


Katuse plaan

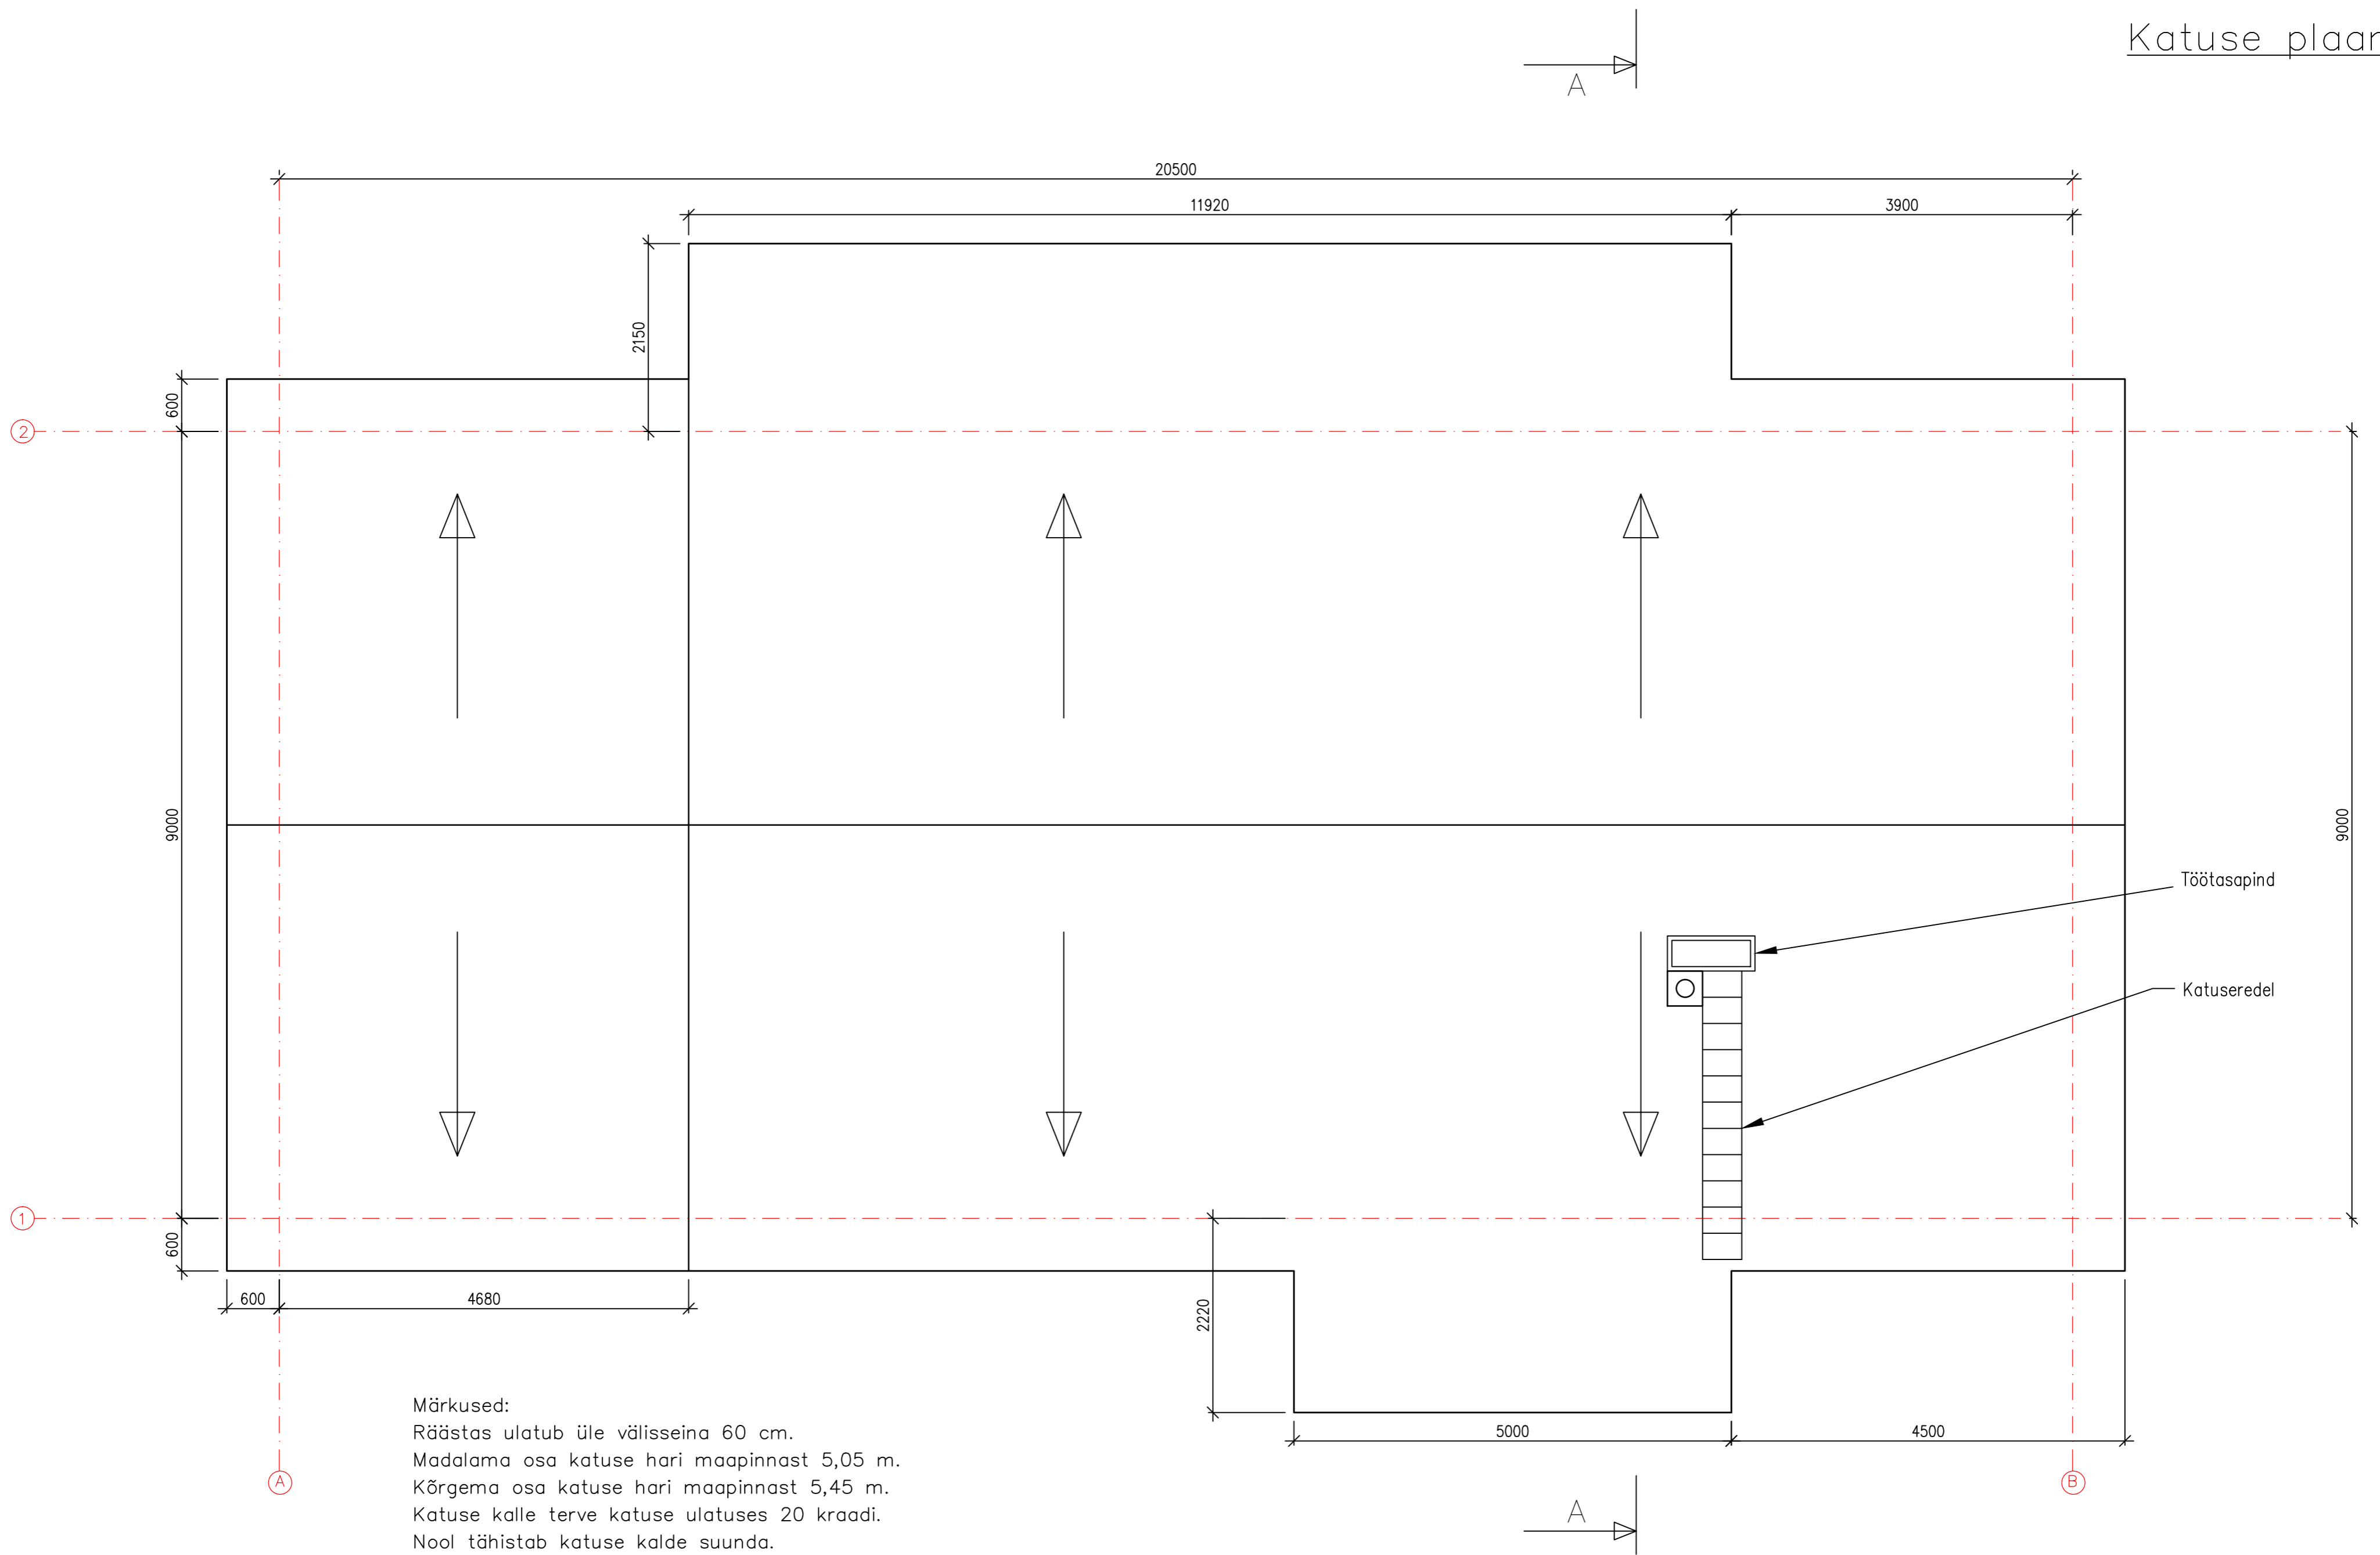

Märkused:
Räästas ulatub üle välisseina 60 cm.
Madalama osa katuse hari maapinnast 5,05 m.
Kõrgema osa katuse hari maapinnast 5,45 m.
Katuse kalle terve katuse ulatuses 20 kraadi.
Nool tähistab katuse kalde suunda.
Korstna hoolduseks töötasapind, varustada kinnitusaasaga.
Pääs katuse räästani teisaldatava redel abil.