


D009

P1

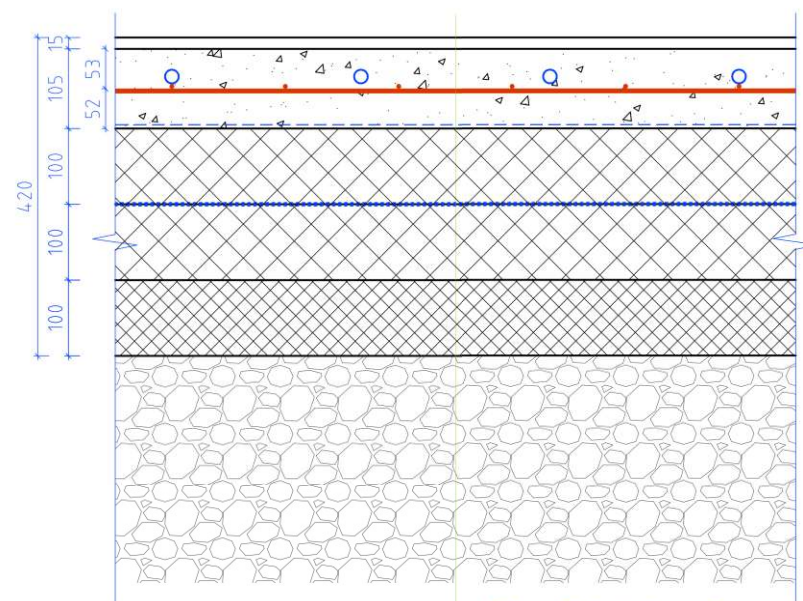


- * 15 mm Parkett alusmatil
- * 105 mm Betoon C25/30, armatuurvõrk Ø6x150x150
- * Kile 0,2 mm
- * 100 mm EPS100
- * Radoonitõkketile
- * 100 mm EPS100
- * 100 mm EPS200
- * Tihendatud alus






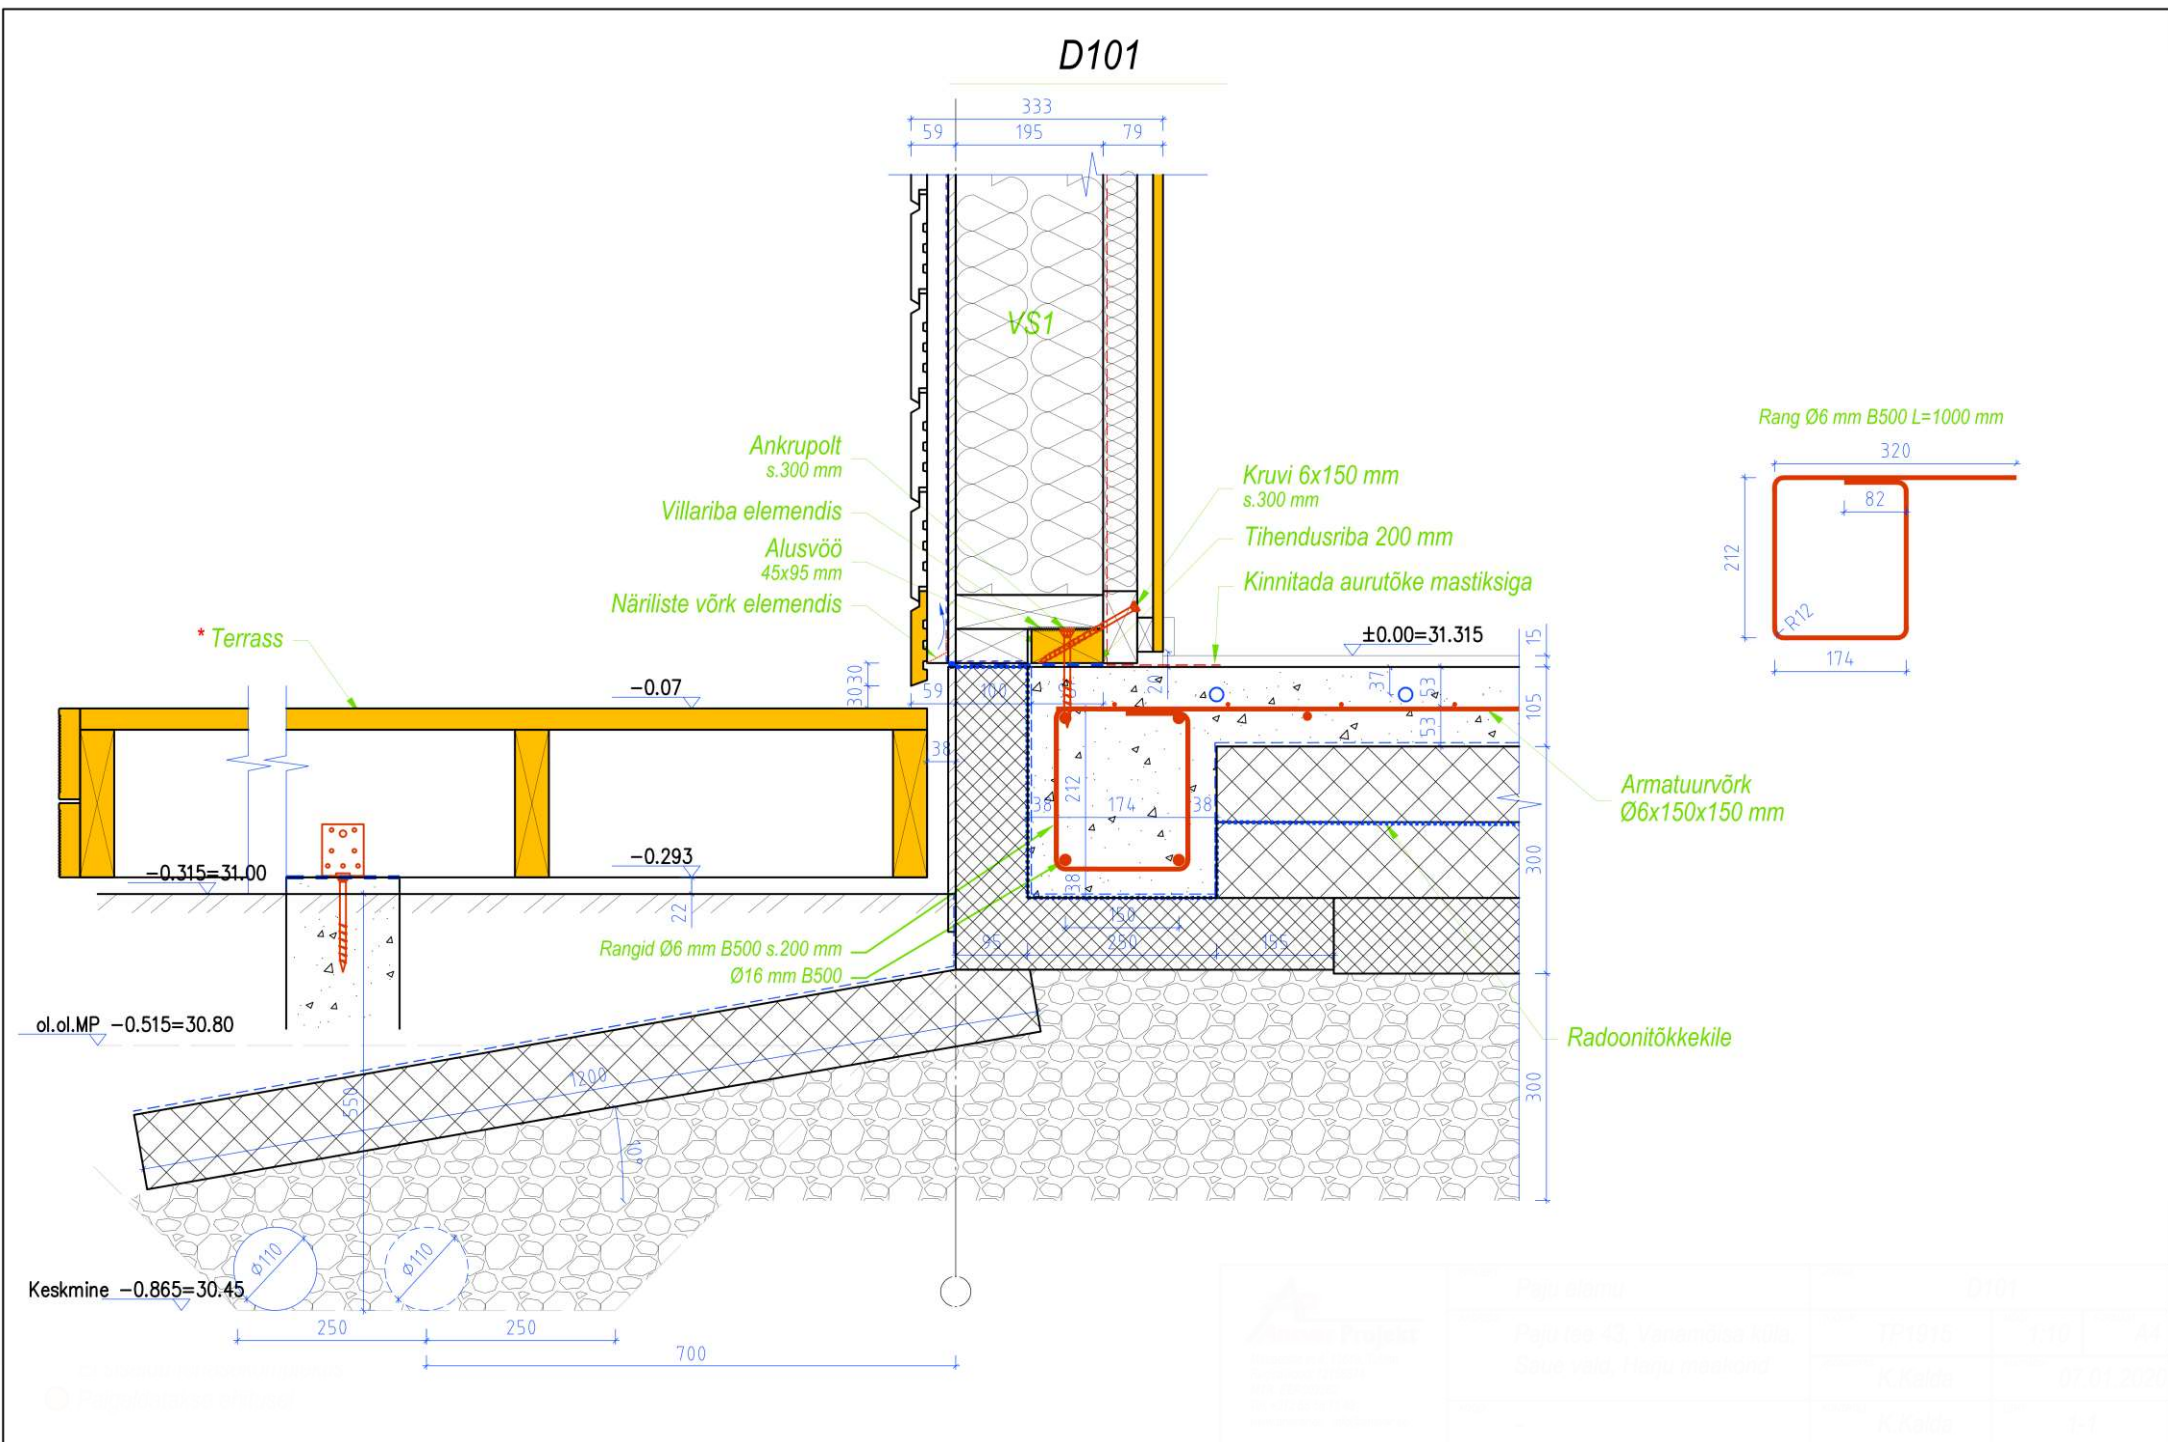

D103

 


D104 (kandev)

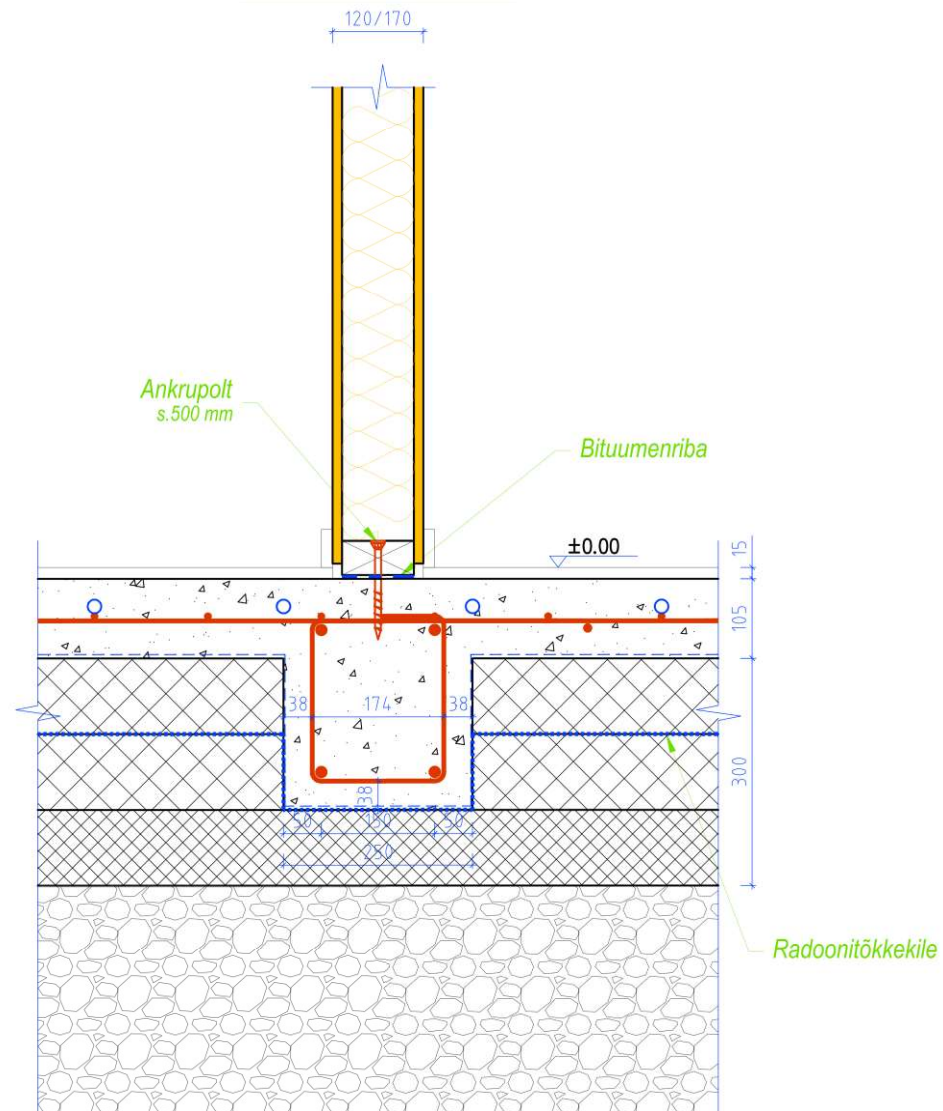


	Pildid			
	D104			
	Pildid	TP1010	1:10	A4
	Pildid	K.Kalda	07.01.2020	

D105 (mittekandev)

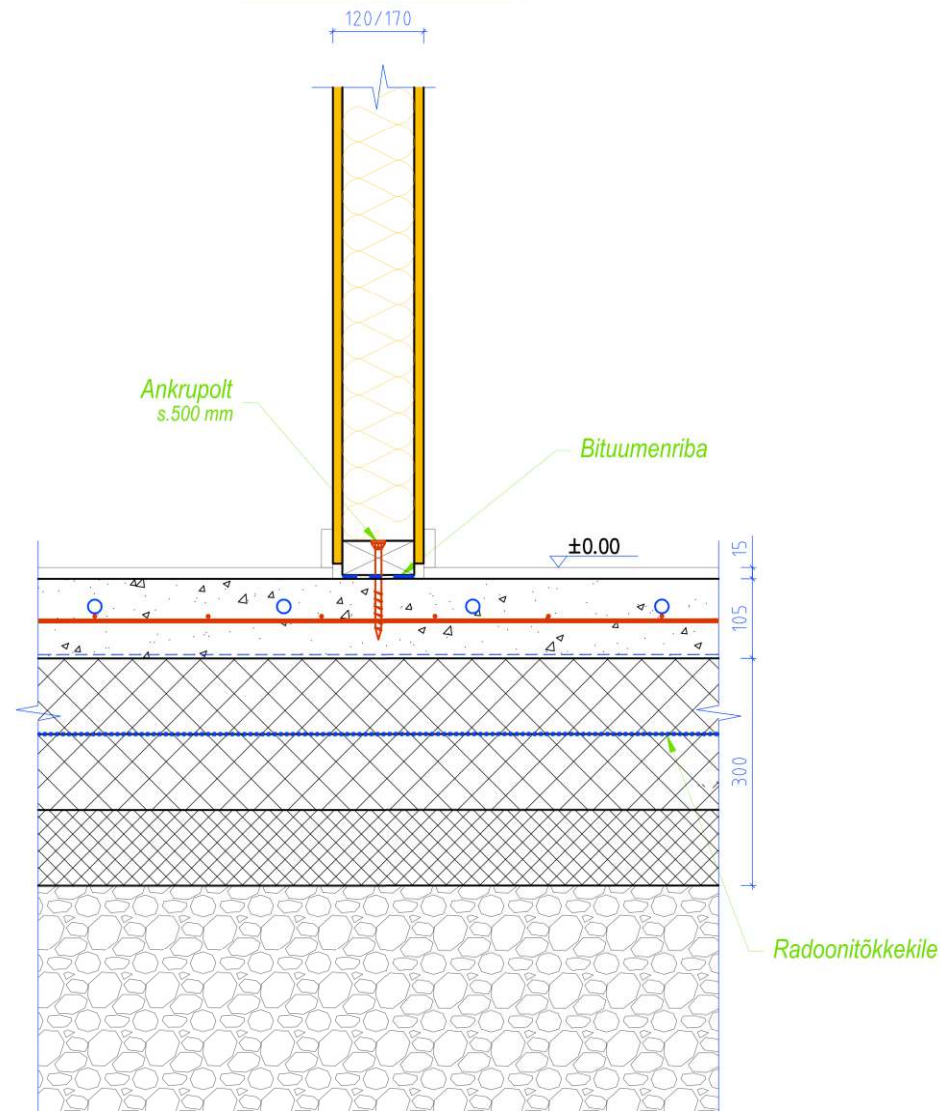

	Pagu tee 42, Vanamõisa küla, Saue vald, Harju maakond	K.Kalda	07.01.2020	
		K.Kalda	1:5	

D106

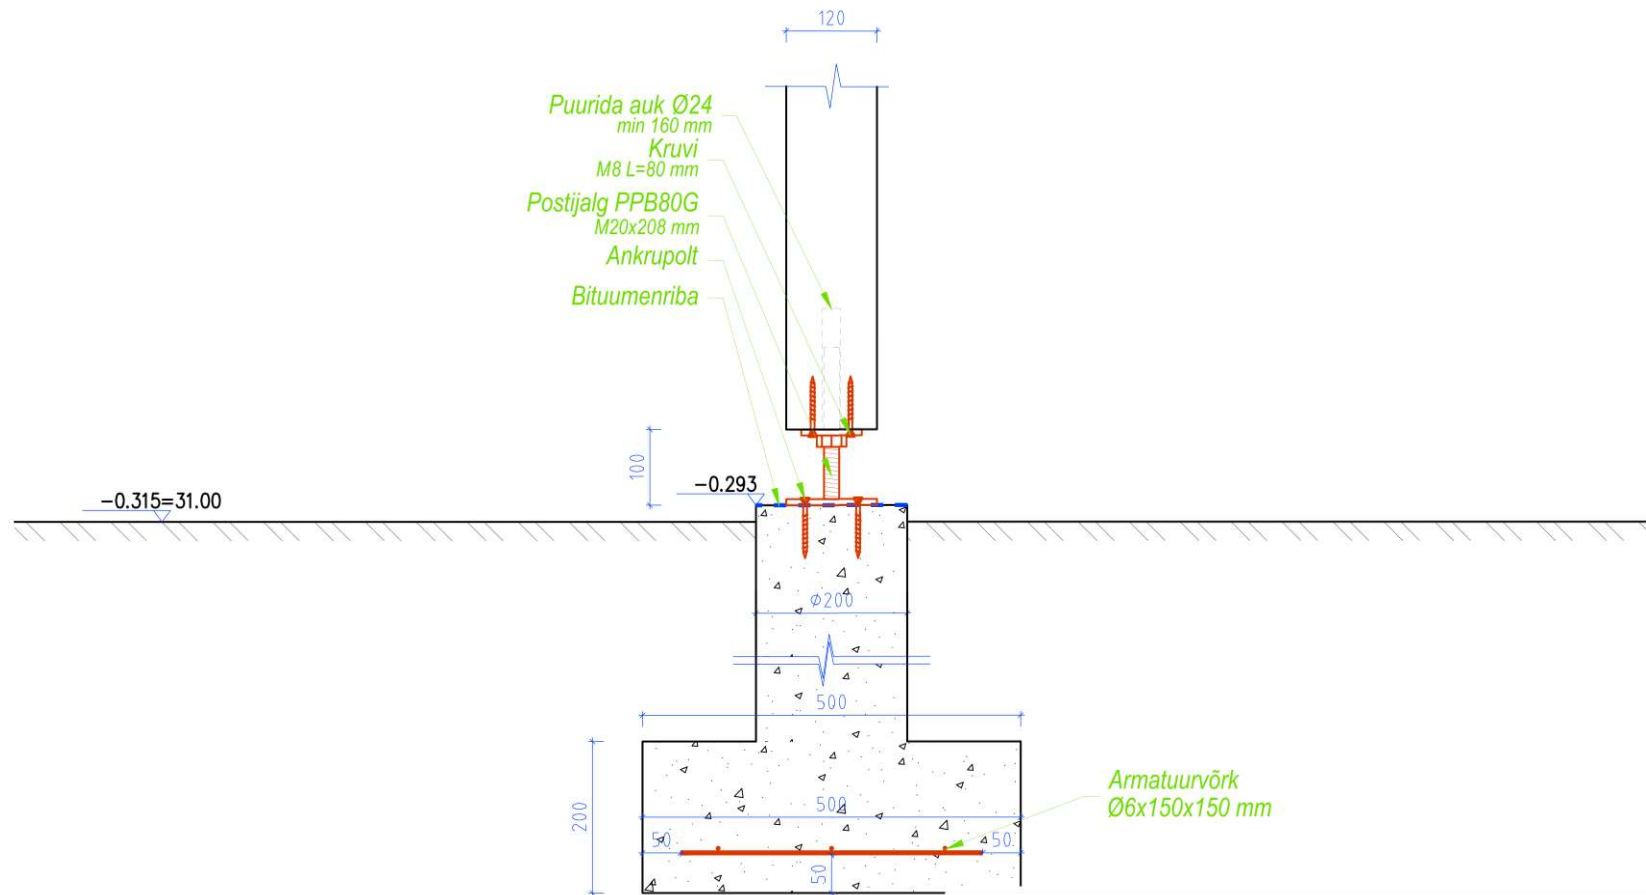

 Projektorid: K. Kallia Pildid: K. Kallia	D106		D106	
