



Vaade loodest

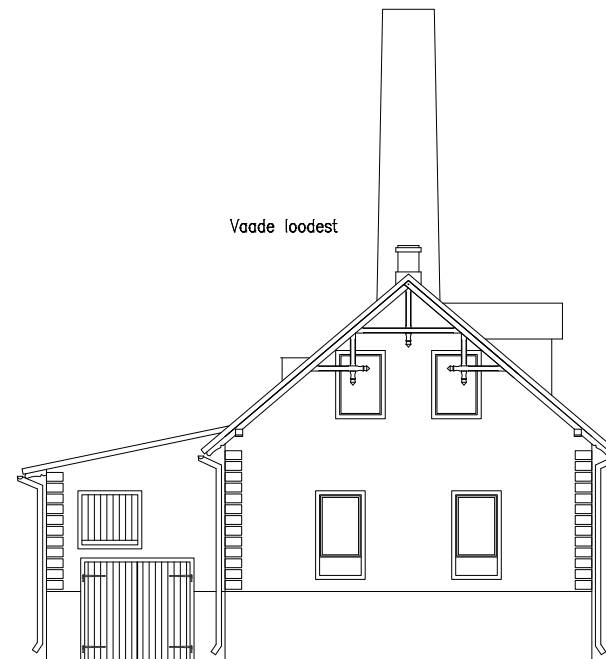

Vaade edelast

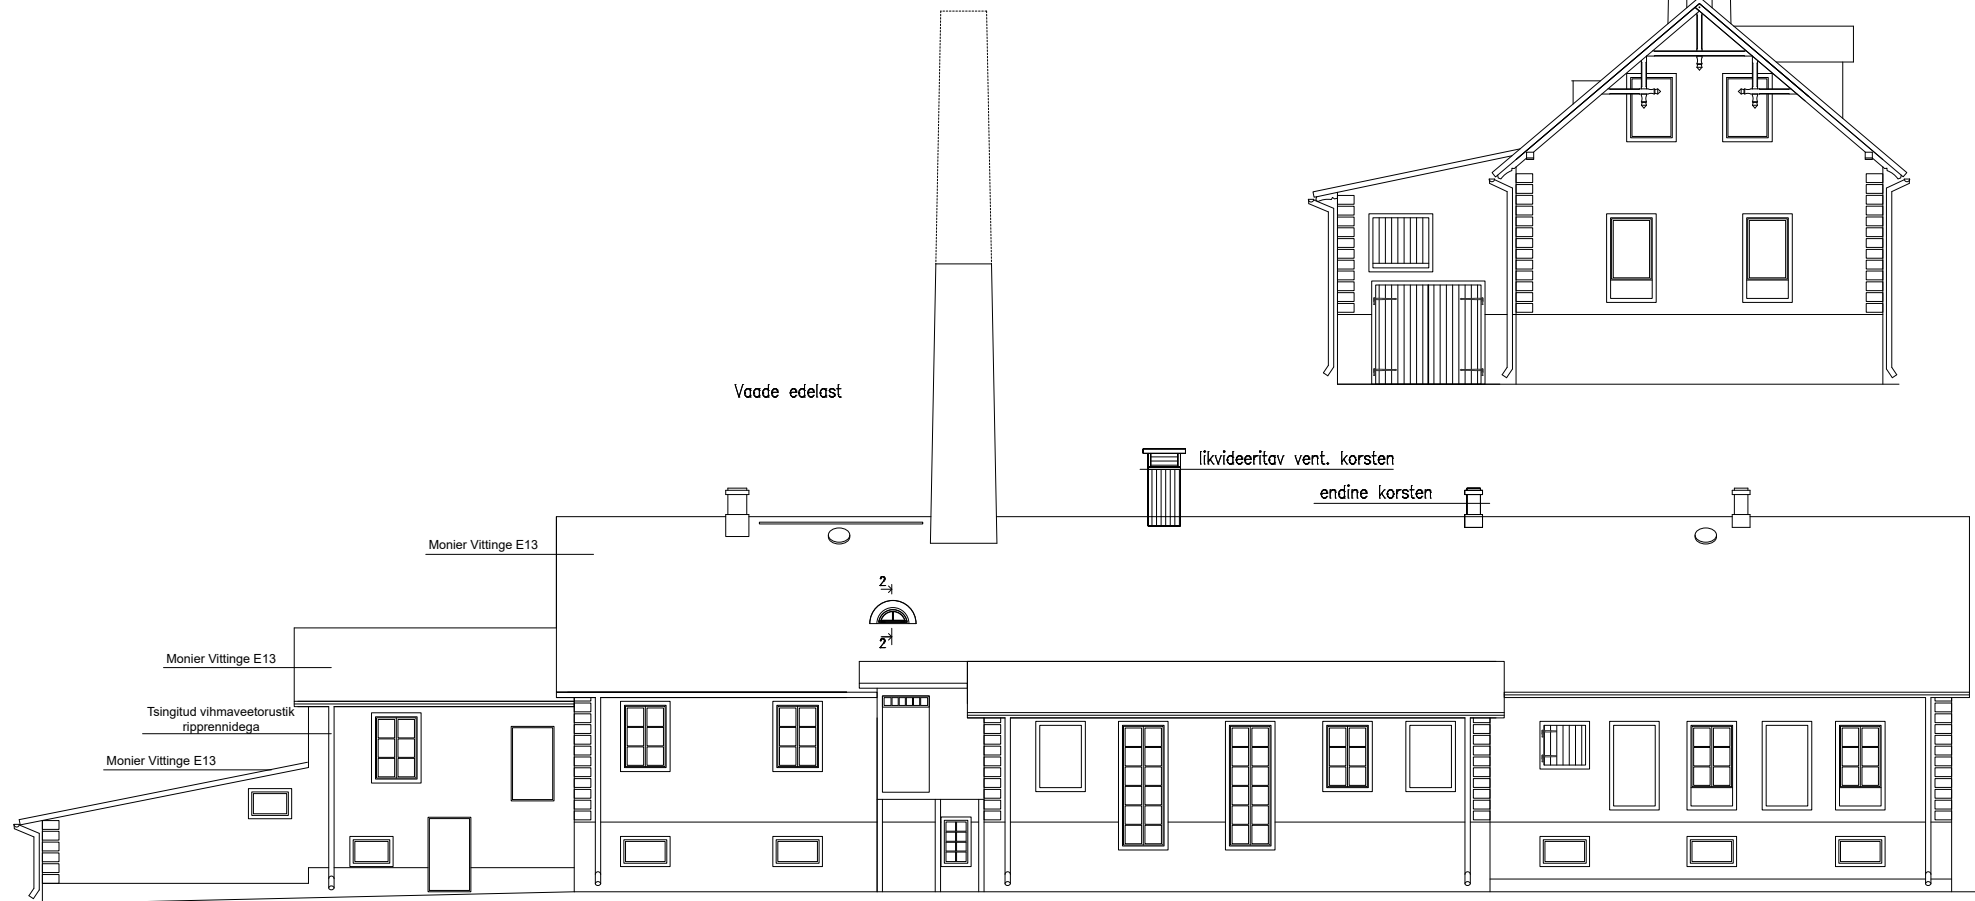

Vaade kagust

Vaade kirdest

endine korsten

likvideeritav vent. korsten


Monier Vittinge E13


Monier Vittinge E13


Tsingitud vihmaveetorustik
ripprennidega

Monier Vittinge E13

S4

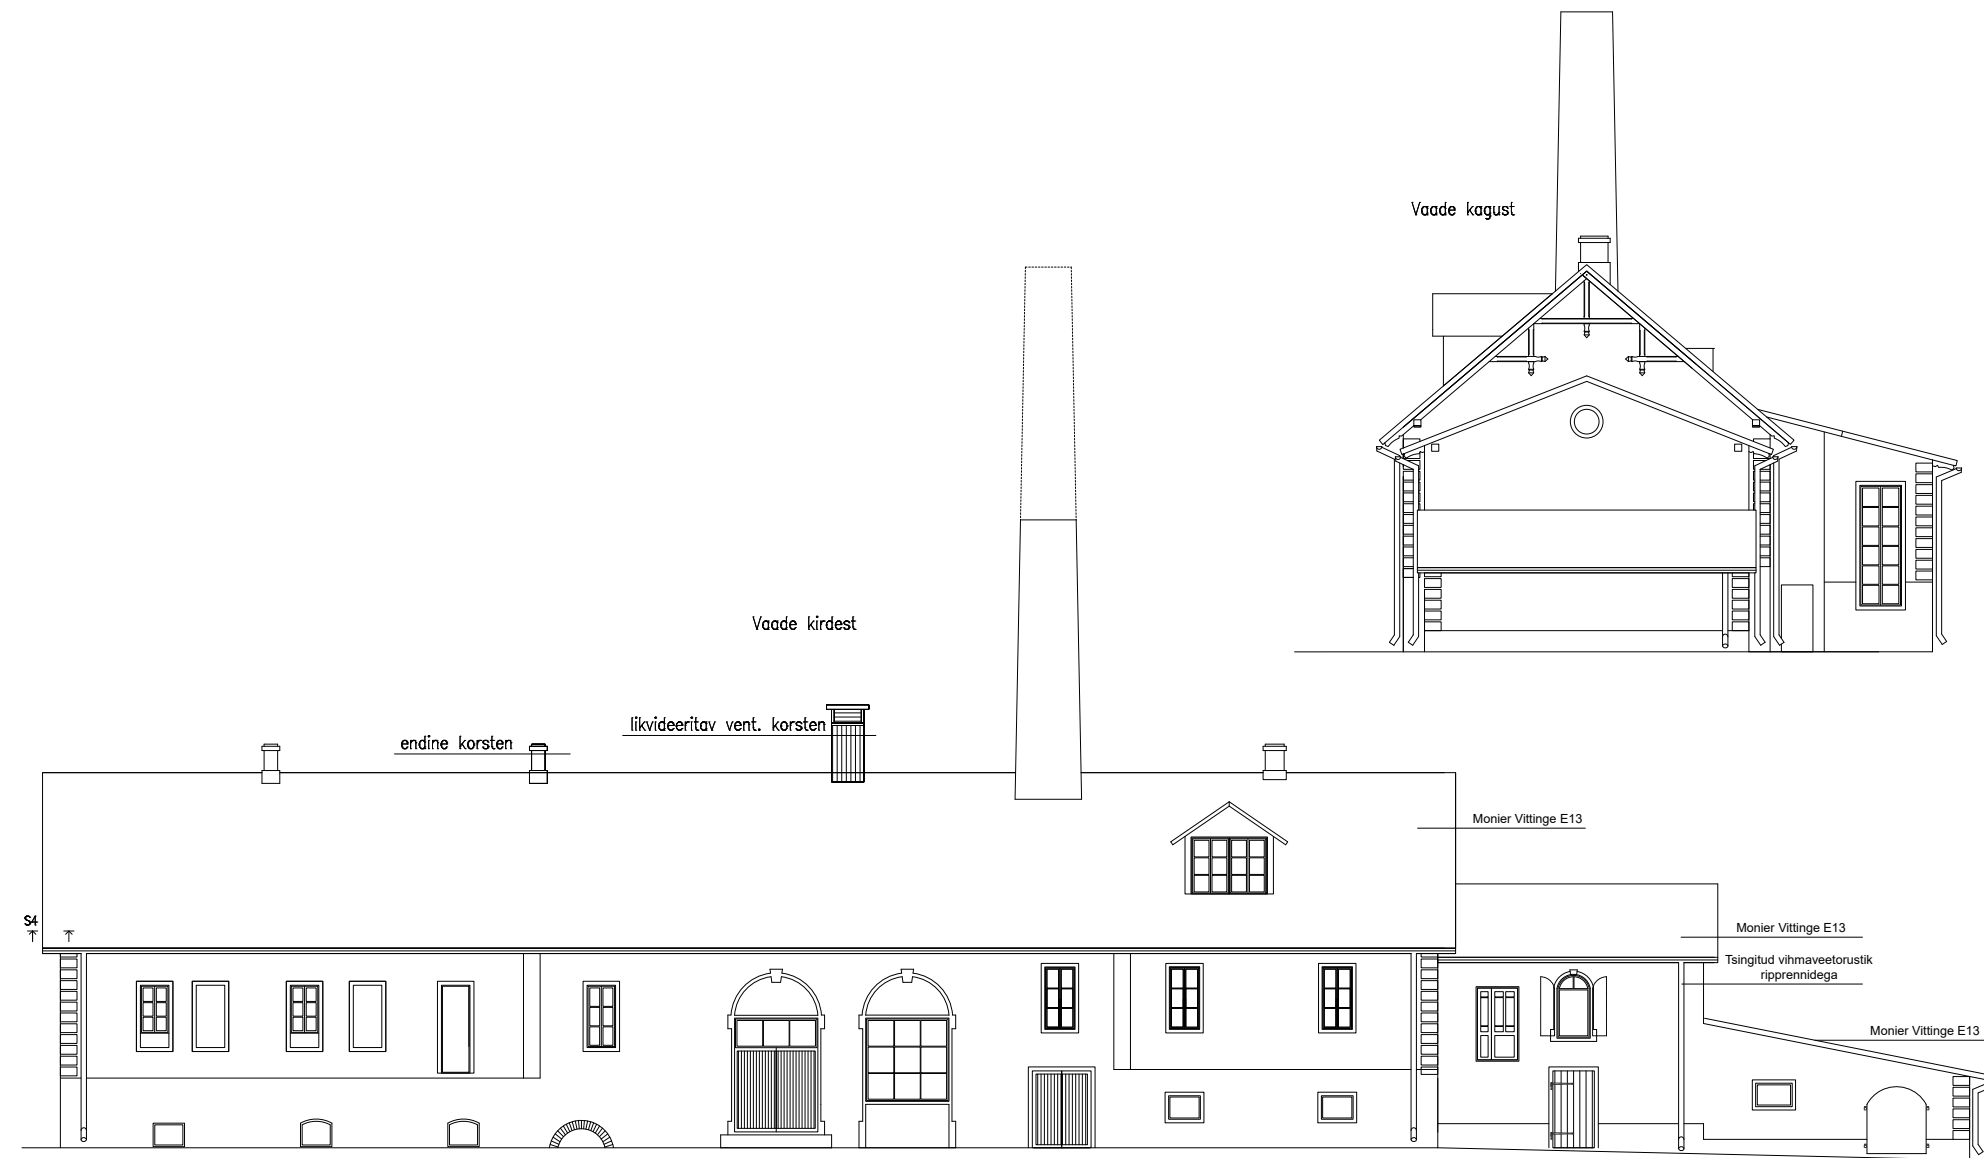

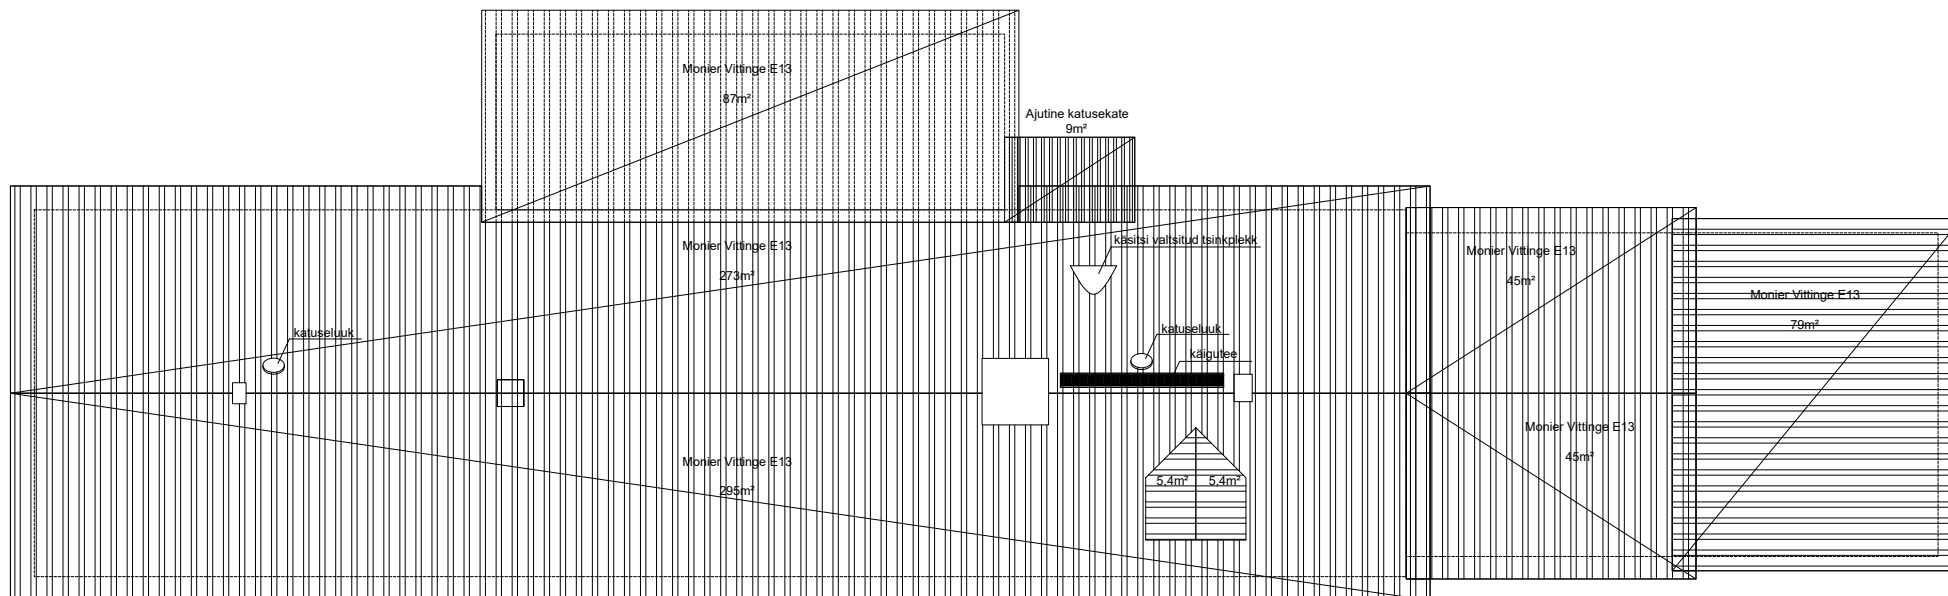

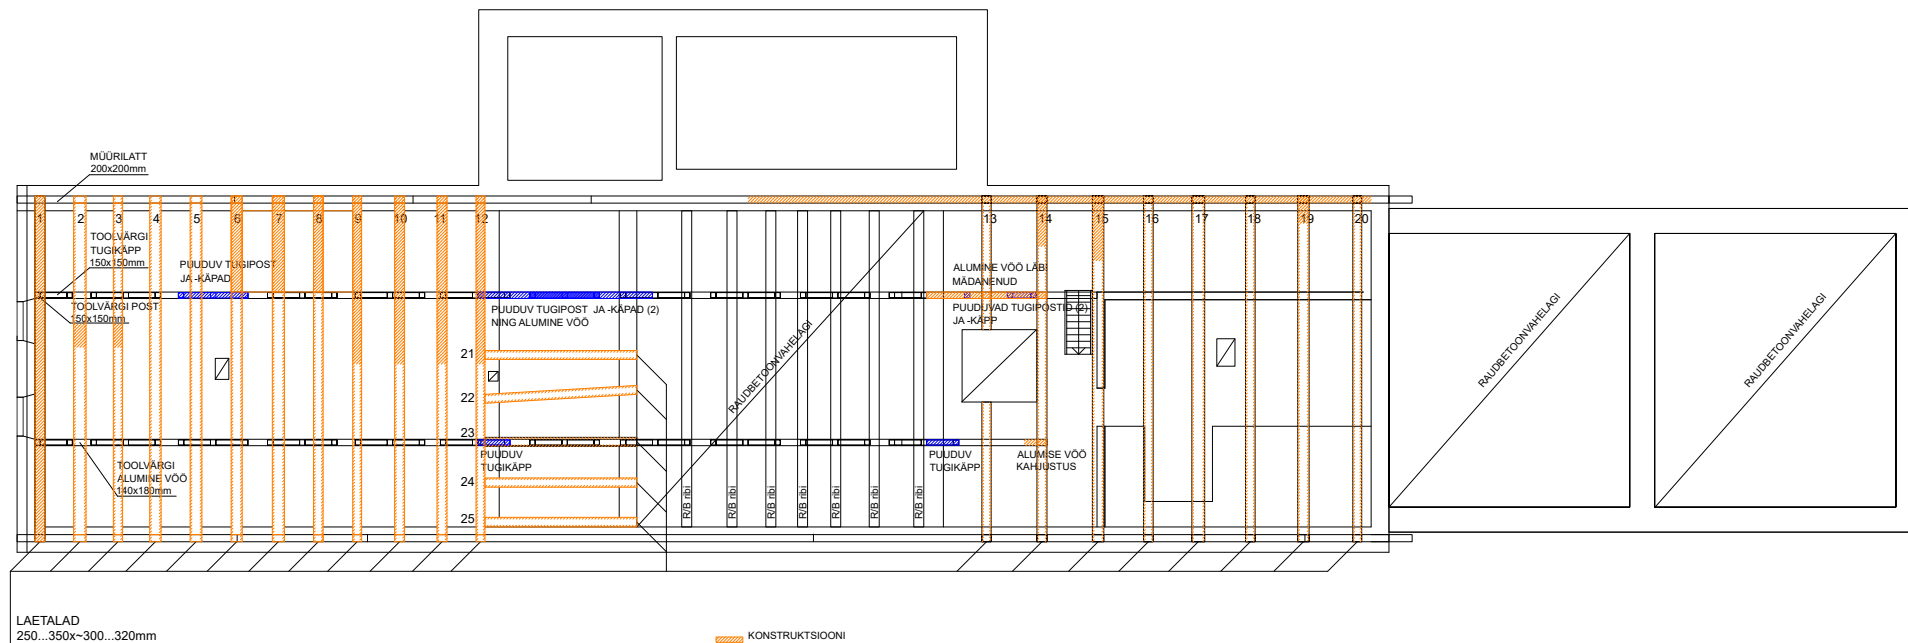

- KONSTRUKTSIOONI MÄDANIKUKAHUSTUS
- PUUDUV KONSTRUKTSIOONIOSA
- KONSTRUKTSIOONI JÄTRUKOHT

