


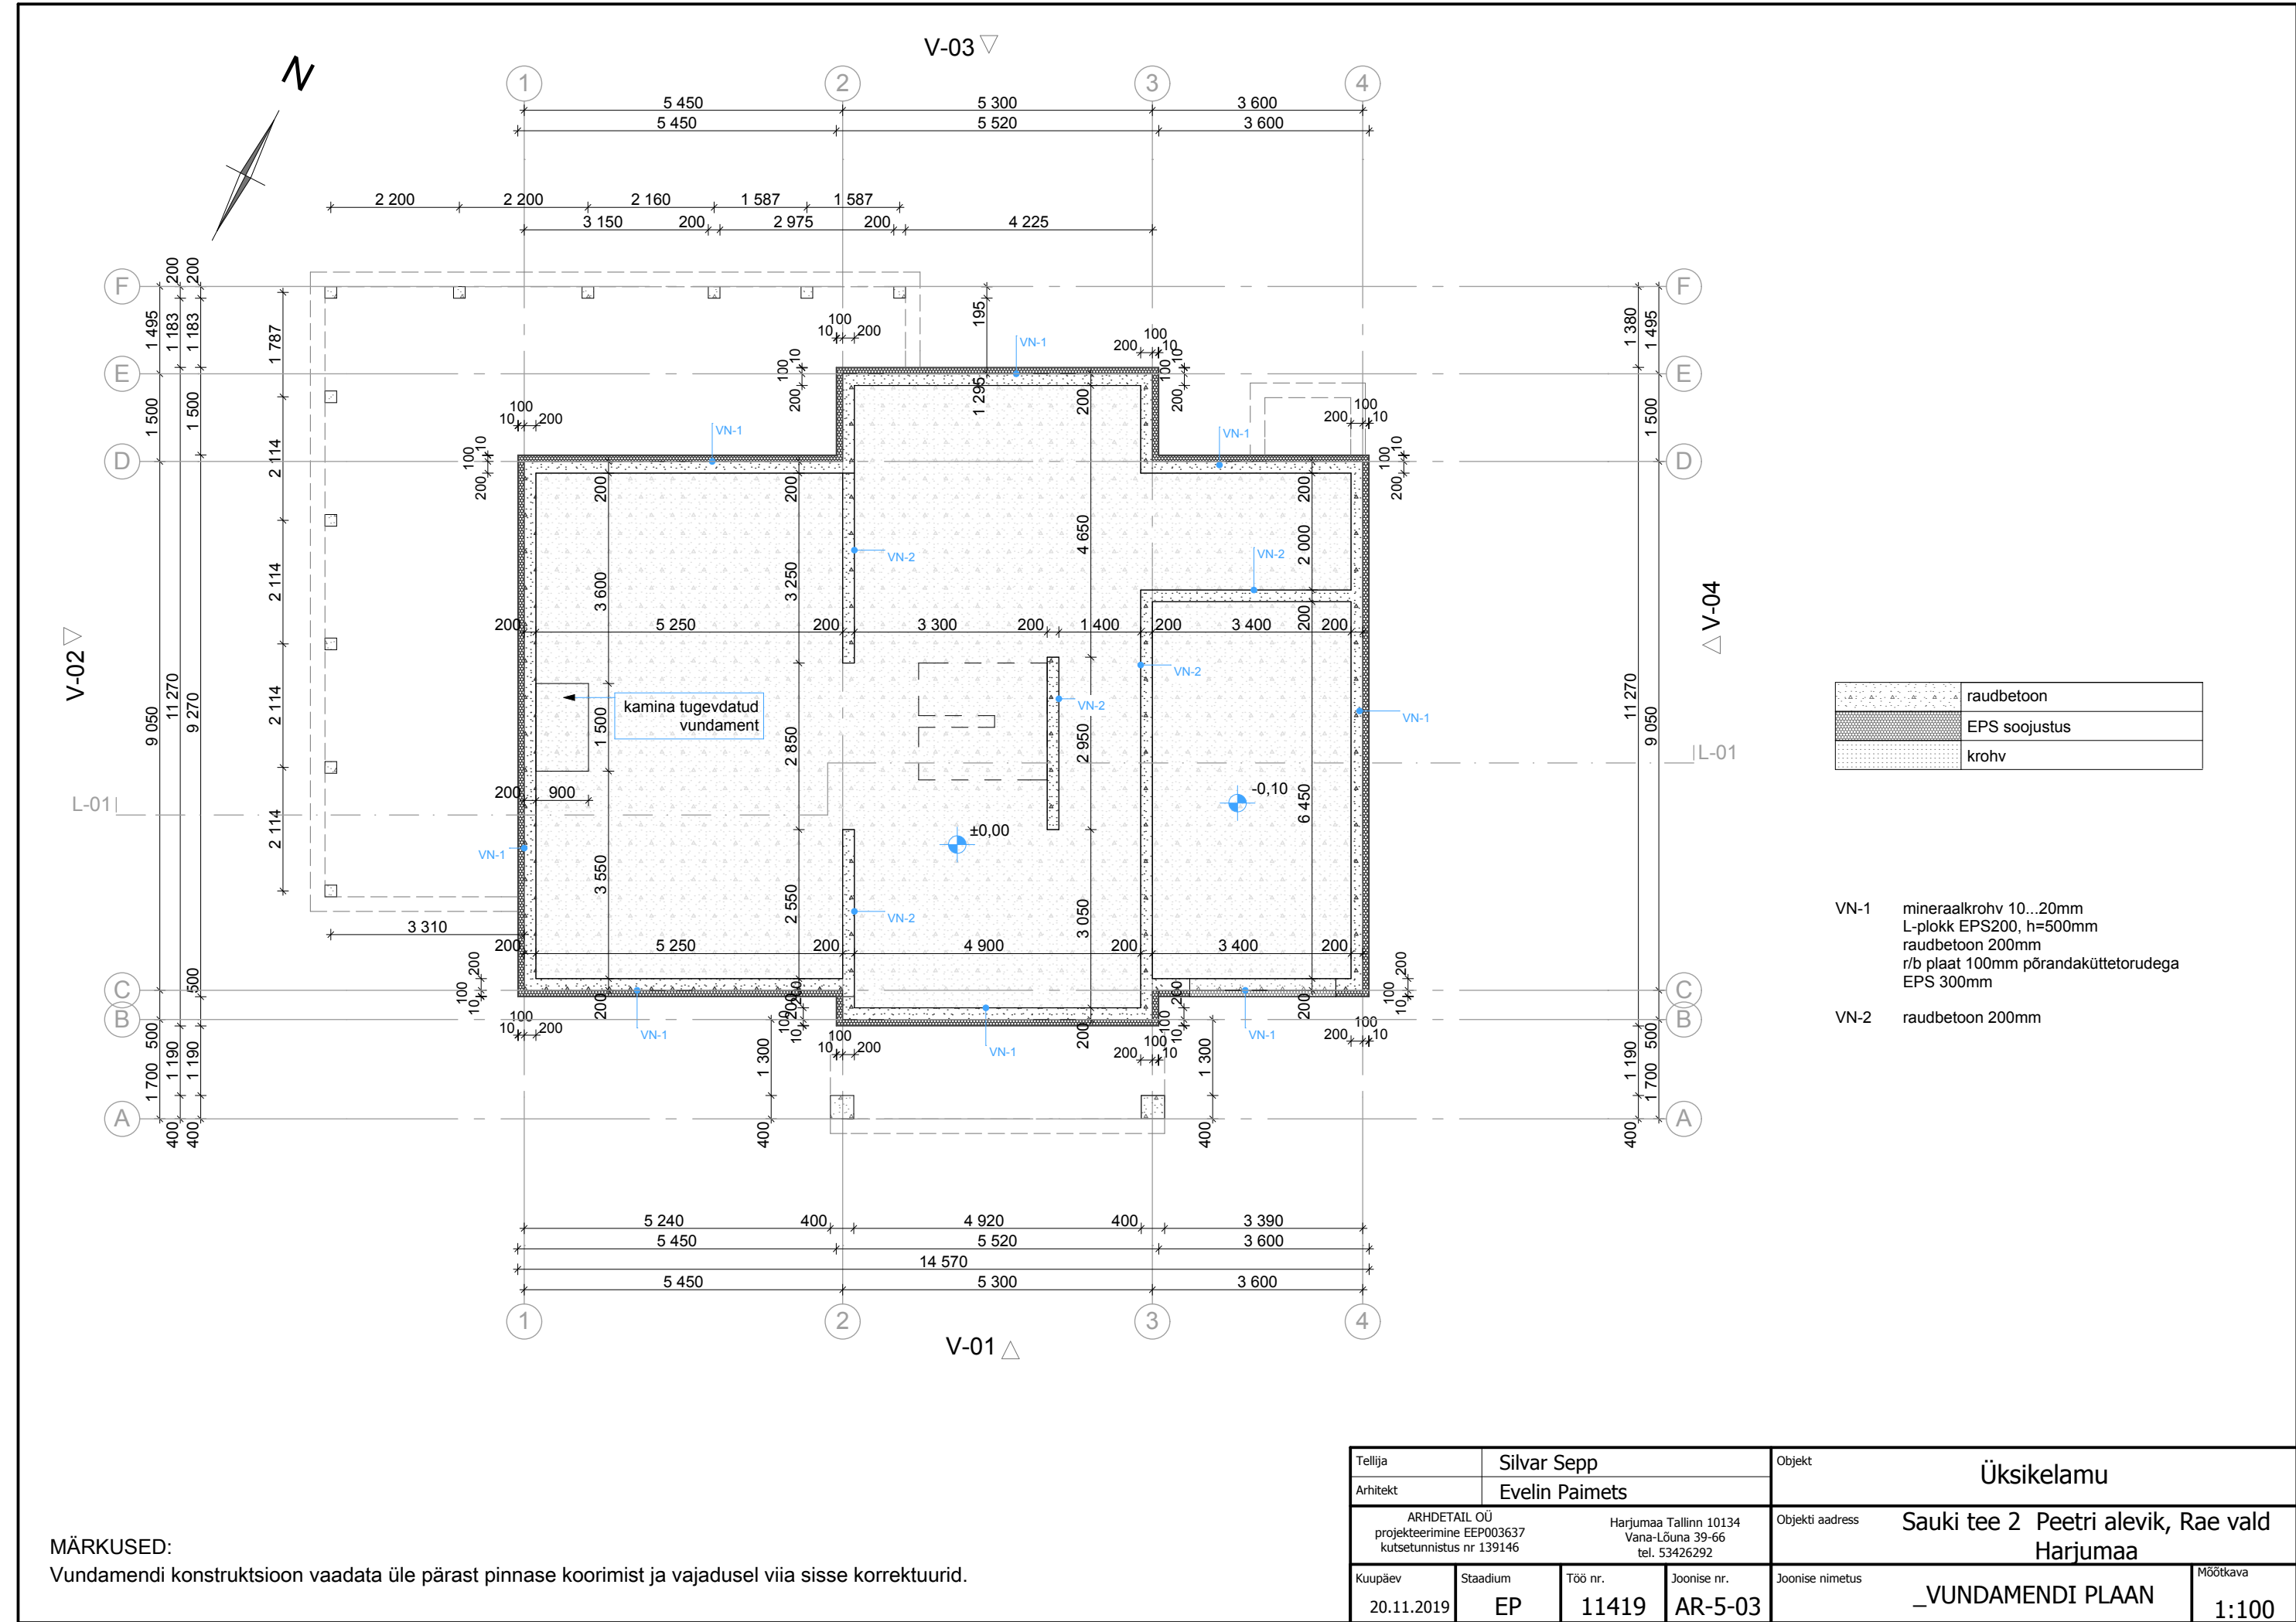

MÄRKUSED:
Vundamendi konstruktsioon vaadata üle pärast pinnase koorimist ja vajadusel viia sisse korrektuurid.

Tellija	Silvar Sepp	Objekt	Üksikelamu		
Arhitekt	Evelin Paimets	Objekti aadress	Sauki tee 2 Peetri alevik, Rae vald Harjumaa		
ARHDETAIL OÜ projekteerimine EEP003637 kutsetunnistus nr 139146		Harjumaa Tallinn 10134 Vana-Lõuna 39-66 tel. 53426292		Joonise nimetus	Möötkava
Kuupäev	Stadium	Töö nr.	Joonise nr.	_VUNDAMENDI PLAAN	1:100
20.11.2019	EP	11419	AR-5-03		