


TEHNILISED NÄITAJAD	
KRUNDI PIND	20844,0 m²
BUEALA PIND	3232 m²
PROJEKTEERITAV ÜKSIKELAMU	
EHITISEALUNE PIND	148,9 m²
MAAPEALSE ISA ALUNE PIND	148,9 m²
SULETUD BRUTOPIND	263,1 m²
SULETUD NETOPIND	189,6 m²
HOONE ELURUUMIDE PIND	160,1 m²
TEHNOPIND	6,3 m
OLUKASUTATAV PIND	232 m
KÕETAV PIND	189,6 m²
MAAPEALSETE KÕRRUSTE ARV	2
MAA-ALUSTE KÕRRUSTE ARV	0
EHITISE MAHT	860 m³
MAAPEALSE ISA MAHT	860 m³
PIKKUS	16,6 m
LAIUS	10,2 m
KÕRGUS	8,0 m
HOONE ABSOLUUTNE KÕRGUS	72,7 m
SÕGAVUS	0 m
TUBADE ARV	5
PARKIMISKOHAD	3
TULEPOSTIVASASTE	TP-3

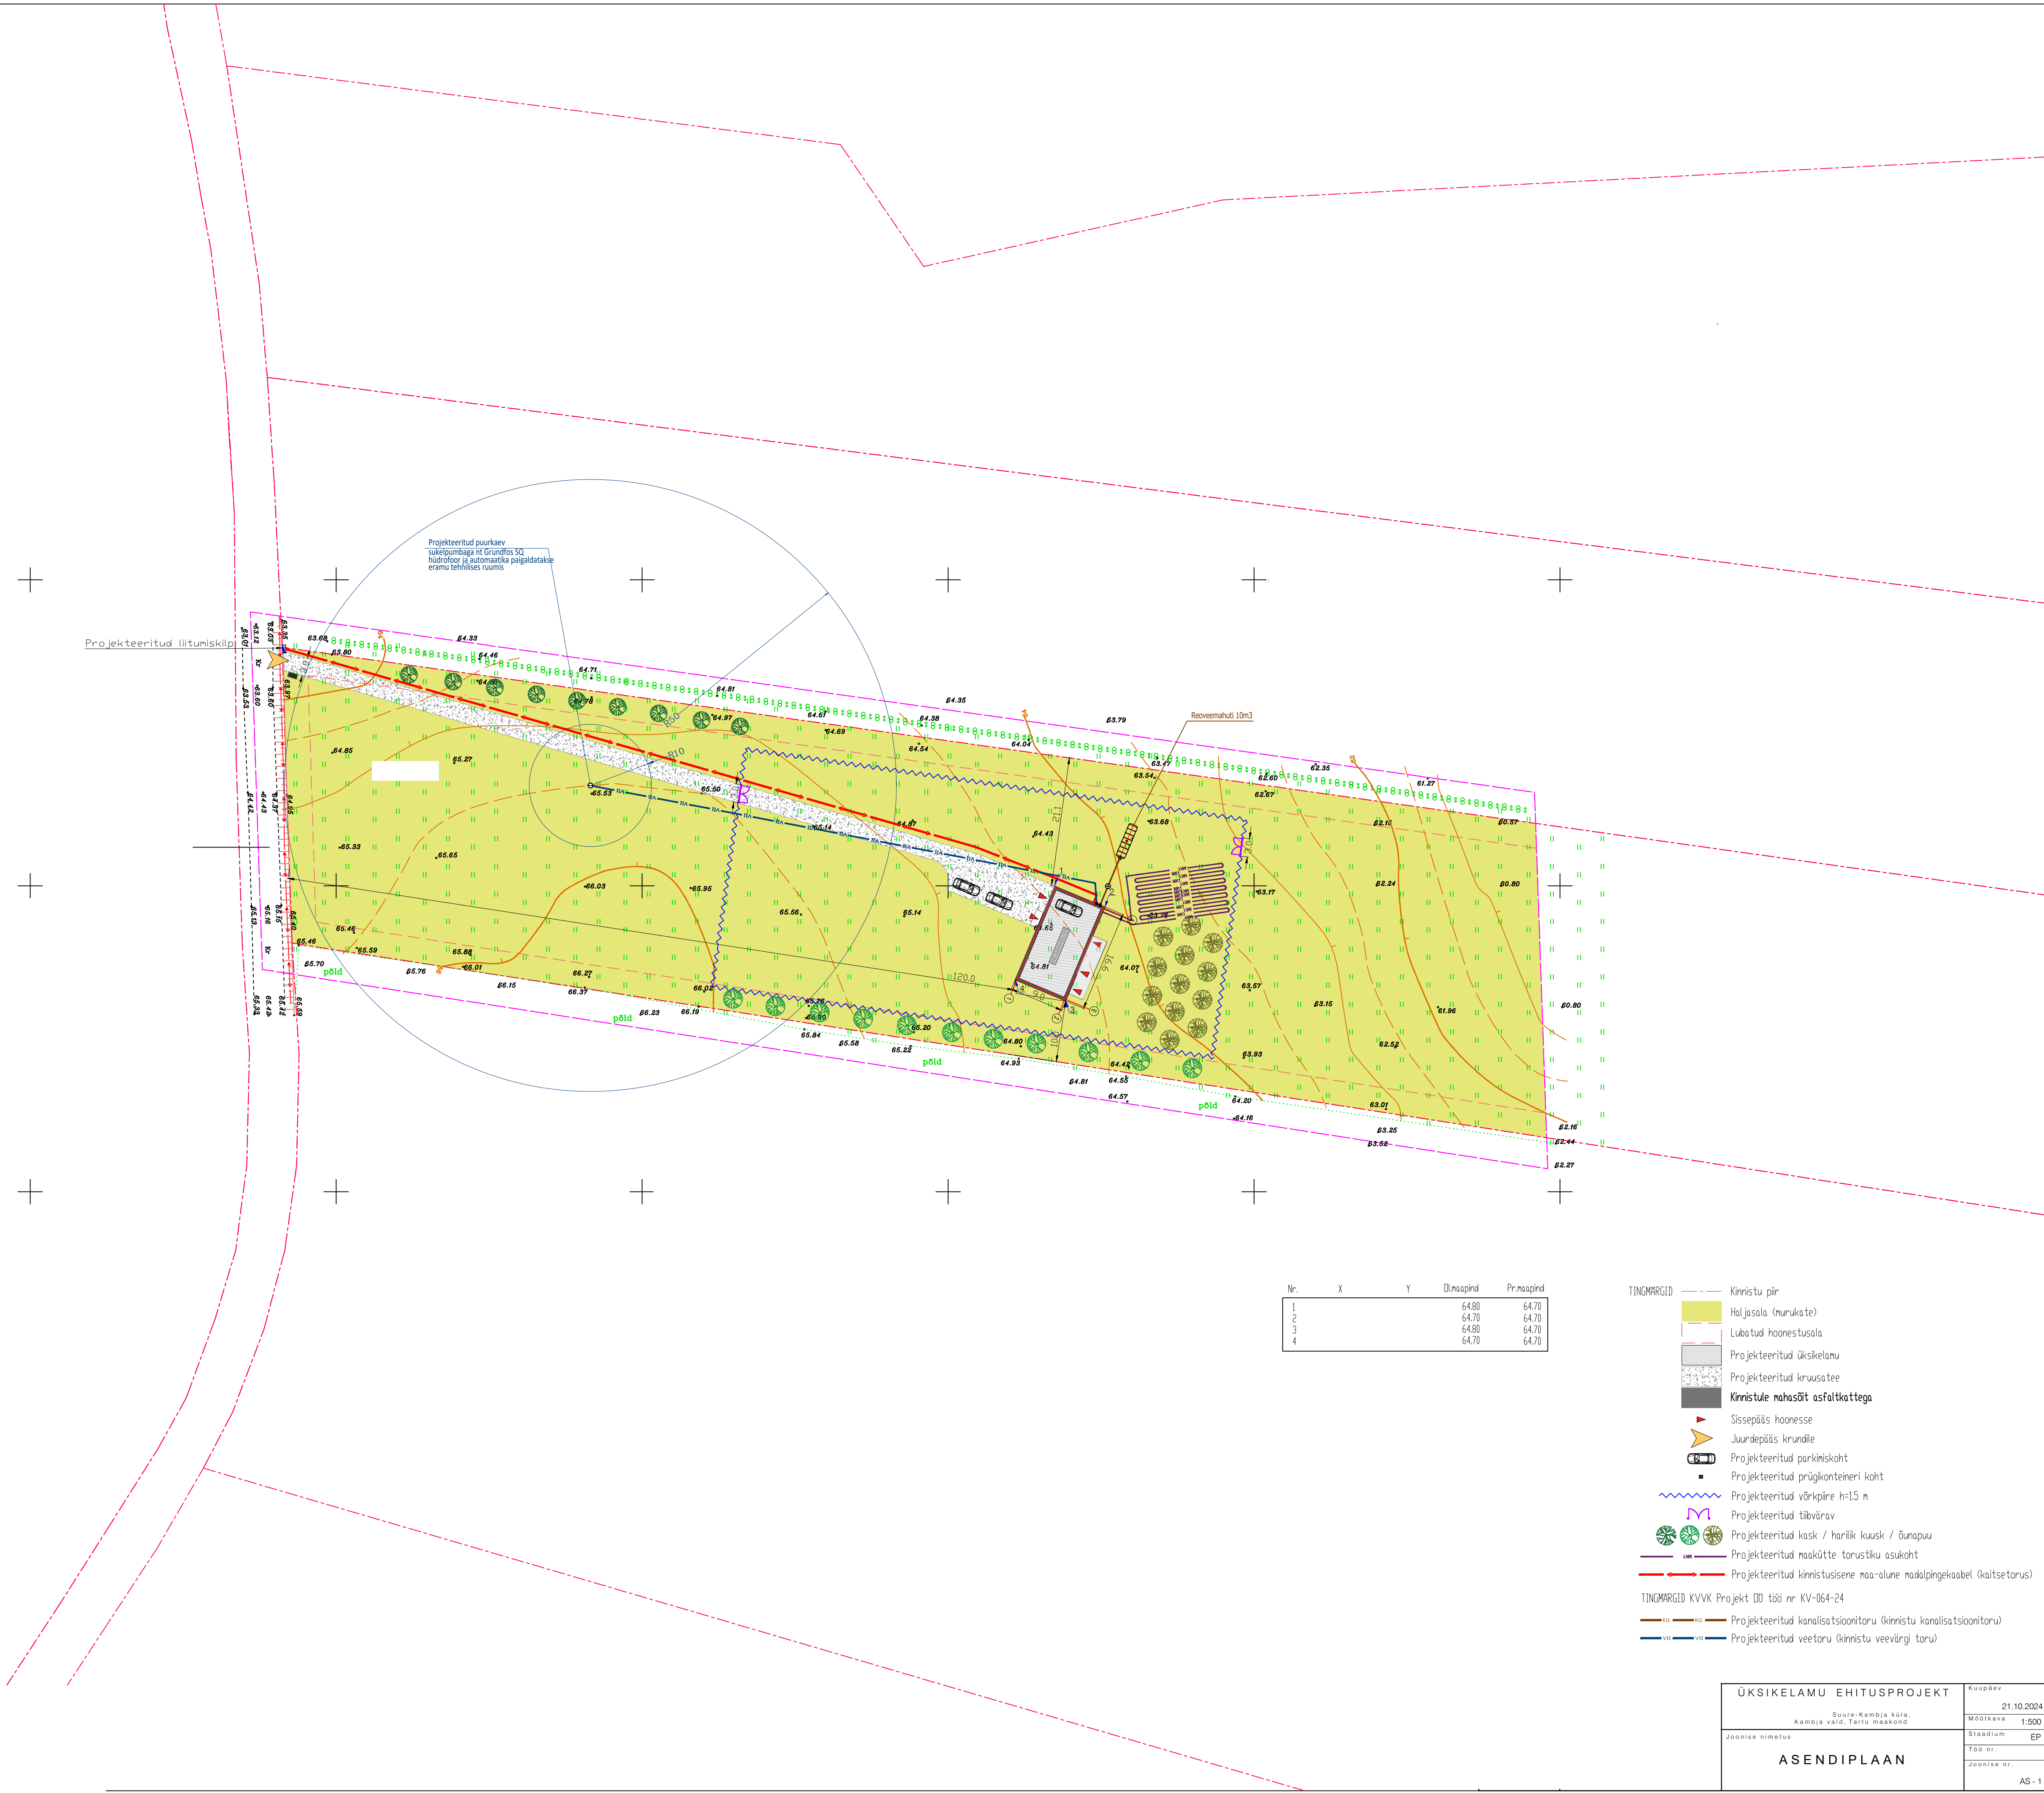

Nr.	X	Y	Olumapind	Prumapind
1			64,80	64,70
2			64,70	64,70
3			64,80	64,70
4			64,70	64,70

- TINDMARGID
- Kinnistu piir
 - Häljusala (murukate)
 - Lubatud hoonestusala
 - Projekteeritud üksikelanu
 - Projekteeritud kruusatee
 - Kinnistule mahasõit asfaltkattega
 - Sissepääs hoonesse
 - Juurdepääs krunnile
 - Projekteeritud parkimiskoht
 - Projekteeritud prügi konteineri koht
 - Projekteeritud võrkpiire h=1,5 m
 - Projekteeritud tilivärv
 - Projekteeritud kask / harilik kuusk / õunapuu
 - Projekteeritud maakütte torustiku osukoht
 - Projekteeritud kinnistuisene maa-alune madalpingekaabel (kaitsetoru)
- TINDMARGID KVVK Projekt 00 töö nr KV-064-24
- Projekteeritud kanalisatsioonitoru (kinnistu kanalisatsioonitoru)
 - Projekteeritud veetoru (kinnistu veevargi toru)

Märkus:
Koordinaadid L-Est 97 süsteemis.
Kõrgused EHK2000 süsteemis.
Piirid saadud Maa-ameti geoportaalist seisuga 02.06.2024.a.
Kihli PIIR, esitatud piirjoonte asukohad on informatiivsed.

ÜKSIKELAMU EHITUSPROJEKT	Kuupäev
Suure-Kambja küla, Kambja vald, Tartu maakond	21.10.2024
Joonise nimetus	Maastikuvu
ASENDIPLAAN	1:500
	Staadium
	EP
	Töö nr.
	Joonise nr.
	AS-1