


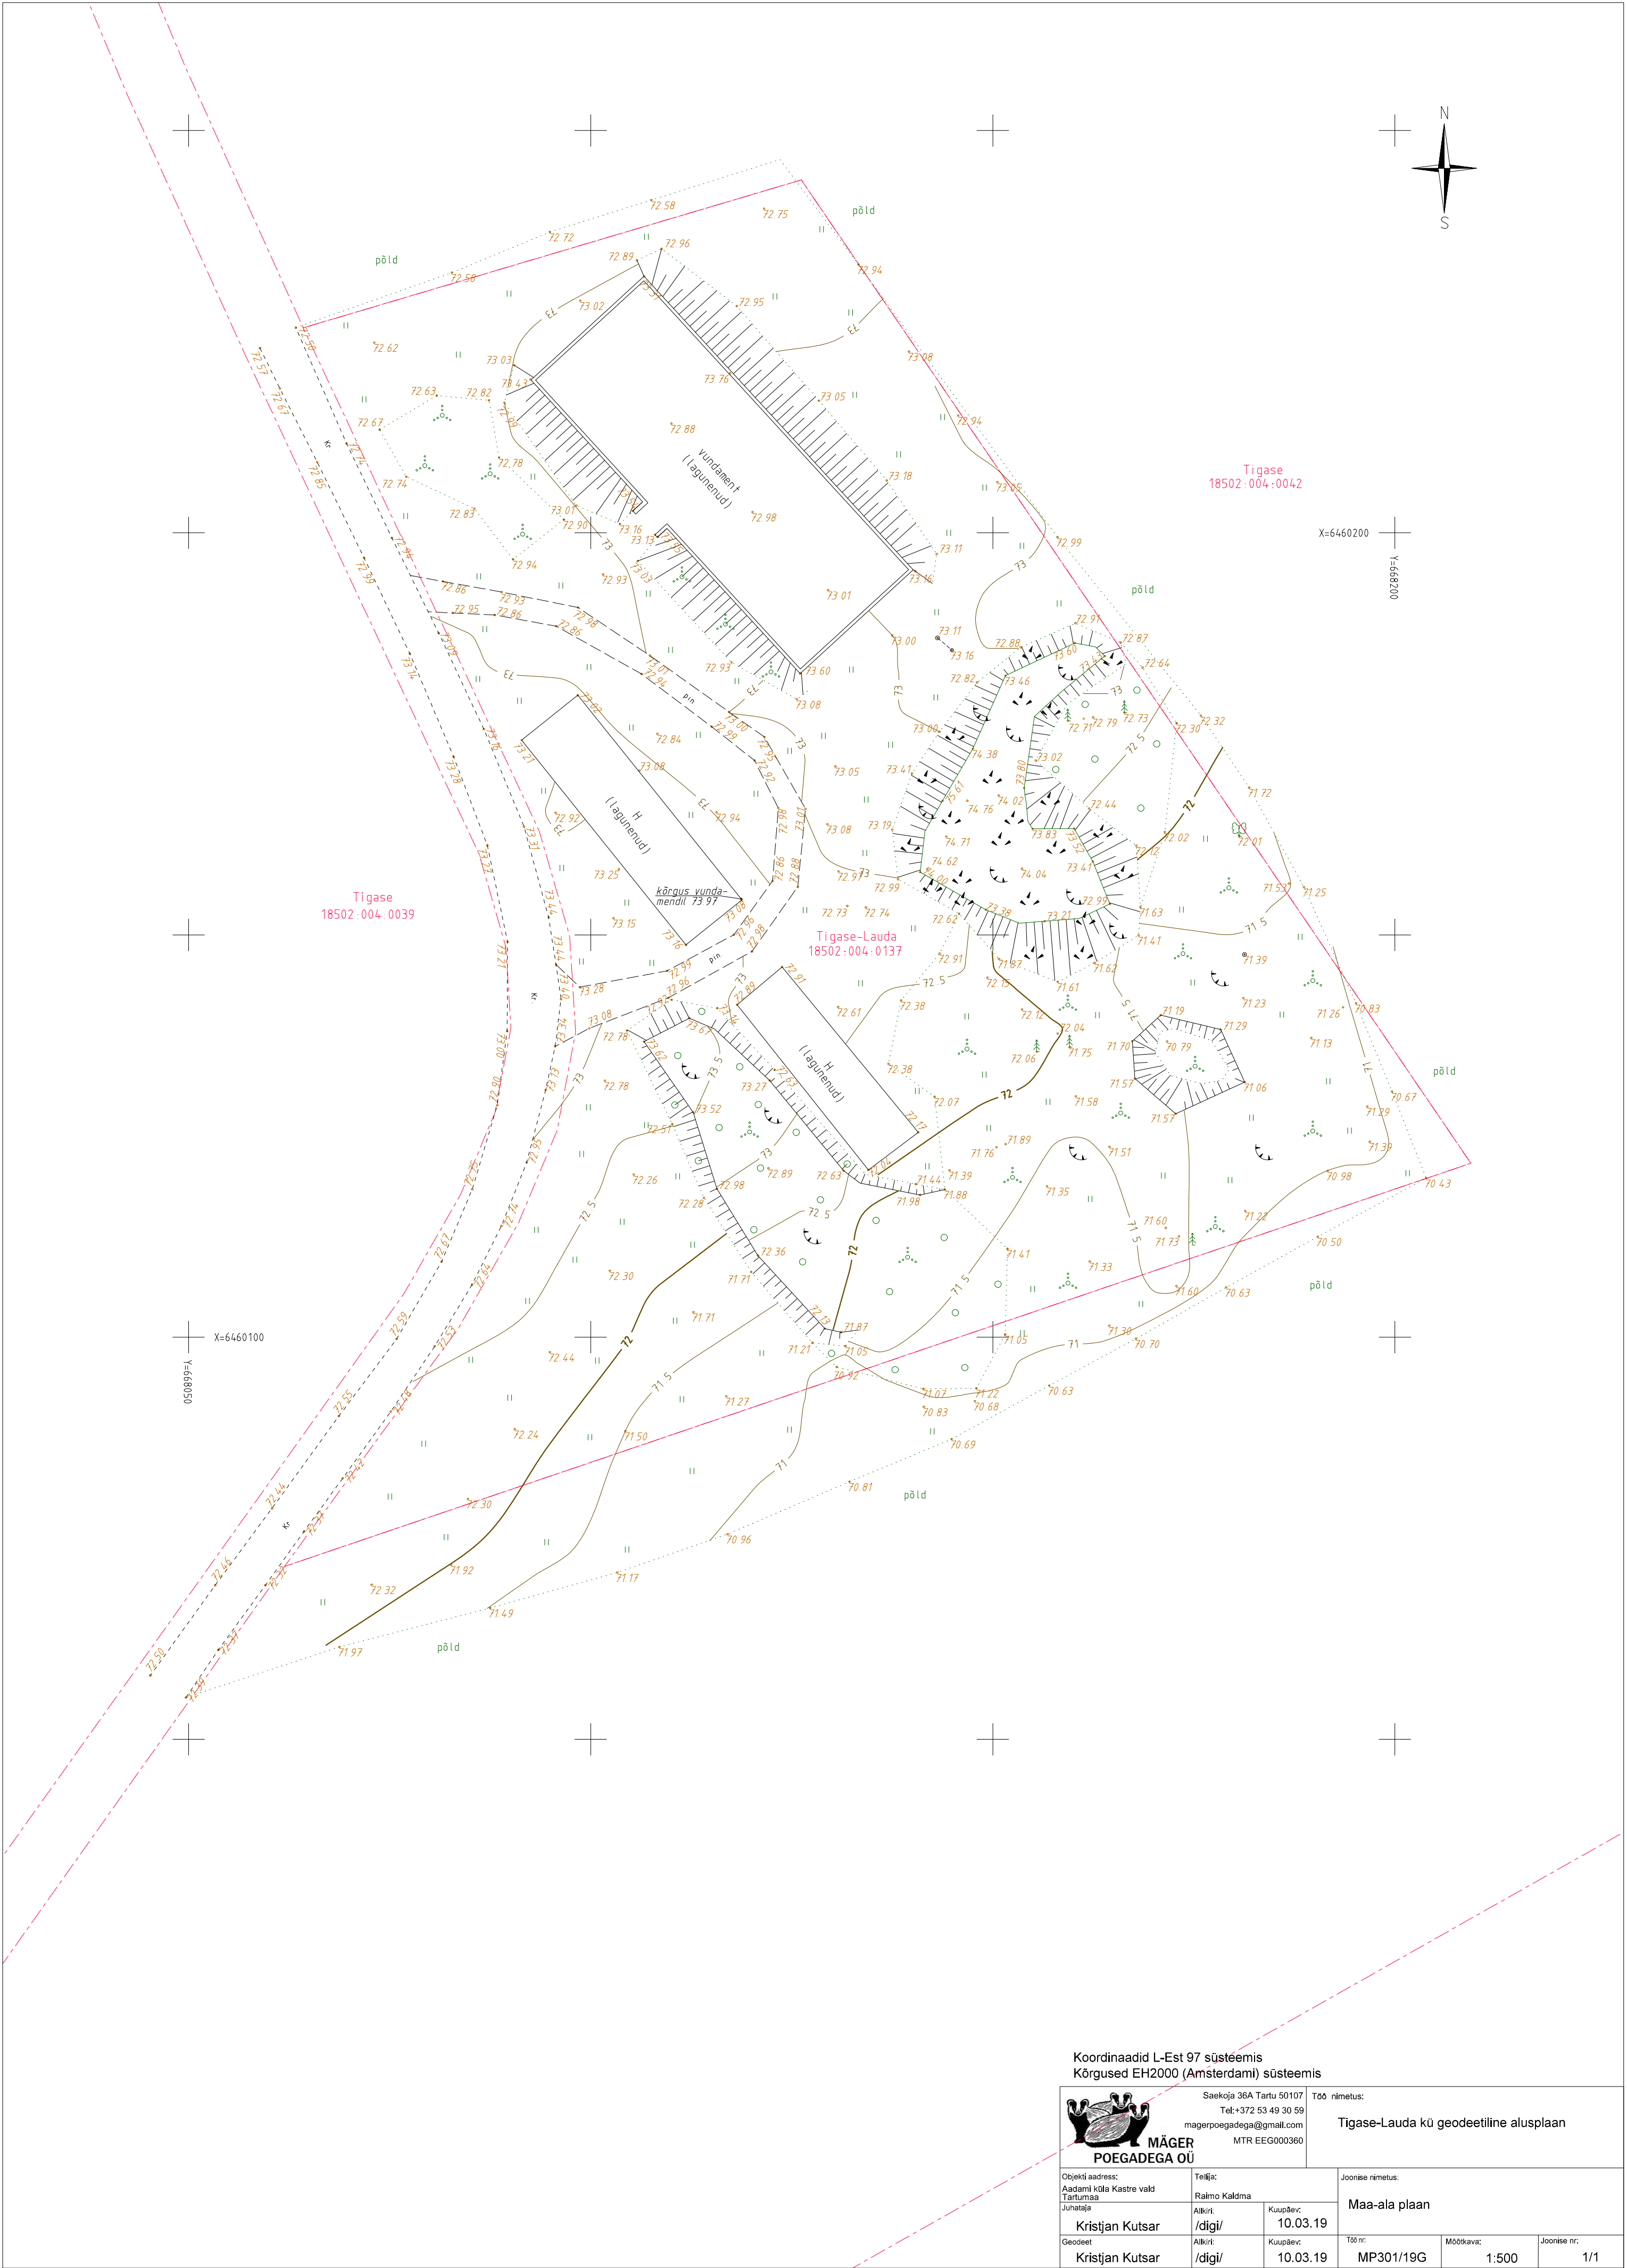

Koordinaadid L-Est 97 süsteemis
Kõrgused EH2000 (Amsterdami) süsteemis

 MÄGER POEGADEGA OÜ	Saekoja 36A Tartu 50107 Tel:+372 53 49 30 59 magerpoegadega@gmail.com MTR EEG000360	Töö nimetus: Tigase-Lauda kü geodeetiline alusplaan
Objekti address: Aadami küla Kastre vald Tartumaa	Tellija: Raimo Kaldma	Joonise nimetus: Maa-ala plaan
Juhataja Kristjan Kutsar	Alkiri: /digi/	Kuupäev: 10.03.19
Geodeet Kristjan Kutsar	Alkiri: /digi/	Kuupäev: 10.03.19
	Töö nr: MP301/19G	Mõõtkava: 1:500
		Joonise nr: 1/1