




VL-1

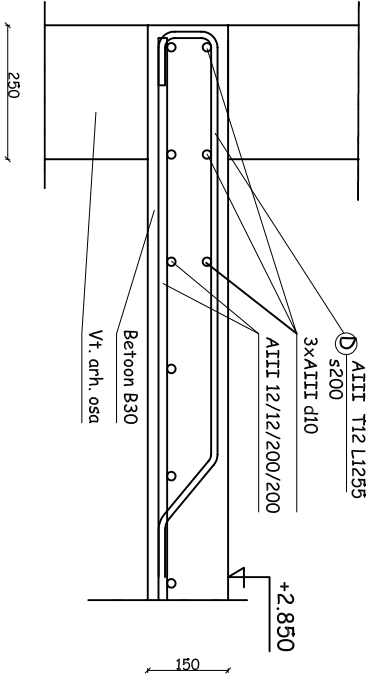

VL-4

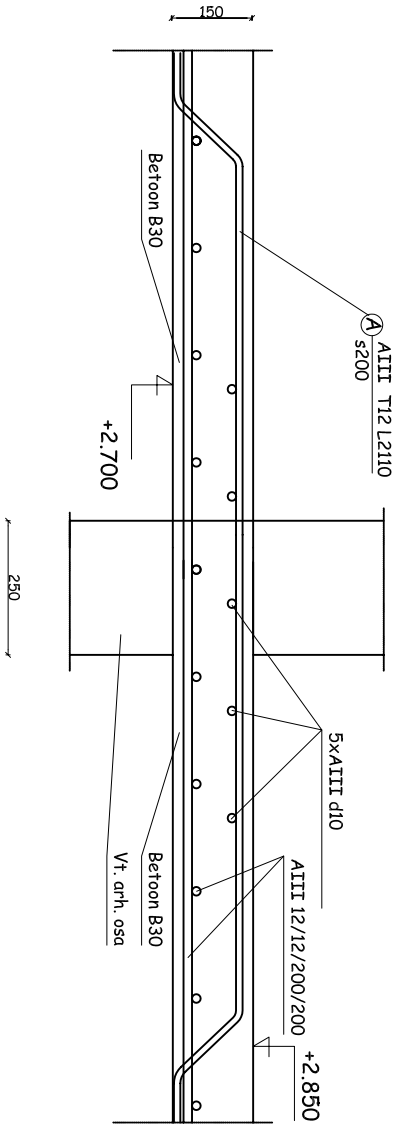

VL-5

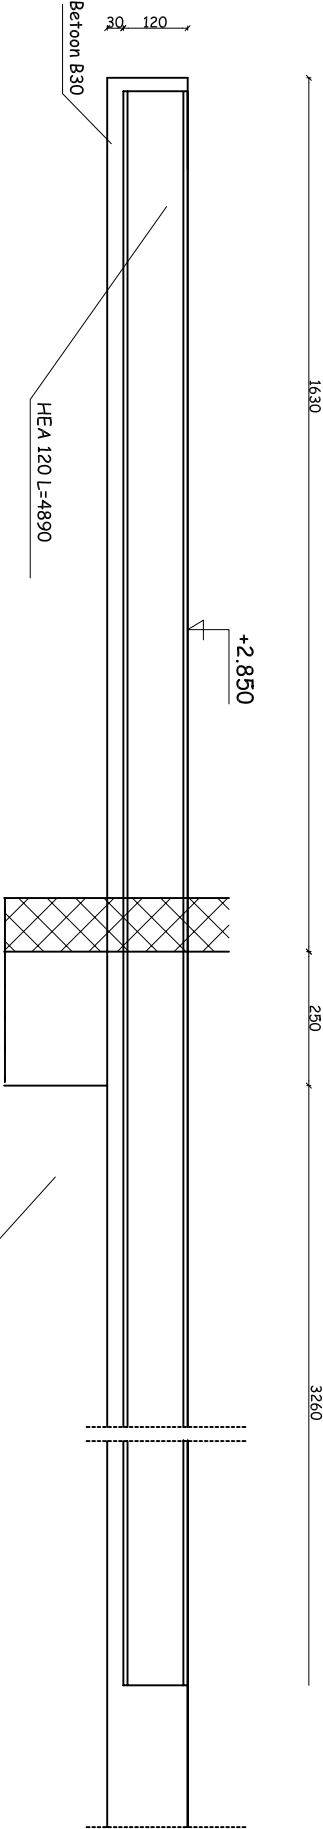

Märkused

1. Armatuurterase minimaalne kaitsekiht 20 mm.
2. Tolerantsid ET-02-0103-0049 klass 2 nõuete järgi.
3. Tulepüsisivisklass RE60
4. Viimistlus - vormipind
5. Betoon B 30

A AIII T12 L2110 s200	C AIII T12 L2555 s200	D AIII T12 L1255 s200