


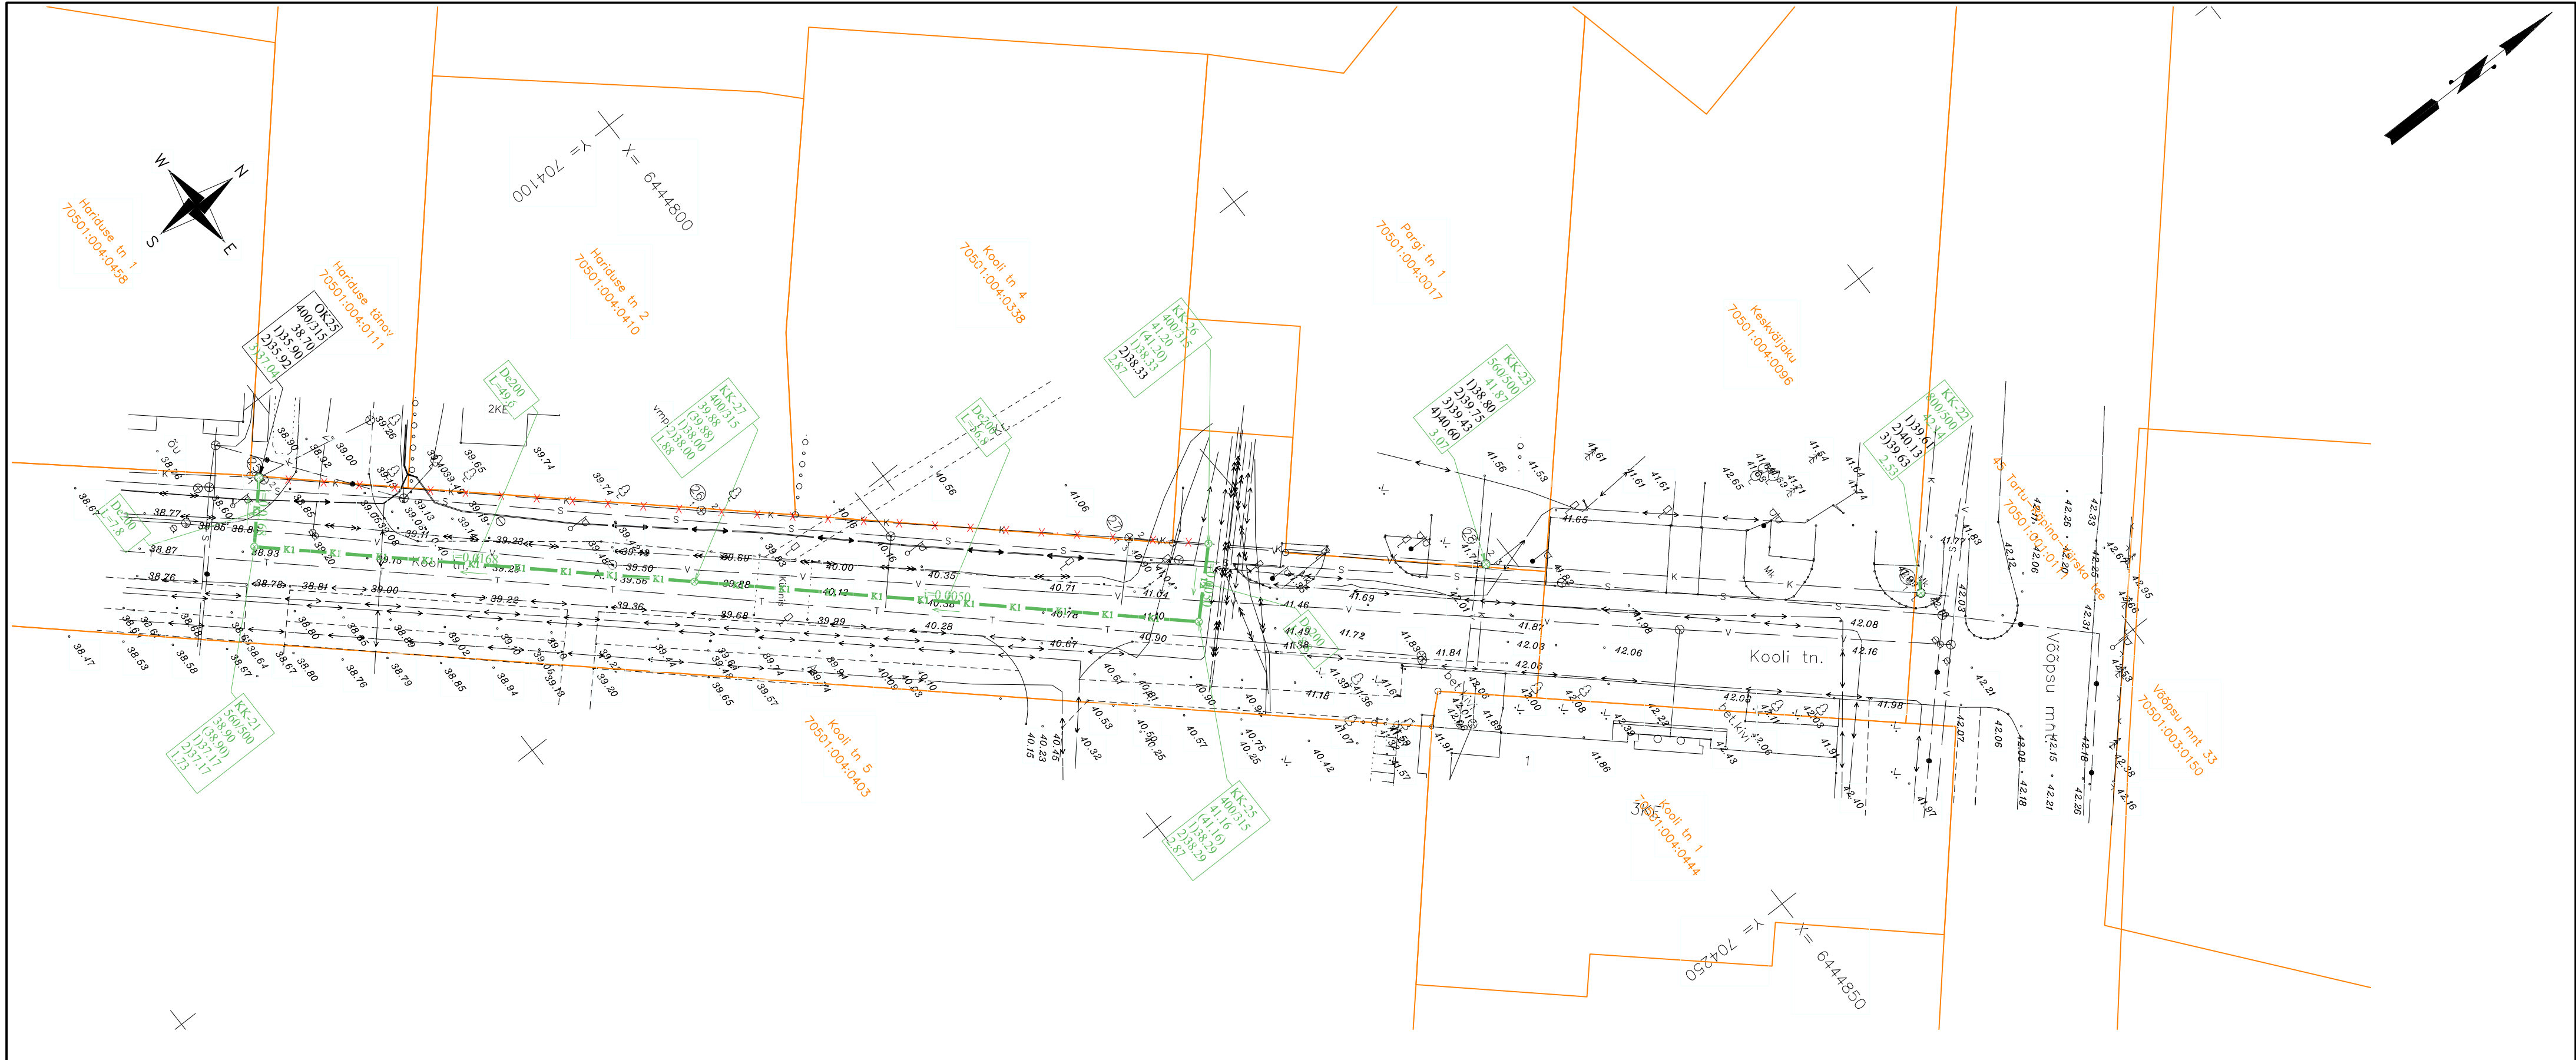

Tellija					
Töö nimetus					
Põlva maakond Räpina vald Räpina linna ühisveevärk ja -kanalisatsioon Ehitusprojekt					
Joonise nimetus					
Kooli tn asendiplaan					
Kuupäev	Staadium	Mööd	Töö nr	Leht	Lehti
12.06.2019	Põhiprojekt	1:500	1902	AP-3	AP-3