


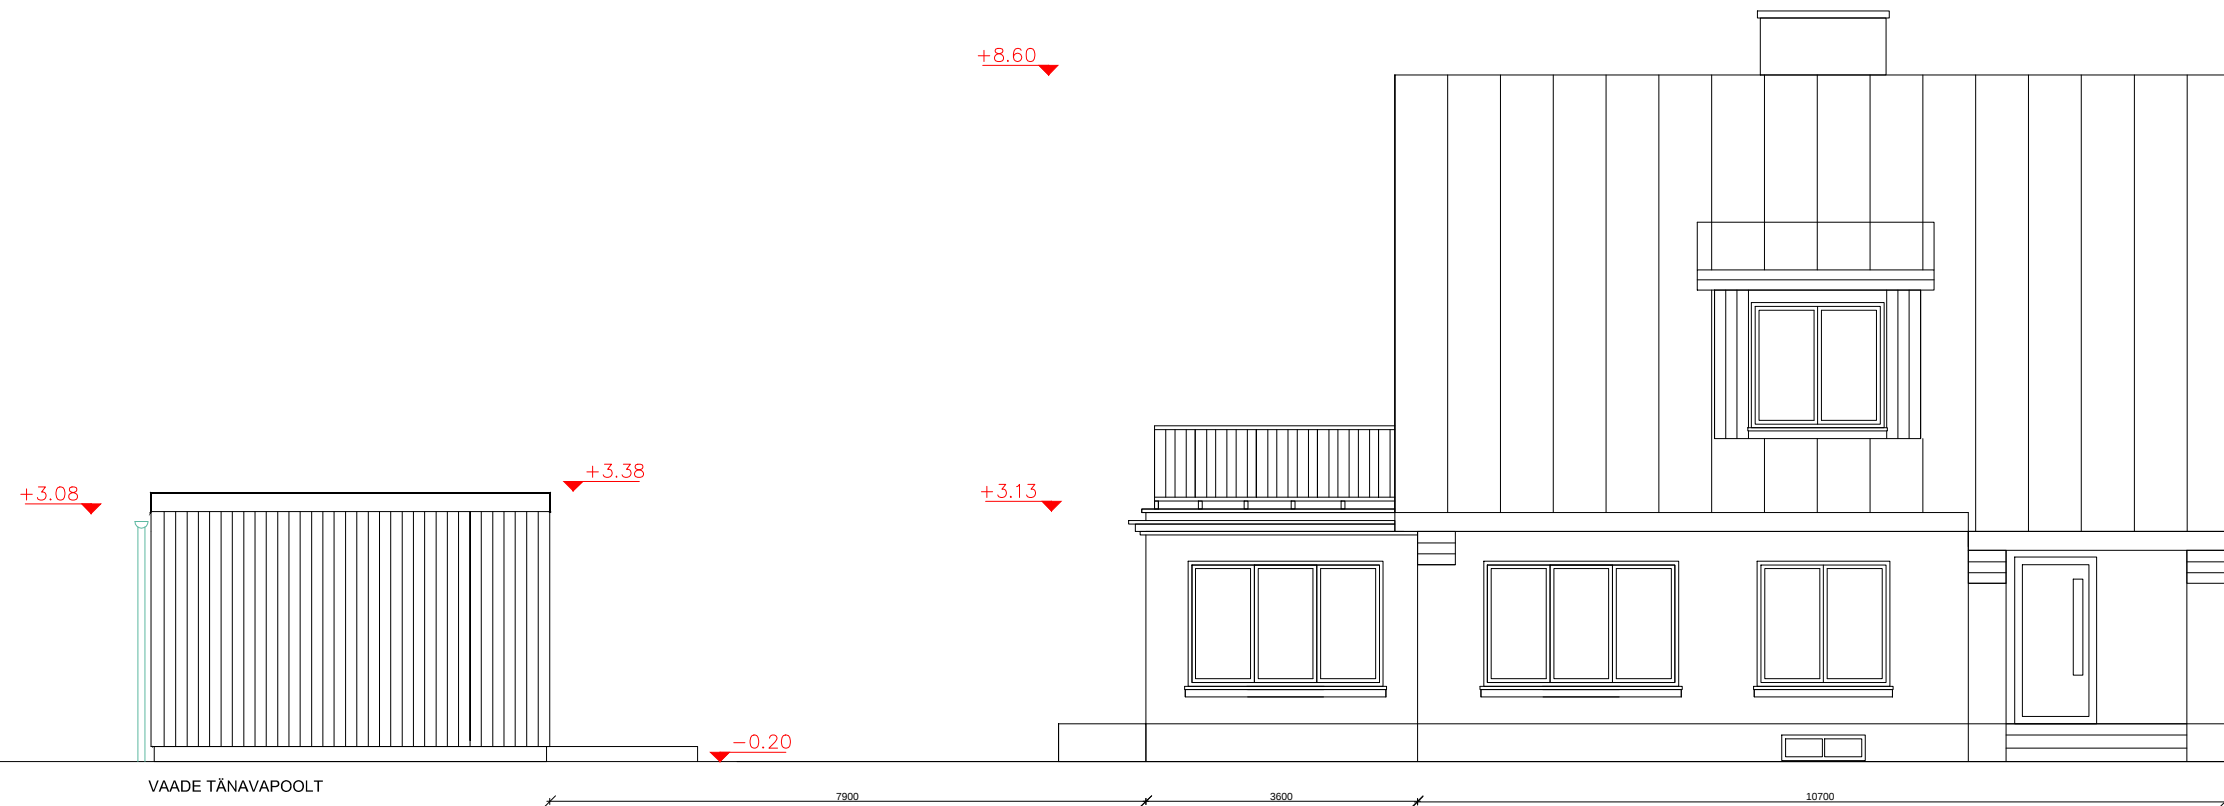

MÕÖTKAVA
1:100