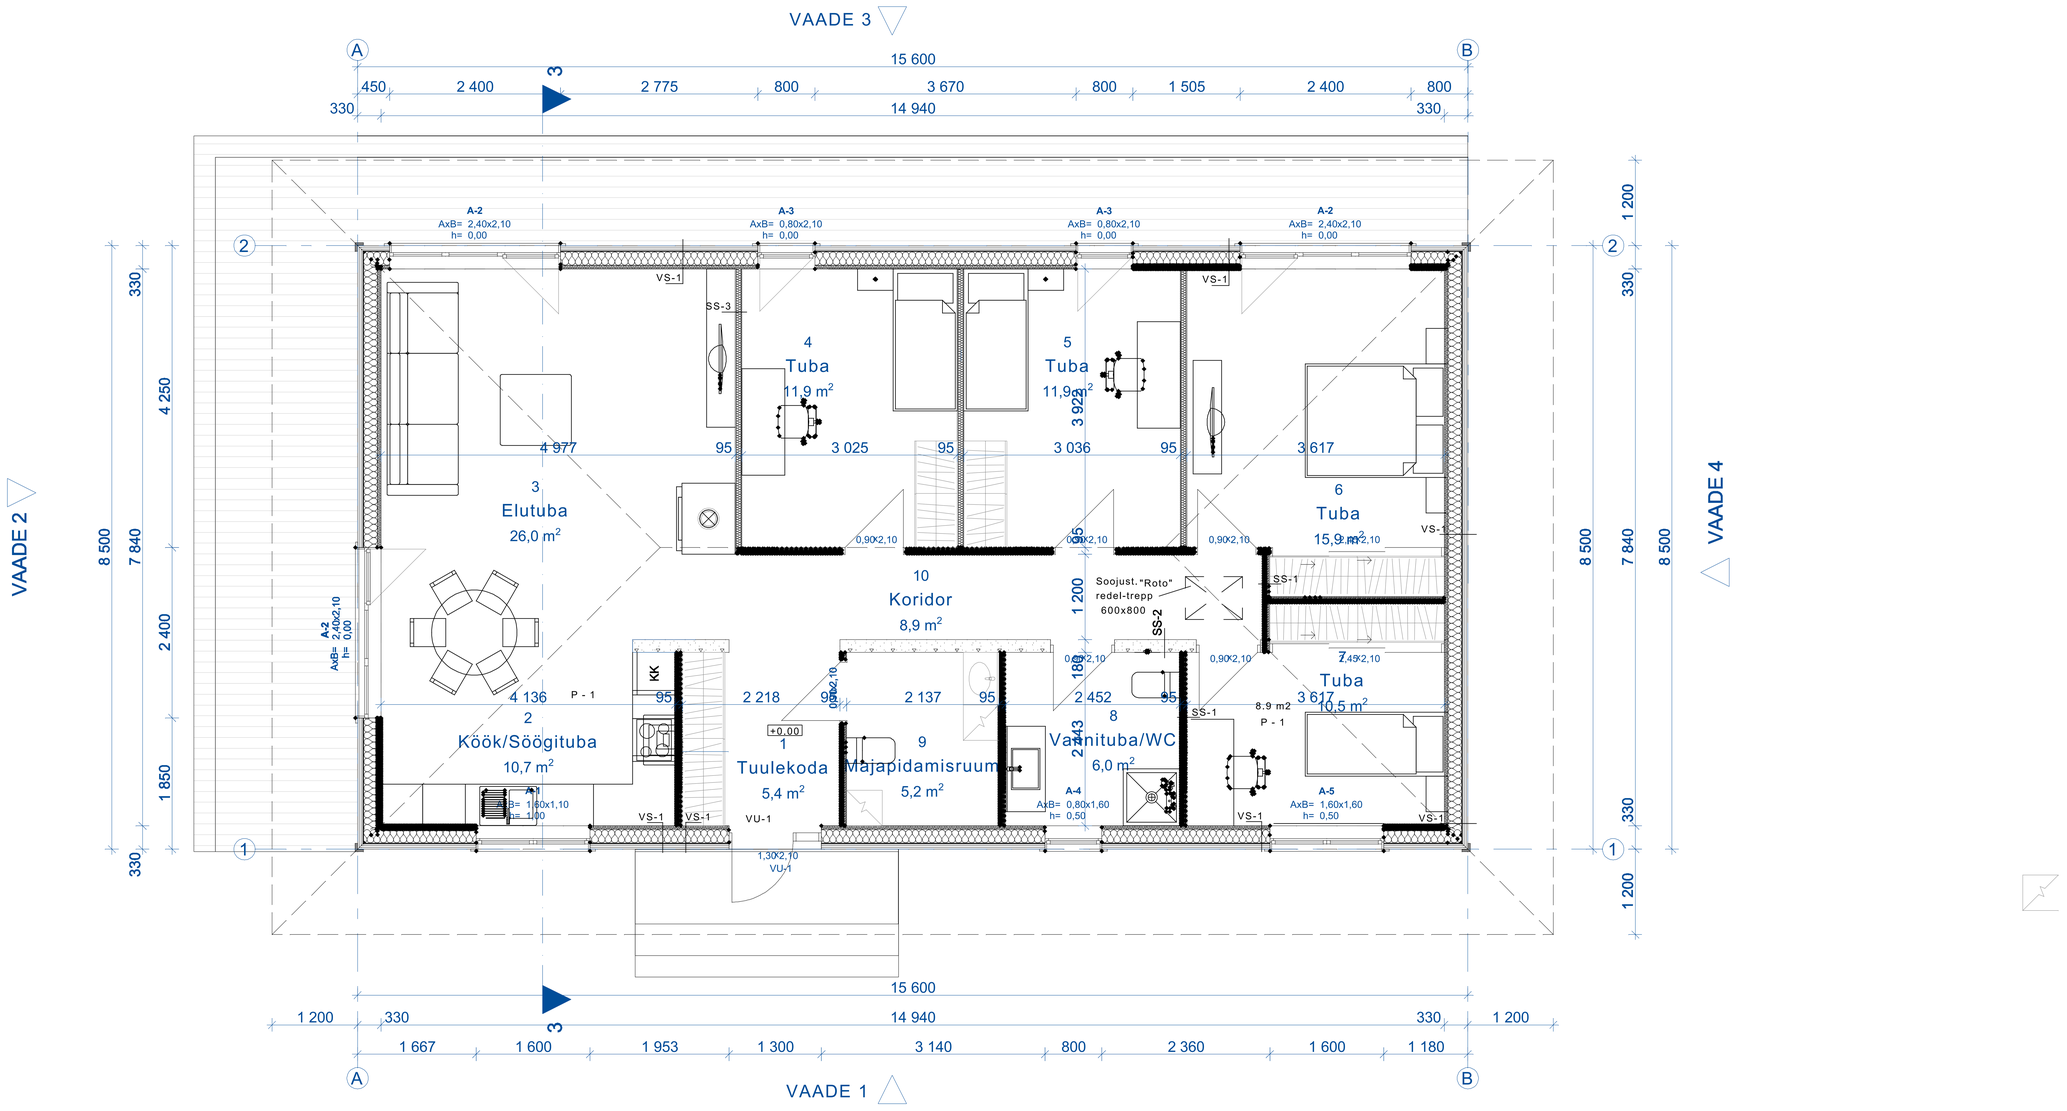
VAADE 3
VAADE 2
VAADE 4
VAADE 1
15 600
14 940
450
2 400
2 775
800
3 670
1 505
330
1 200
1 667
1 600
1 953
1 300
3 140
2 360
1 180
8 500
7 840
4 250
2 400
1 850
A-2
AxB= 2,40x2,10
h= 0,00
A-3
AxB= 0,80x2,10
h= 0,00
A-4
AxB= 0,80x1,60
h= 0,50
A-5
AxB= 1,60x1,60
h= 0,50
4
Tuba
11,9 m²
5
Tuba
11,9 m²
3
Elutuba
26,0 m²
6
Tuba
15,9 m²
7
Tuba
10,5 m²
10
Koridor
8,9 m²
2
Köök/Söögituba
10,7 m²
1
Tuulekoda
5,4 m²
9
Majapidamisruum
5,2 m²
8
Vannituba/WC
6,0 m²
Soojust. "Roto"
redel-trepp
600x800
4 977
3 025
3 036
3 617
4 136
2 218
2 137
2 452
95
VS-1
SS-1
SS-2
SS-3
KK
P - 1
VU-1
+0,00