
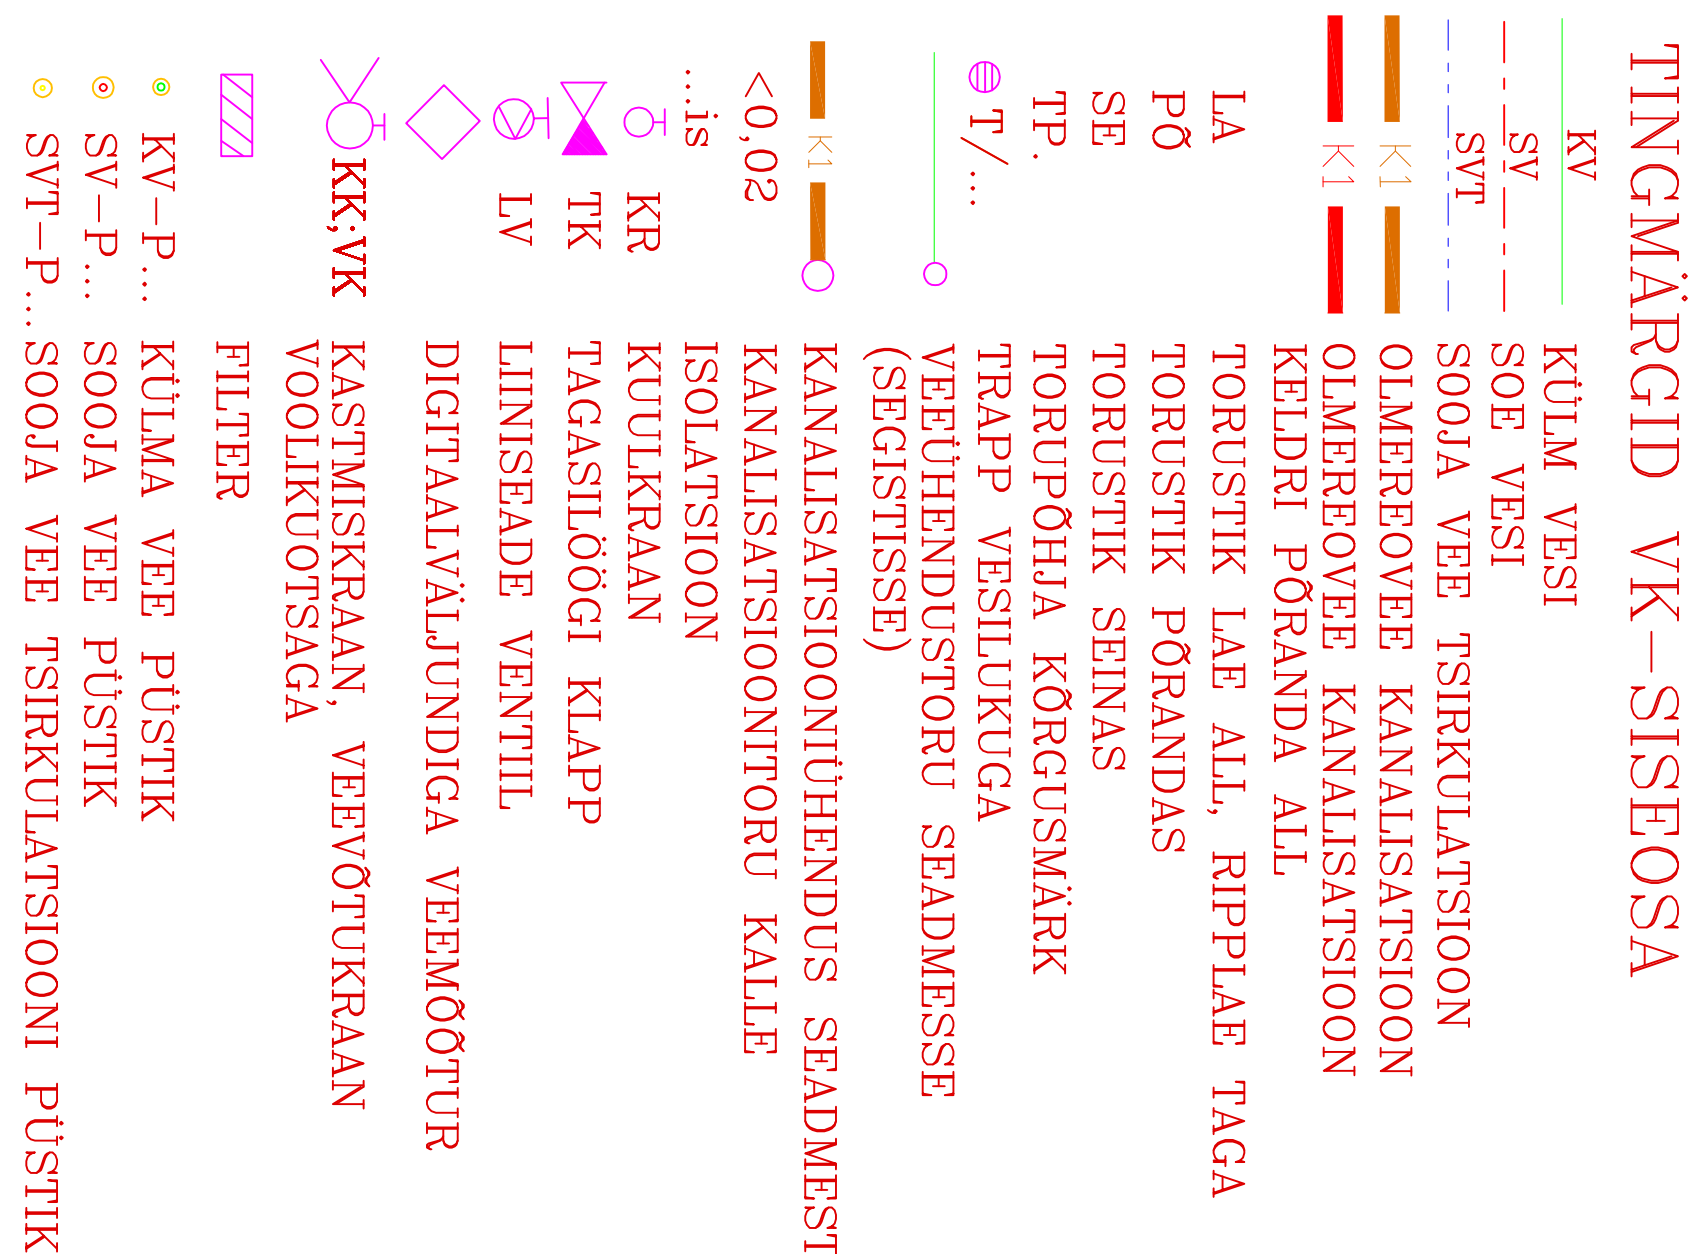


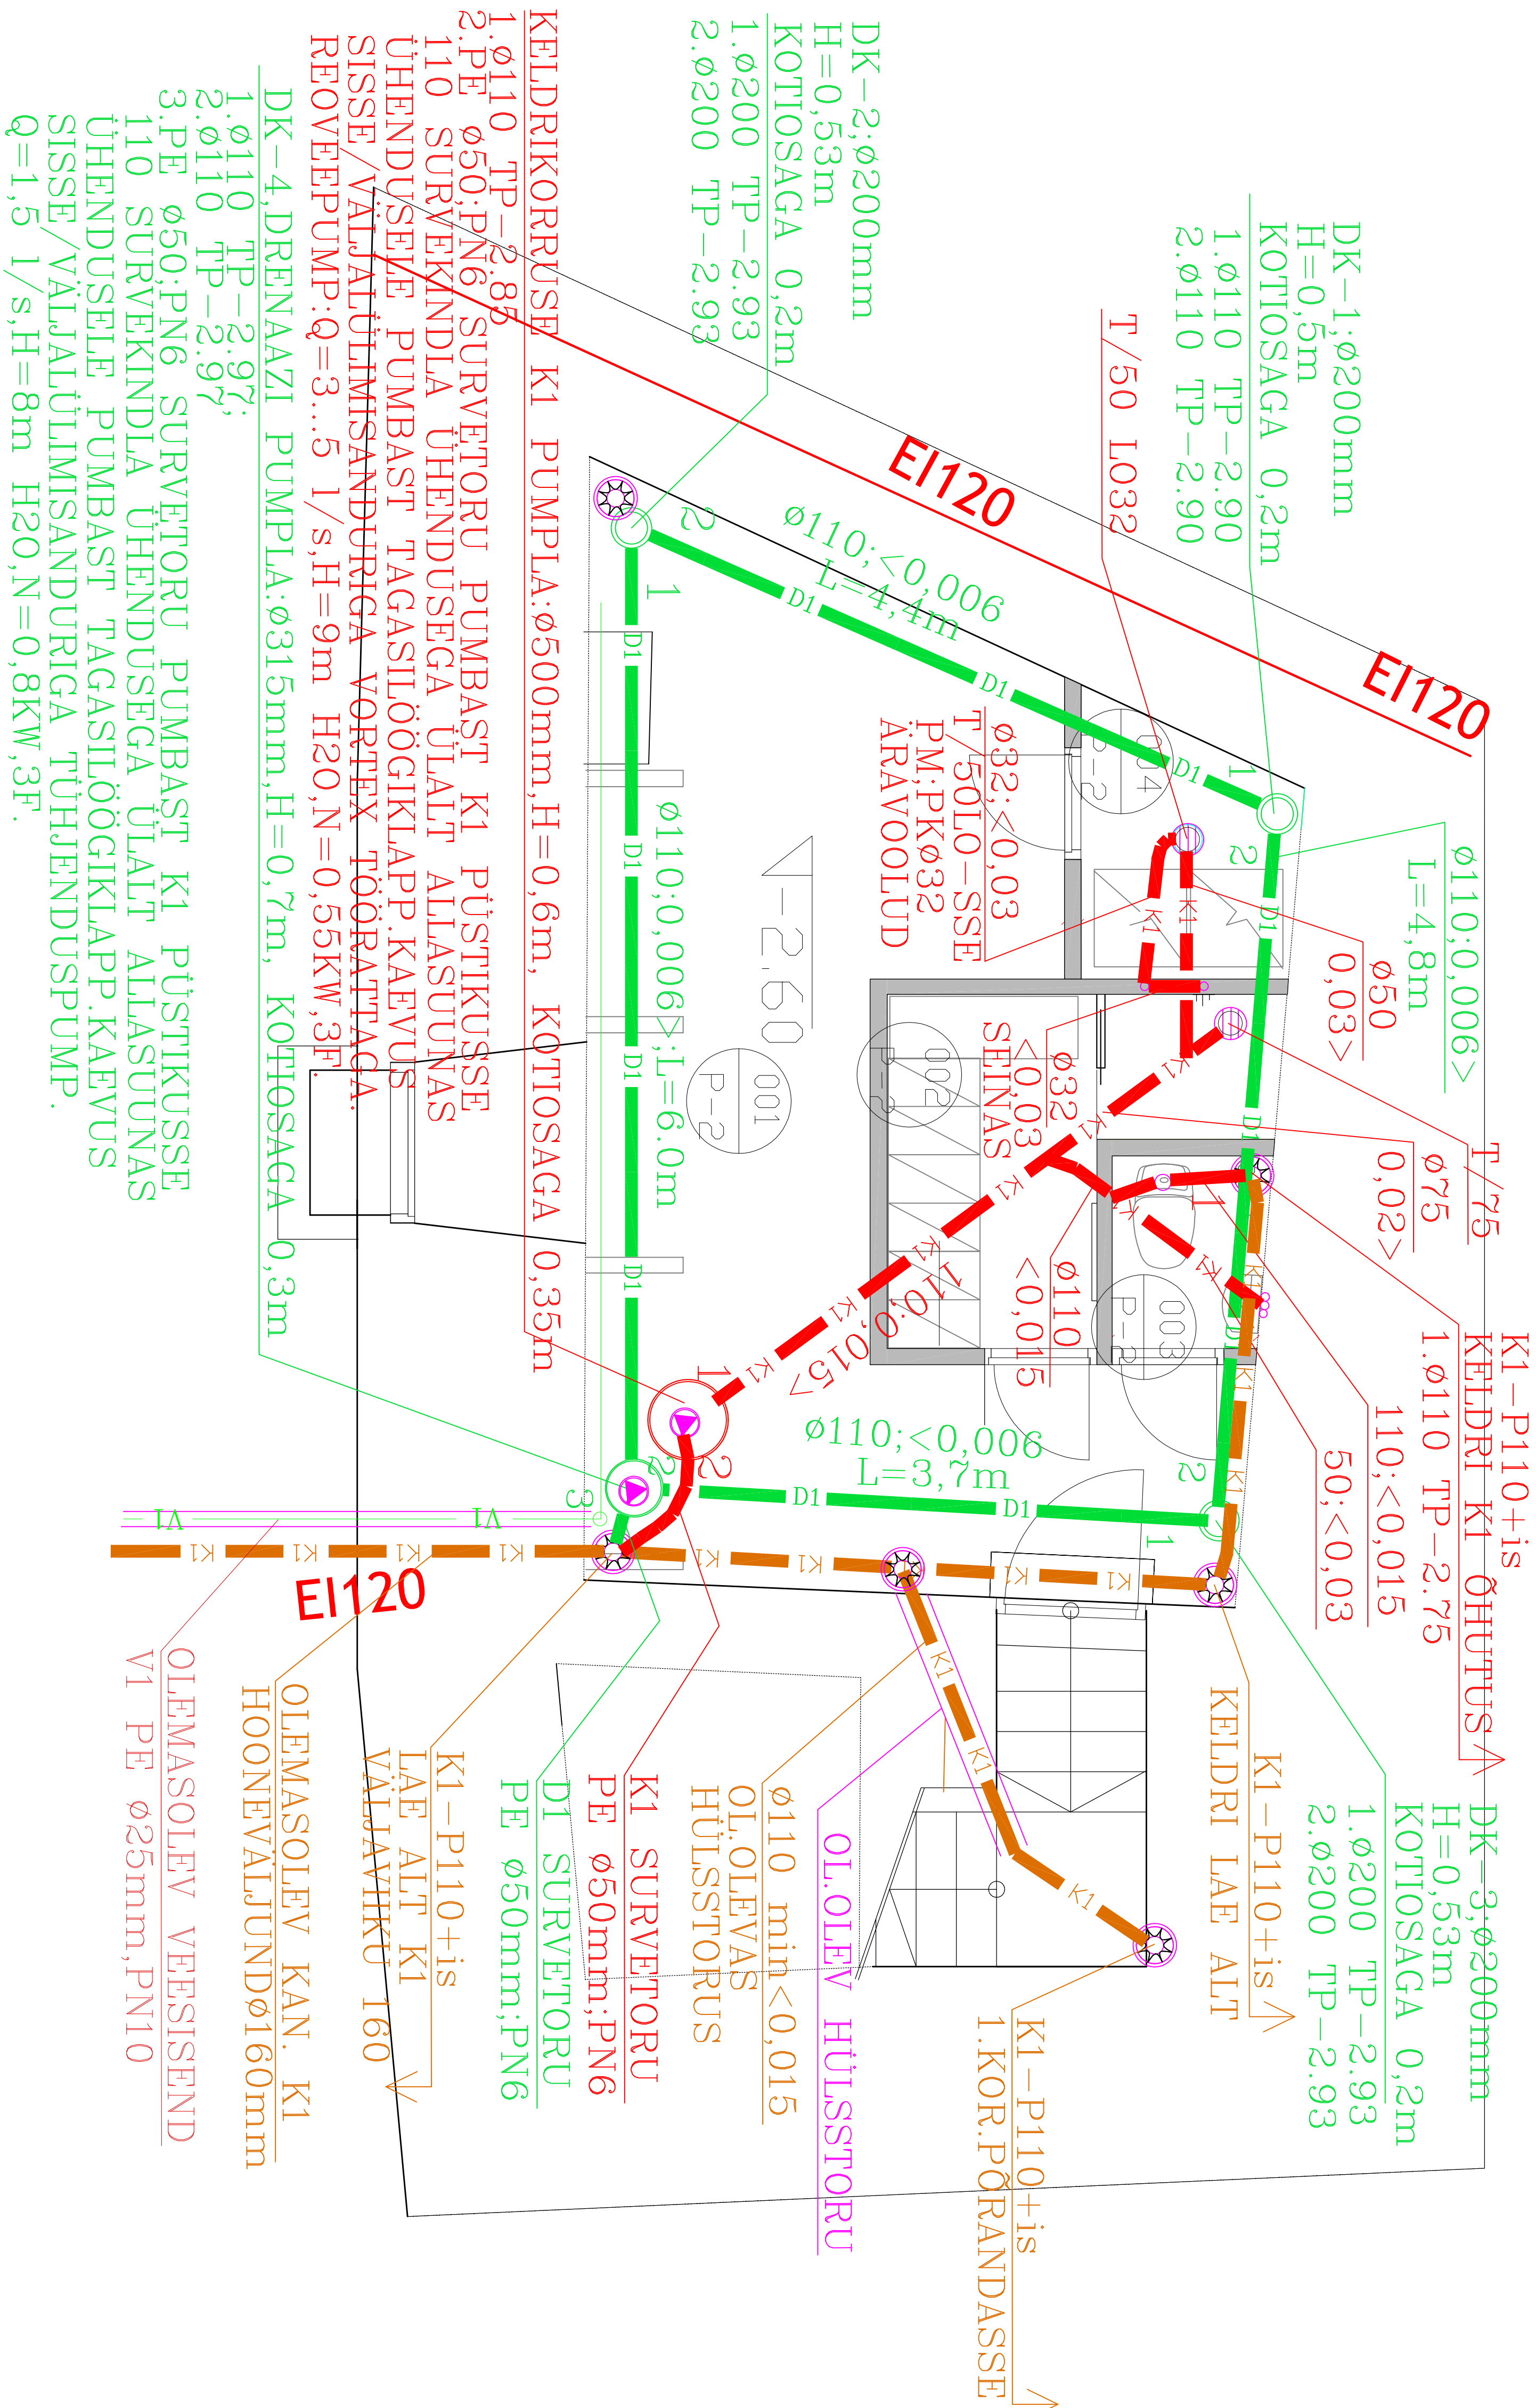

- ÄRKUSED: MAJANDUS-JOOGIVEEARUSTUS KV, SV, SVT, KANALISATSIIOON KI

1. MAJ. JOOGIVEE KÜLMAVEEARUSTUSE KV-, SOOJAVEEARUSTUSE SV- JA SOOJAVEE-TSIRKULATSIOONI SVT MAGISTRAAL- JA JAOTUSTORUD ALUPEX KOMPOSITVEELTORUD.

2. MAJ. JOOGIVEE KÜLMAVEE- JA SOOJAVEEARUSTUSE ÜHENDUSTORUD SEADMETEGA Ø20-Ø16mm:

 - KLOSETIPOTI VEEPAAK Ø16mm; PESUKAUSI SEGISTI Ø16; PESUMASIN, NÕUDEPESUMASIN Ø20 LÄBI VEEÜHENDUSVENTIILI.
 - DUŠI SEGISTI Ø20mm; PESUNÕU SEGISTI Ø20mm.

3. SISEMISED OLMEEROVEE KANALISATSIOONITORUD KI LAGEDE ALL, RIPPLAGEDE TAGA JA PÜSTIKUD EHTIADA MUHVIGA PLASTKANALISATSIOONITORUDEST PLUS MUVALEVIKUT TÕKESTAV ISOLATSIOON is. TULETUNDLIKUSEGA Bsi.d0, KI KANALISATSIOONITORUD PÕRANDATES EHTIADA MUHVIGA PLASTKANALISATSIOONITORUDESI PVC VÕI PP Ø32-110mm, TÄHISEGA B JA BD PLUSS MURAVASTANE ISOLATSIOON.

4. SISEMISED OLMEEROVEE KANALISATSIOONITORUD KI MAAPINNAS, HOONE ALL EHTIADA MUHVIGA PLASTKANALISATSIOONITORUDEST PVC VÕI PP Ø110mm, SN8.

5. PROJEKTEERITUD HOONESISESTE KANALISATSIOONITORUSTIKE MIN.KALDED:

A. Ø32mm	3,0%
B. Ø50mm	2,5%
C. Ø75mm	2,0%
D. Ø110mm	1,2%

6. PESU-, TEHNOLOOGILISTE JA SAN.SEADMETE ÜHENDUSED KANALISATSIOONITORUSTIKEGA PÕRANDATES (kui joonisel pole teisiti märgitud)

 - KLOSETIPOTI ÜHENDUS Ø110mm.
 - PESUKAUSI ÜHENDUS Ø50mm.
 - PESUNÕU, VANNI ÜHENDUS Ø75.
 - PÕRANDATRAPPIDE ÜHENDUSED VASTAVALT TRAPI ÄRAVOOLUTORU LÄBIMÕÕDULE (Ø).

7. SÜSTEEMI KI PUHASTUSKORGD PEAVAD OLEMA HERMEETILISELT TULETAVAD.

8. KI TORUSTIKUD RIPPLAGEDE TAGA, LAGEDE ALL JA PÜSTIKUD ISOLEERIDA HELLEVIKUKINDLAKS (is. PAKSUS 50÷100mm), ISOLATSIOONI TULETUNDLIKUSE KLAAS B-si.d0.

9. PLASTKANALISATSIOONITORUSTIKE LÄBIVIIKUDELE VAHELAGEDEST, PÜSTIKUŠAHTI SEINTEST JA ERINEVATEST TULETÕKKESEKTSIOONI SEINTEST (EHTITUSKONSTRUKTSIOONIDEST) PAIGALDADA TULETÕKKE MANSEITID.

10. KANALISATSIOONI PÜSTIKUTELE -1:1 JA 3. KORRUSELE PAIGALDADA FASSOONOSA PUHASTUS-KORGIKA KÕRGUSELE 1.0m PÕRANDAST. PÜSTIKUŠAHTI SEINA, PUHASTUSKORGI VASTU ON ETT NÄHTUD ŠAHTI TULEPÜSIVUST MITTE VAHENDAV, LÜKUSTATAV KONTROLL-LÜÜK 300x300mm.

11. KANALISATSIOONI TORUSTIKE KINNITAMINE JA TOESTUS VASTAVALT NORMIDELE RYL 2002 G06 JA TOOTJA FIRMA TEHNILISELE INFOMATSIIOONILE.

12. MAJ. JOOGIVEE KÜLMAVEEARUSTUSE KV-, SOOJAVEEARUSTUSE SV- JA SOOJAVEE-TSIRKULATSIOONI SVT MAGISTRAAL- JA JAOTUSTORUD ALUPEX KOMPOSITVEELTORUD.

13. MAJ. JOOGIVEE KÜLMAVEE- JA SOOJAVEEARUSTUSE ÜHENDUSTORUD SEADMETEGA Ø20-Ø16mm:

 - KLOSETIPOTI VEEPAAK Ø16mm; PESUKAUSI SEGISTI Ø16; PESUMASIN, NÕUDEPESUMASIN Ø20 LÄBI VEEÜHENDUSVENTIILI.
 - DUŠI SEGISTI Ø20mm; PESUNÕU SEGISTI Ø20mm.