


TINGMÄRGID VK – SISEOSA

KV	KÜLM VESI
— SV —	SOE VESI
--- SVT ---	SOOJA VEE TSIRKULATSIOON
— K1 —	OLMEROOVEE KANALISATSIOON
— K1 —	OLMEROOVEE KANALISATSIOON
— K1 —	OLMEROOVEE KANALISATSIOON
— K1 —	KELDRI PÕRANDA ALL
LA	TORUSTIK LAE ALL, RIPPLAE TAGA
PÕ	TORUSTIK PÕRANDAS
SE	TORUSTIK SEINAS
TP.	TORUPÕHJA KÕRGUSMÄRK
● T/...	TRAPP VESILUKUGA
— T/...	VEEÜHENDUSTORU SEADMESSE (SEGISTISSE)
— K1 —	KANALISATSIOONIHENDUS SEADMEST
<0,02	KANALISATSIOONITORU KALLE
...is	ISOLATSIOON
○ KR	KUULIKRAAN
▼ TK	TAGASILÖÖGI KLAPP
○ LV	LIINSEADE VENTIL
◇	DIGITAALVÄLJUNDIGA VEEMÕÕTUR
✕ KK, VK	KASTMISKRAAN, VEEVÕTUKRAAN
ZZZ	VOOLIKUOTSAGA
ZZZ	FILTER
● KV-P...	KÜLMA VEE PÜSTIK
● SV-P...	SOOJA VEE PÜSTIK
● SVT-P...	SOOJA VEE TSIRKULATSIOONI PÜSTIK

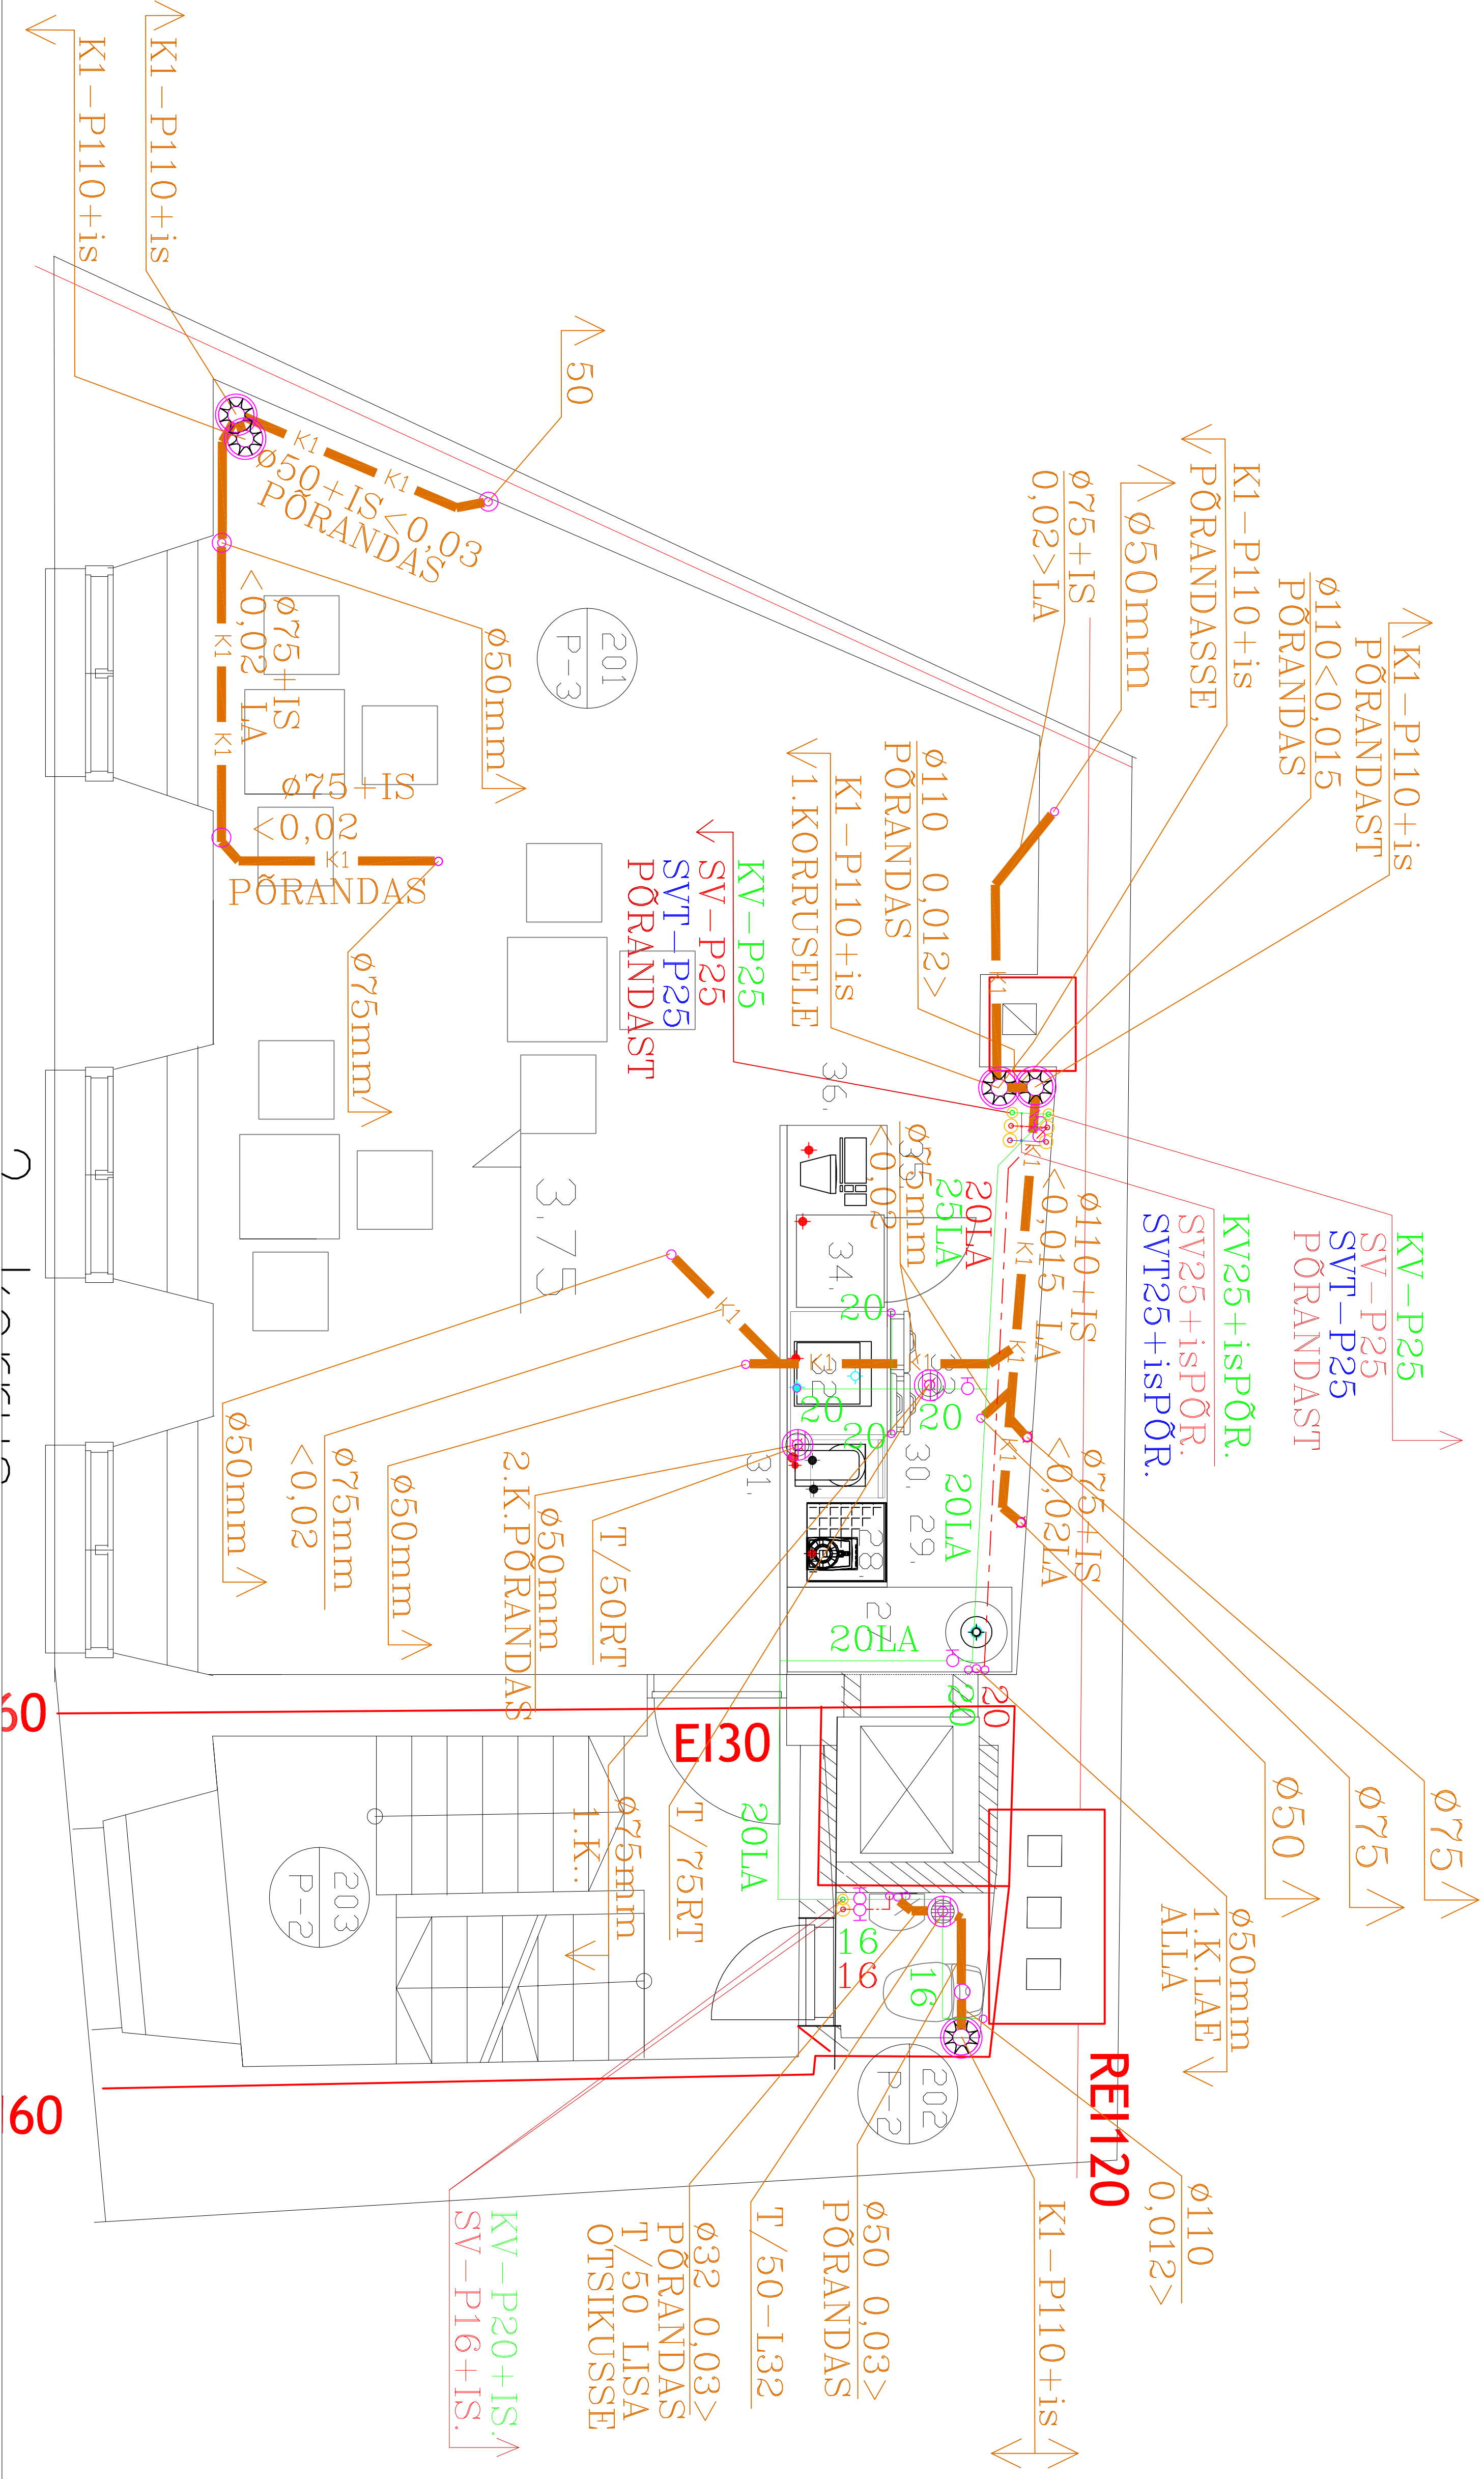

MÄRKUSED: MAJANDUS-JOOGIVEEARUSTUS KV,SV,SVT, KANALISATSIOON KI

1.MAJ.JOOGIVEE KÜLMAVEEARUSTUSE KV –, SOOJAVEEARUSTUSE SV – JA SOOJAVEE-TSIRKULATSIOONI SVT MAGISTRAL – JA JÄOTUSTORUD ALUPEX KOMPOSITIIVETORUD.

2.MAJ.JOOGIVEE KÜLMAVEE – JA SOOJAVEEARUSTUSE ÜHENDUSTORUD SEADMETEGA ø20-ø16mm:
A. KLOSETIPOTI VEEPAK ø16mm; PESUKAUSI SEGISTI ø16; PESUMASIN, NÕUDEPESUMASIN ø20 LÄBI VEEÜHENDUSVENTILIL.
B. DÜŠI SEGISTI ø20mm; PESUNÕU SEGISTI ø20mm.

3.SISEMISED OLMEROOVEE KANALISATSIOONITORUD KI LAGEDE ALL, RIPPLAGEDE TAGA JA PÜSTIKUD EHTTADA MUHVIGA PLASTKANALISATSIOONITORUDEST PLUS MÜRALVIKUT TÕKESTAV ISOLATSIOON is. TULETUNDLIKUSEGA Bsl.dø KI KANALISATSIOONITORUD PÕRANDATES EHTTADA MUHVIGA PLASTKANALISATSIOONITORUDESI PVC VÕI PP ø32-110mm,TÄHISEGA B JA BD PLUSS MÜRAVASTANE ISOLATSIOON.

4.SISEMISED OLMEROOVEE KANALISATSIOONITORUD KI MAAPINNAS, HOONE ALL EHTTADA MUHVIGA PLASTKANALISATSIOONITORUDEST PVC VÕI PP ø110mm, SN8.

5.PROJEKTEERTUD HOONESISESTE KANALISATSIOONITORUSTIKE MINKALDED:

- A. ø32mm 3,0%
B. ø50mm 2,5%
C. ø75mm 2,0%
D. ø110mm 1,2%

6.PESU –, TEHNOLOOGLISTE JA SAN SEADMETE ÜHENDUSED KANALISATSIOONITORUSTIKEGA PÕRANDATES (kui joonisel pole teisiti märgitud)

A.KLOSETIPOTI ÜHENDUS ø110mm;
B.PESUKAUSI ÜHENDUS ø50mm;
C.PESUNÕU, VANNI ÜHENDUS ø75;
D.PÕRANDATRAAPIDE ÜHENDUSED VASTAVALT TRAPI ÄRAVoolUTORU LÄBIMÕÕDULE (ø).

7.SÜSTEEMI KI PUHASTUSKORGID PEAVAD OLEMA HERMEETILISELT SULETAVAD.

8.KI TORUSTIKUD RIPPLAGEDE TAGA, LAGEDE ALL JA PÜSTIKUD ISOLEERIDA HELLEVIKUKINDLAKS (is. PAKSUS 50÷100mm), ISOLATSIOONI TULETUNDLIKKUSE KLAAS B-sl.dø.

9.PLASTKANALISATSIOONITORUSTIKE LÄBIVIHKUDELE VAHELAGEDEST, PÜSTIKUŠAHTI SEINTEST JA ERINEVATEST TULETÕKKESEKSIOONI SEINTEST (EHTTUSKONSTRUKTSIOONIDEST) PAIGALDADA TULETÕKKE MANSETID.

10.KANALISATSIOONI PÜSTIKUTELE –1..1.JA 3. KORRUSELE PAIGALDADA PASSOONOSA PUHASTUS – KÕRGGIGA KÕRGUSELE 1,0m PÕRANDAST. PÜSTIKUŠAHTI SEINA, PUHASTUSKORGI VASTU ON ETTE NÄHTUD ŠAHTI TULEPÜSIVUST MITTE VAHENDAV, LUKUSTATAV KONTROLL –LUUK 300x300mm.

11.KANALISATSIOONI TORUSTIKE KINNITAMINE JA TOESTUS VASTAVALT NORMIDELE RYL 2002 G06 JA TOOTJA FIRMA TEHNILISELE INFORMATSIOONILE.

12.MAJ.JOOGIVEE KÜLMAVEEARUSTUSE KV –, SOOJAVEEARUSTUSE SV – JA SOOJAVEE-TSIRKULATSIOONI SVT MAGISTRAL – JA JÄOTUSTORUD ALUPEX KOMPOSITIIVETORUD.

13.MAJ.JOOGIVEE KÜLMAVEE – JA SOOJAVEEARUSTUSE ÜHENDUSTORUD SEADMETEGA ø20-ø16mm:

- A. KLOSETIPOTI VEEPAK ø16mm; PESUKAUSI SEGISTI ø16; PESUMASIN, NÕUDEPESUMASIN ø20 LÄBI VEEÜHENDUSVENTILIL.
B. DÜŠI SEGISTI ø20mm; PESUNÕU SEGISTI ø20mm.