


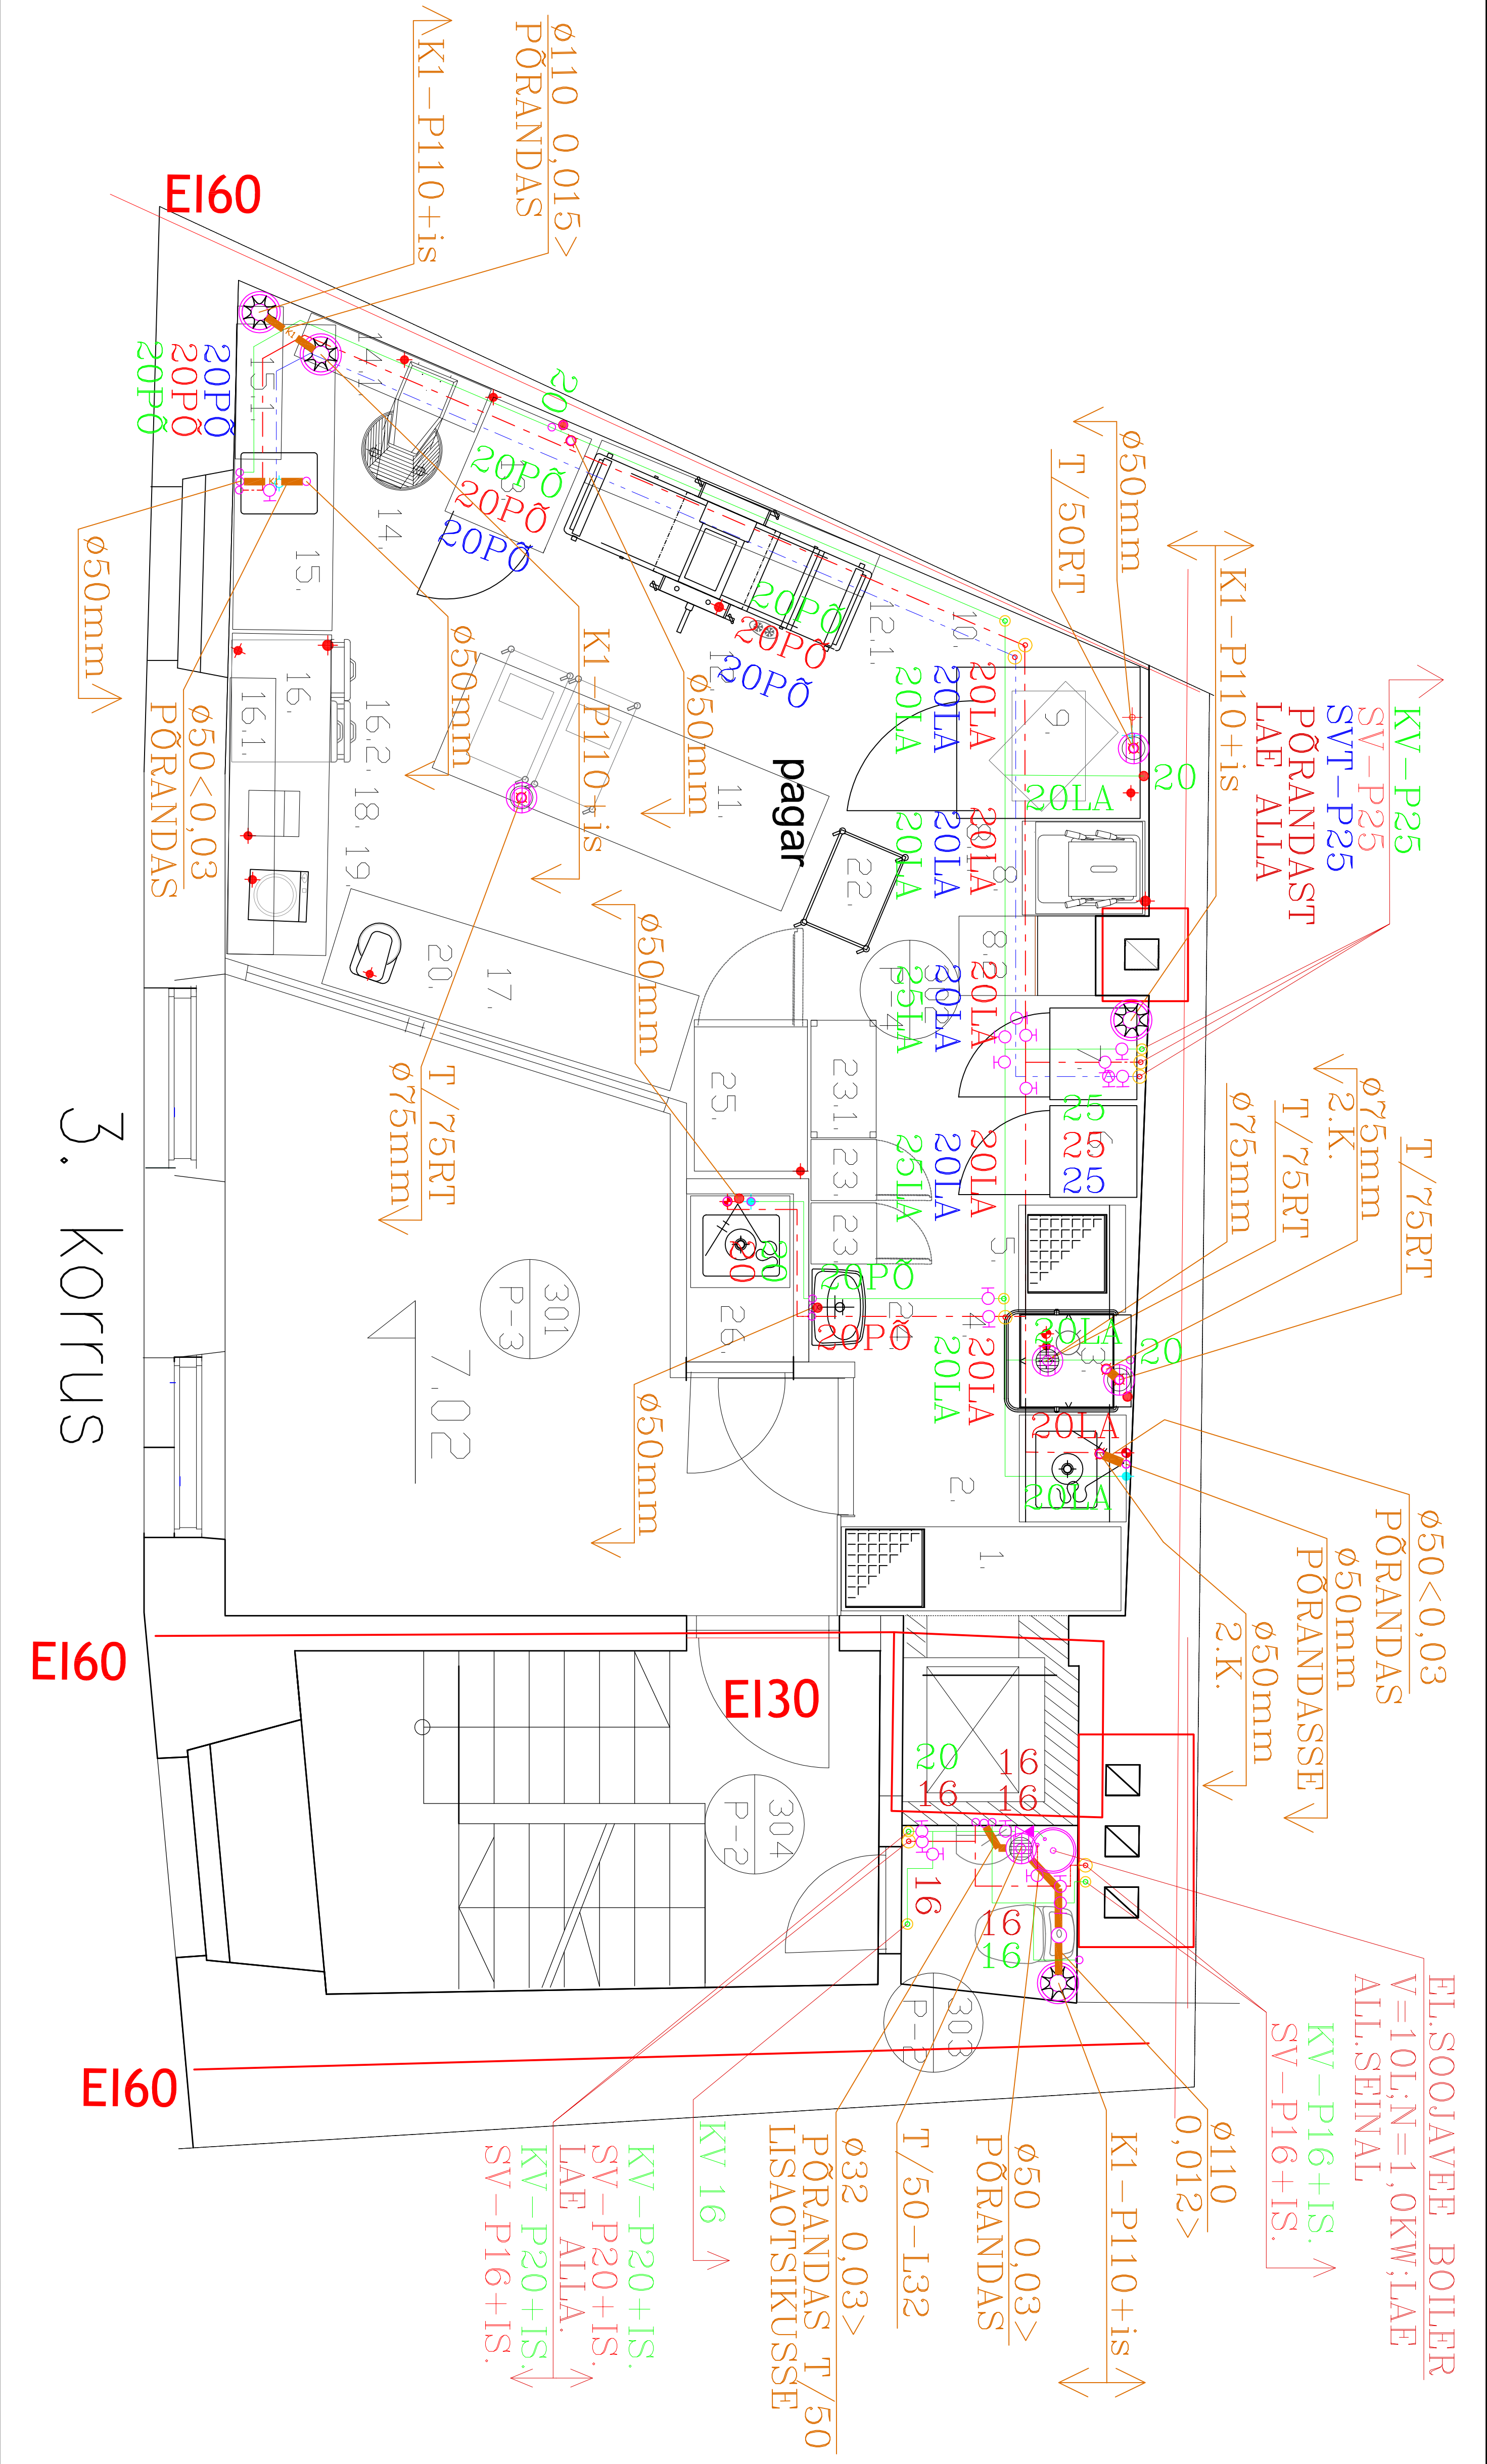

- MÄRKUSED: MAJANDUS-JOOGIVEEARUSTUS KV,SV,SVT, KANALISATSIIOON KI
- 1.MAJ.JOOGIVEE KÜLMAVEEARUSTUSE KV-, SOOJAVEEARUSTUSE SV- JA SOOJAVEE-TSIRKULATSIOONI SVT MAGISTRAL- JA JAOTUSTORUD ALUPEX KOMPOSITIIVETORUD.
- 2.MAJ.JOOGIVEE KÜLMAVEE- JA SOOJAVEEARUSTUSE ÜHENDUSTORUD SEADMETEGA ø20-ø16mm:
- A. KLOSETIPOTI VEEPAK ø16mm, PESUKAUSI SEGISTI ø16, PESUMASIN, NÕUDEPESUMASIN ø20 LÄBI VEEÜHENDUSVENTIIL.
- B. DÜSI SEGISTI ø20mm; PESUNÕU SEGISTI ø20mm.
- 3.SISEMISED OLMEREOVEE KANALISATSIIOONTORUD KI LAGEDE ALL, RIPPLAGEDE TAGA JA PÜSTIKUD EHTTADA MUHVIGA PLASTKANALISATSIIOONTORUDEST PLUS MÜRALVIKUT TÕKESTAV ISOLATSIOON is. TULETUNDLIKUSEGA Bsl40 KI KANALISATSIIOONTORUD PÕRANDATES EHTTADA MUHVIGA PLASTKANALISATSIIOONTORUDESI PVC VÕI PP ø32-110mm,TAHISEGA B JA BD PLUSS MÜRAVASTANE ISOLATSIOON.
- 4.SISEMISED OLMEREOVEE KANALISATSIIOONTORUD KI MAAPINNAS, HOONE ALL EHTTADA MUHVIGA PLASTKANALISATSIIOONTORUDESI PVC VÕI PP ø110mm, SNB.
- 5.PROJEKTEERTUD HOONESISESTE KANALISATSIIOONTORUSTIKE MINKALDED:
- A. ø32mm 3,0%
B. ø50mm 2,5%
C. ø75mm 2,0%
D. ø110mm 1,2%
- 6.PESU-, TEHNOLOOGLISTE JA SAN SEADMETE ÜHENDUSED KANALISATSIIOONTORUSTIKEGA PÕRANDATES (kui joonisel pole teisiti märgitud)
AKLOSETIPOTI ÜHENDUS ø110mm;
B.PESUKAUSI ÜHENDUS ø50mm;
C.PESUNÕU, VANNI ÜHENDUS ø75;
D.PÕRANDATRAAPIDE ÜHENDUSED VASTAVALT TRAPI ÄRAVOOLUTORU LÄBIMÕÕDULE (ø).

- 7.SÜSTEEMI KI PUHASTUSKORGID PEAVAD OLEMA HERMEETILISELT SULETAVAD.
- 8.KI TORUSTIKUD RIPPLAGEDE TAGA, LAGEDE ALL JA PÜSTIKUD ISOLEERIDA HELLEVIKUKINDLAKS (is. PAKSUS 50÷100mm), ISOLATSIOONI TULETUNDLIKUSE KLAASS B-sl, ð0.
- 9.PLASTKANALISATSIIOONTORUSTIKE LÄBIVIHKUDELE VAHELAGEDEST, PÜSTIKUŠAHTI SEINTEST JA ERINEVATEST TULETÕKESEKTSIOONI SEINTEST (EHTTUSKONSTRUKTSIOONIDEST) PAIGALDADA TULETÕKKE MANSETTID.
- 10.KANALISATSIIOONI PÜSTIKUTELE -1,1 JA 3. KORRUSELE PAIGALDADA PASSOONOSA PUHASTUS-KORGIGA KÕRGUSELE 1,0m PÕRANDAST. PÜSTIKUŠAHTI SEINA, PUHASTUSKORGI VASTU ON ETTE NÄHTUD ŠAHTI TULEPÜSIVUST MITTE VAHENDAV, LUKUSTATAV KONTROLL-LUUK 300x300mm.
- 11.KANALISATSIIOONI TORUSTIKE KINNITAMINE JA TOESTUS VASTAVALT NORMIDELE RYL 2002 G06 JA TOOTJA FIRMA TEHNILISELE INFORMATSIOONILE.
- 12.MAJ.JOOGIVEE KÜLMAVEEARUSTUSE KV-, SOOJAVEEARUSTUSE SV- JA SOOJAVEE-TSIRKULATSIOONI SVT MAGISTRAL- JA JAOTUSTORUD ALUPEX KOMPOSITIIVETORUD.
- 13.MAJ.JOOGIVEE KÜLMAVEE- JA SOOJAVEEARUSTUSE ÜHENDUSTORUD SEADMETEGA ø20-ø16mm:
- A. KLOSETIPOTI VEEPAK ø16mm; PESUKAUSI SEGISTI ø16; PESUMASIN, NÕUDEPESUMASIN ø20 LÄBI VEEÜHENDUSVENTIIL.
- B. DÜSI SEGISTI ø20mm; PESUNÕU SEGISTI ø20mm.

- TINGMÄRGID VK-SISEOSA
- KV KÜLM VESI
SV SOE VESI
SVT SOOJA VEE TSIRKULATSIOON
K1 OLMEREOVEE KANALISATSIIOON
K1 OLMEREOVEE KANALISATSIIOON
K1 KELDRI PÕRANDA ALL
LA TORUSTIK LAE ALL, RIPPLAE TAGA
PÕ TORUSTIK PÕRANDAS
SE TORUSTIK SEINAS
TP TORUPÕHJA KÕRGUSMÄRK
TRAPP VESILUKUGA
VEEÜHENDUSTORU SEADMESSE (SEGISTISSE)
KANALISATSIIOONIÜHENDUS SEADMEST
KANALISATSIIOONTORU KALLE
...is ISOLATSIOON
KR KUIUKRAAN
TK TAGASILÜÖGI KLAPP
LV LINISEADE VENTIIIL
DIGITAALVÄLJUNDIGA VEEMÕÕTUR
KASTMISKRAAN, VEEVÕTUKRAAN
VOOLIKUOTSAGA
FILTER
KV-P... KÜLMA VEE PÜSTIK
SV-P... SOOJA VEE PÜSTIK
SVT-P... SOOJA VEE TSIRKULATSIOONI PÜSTIK