


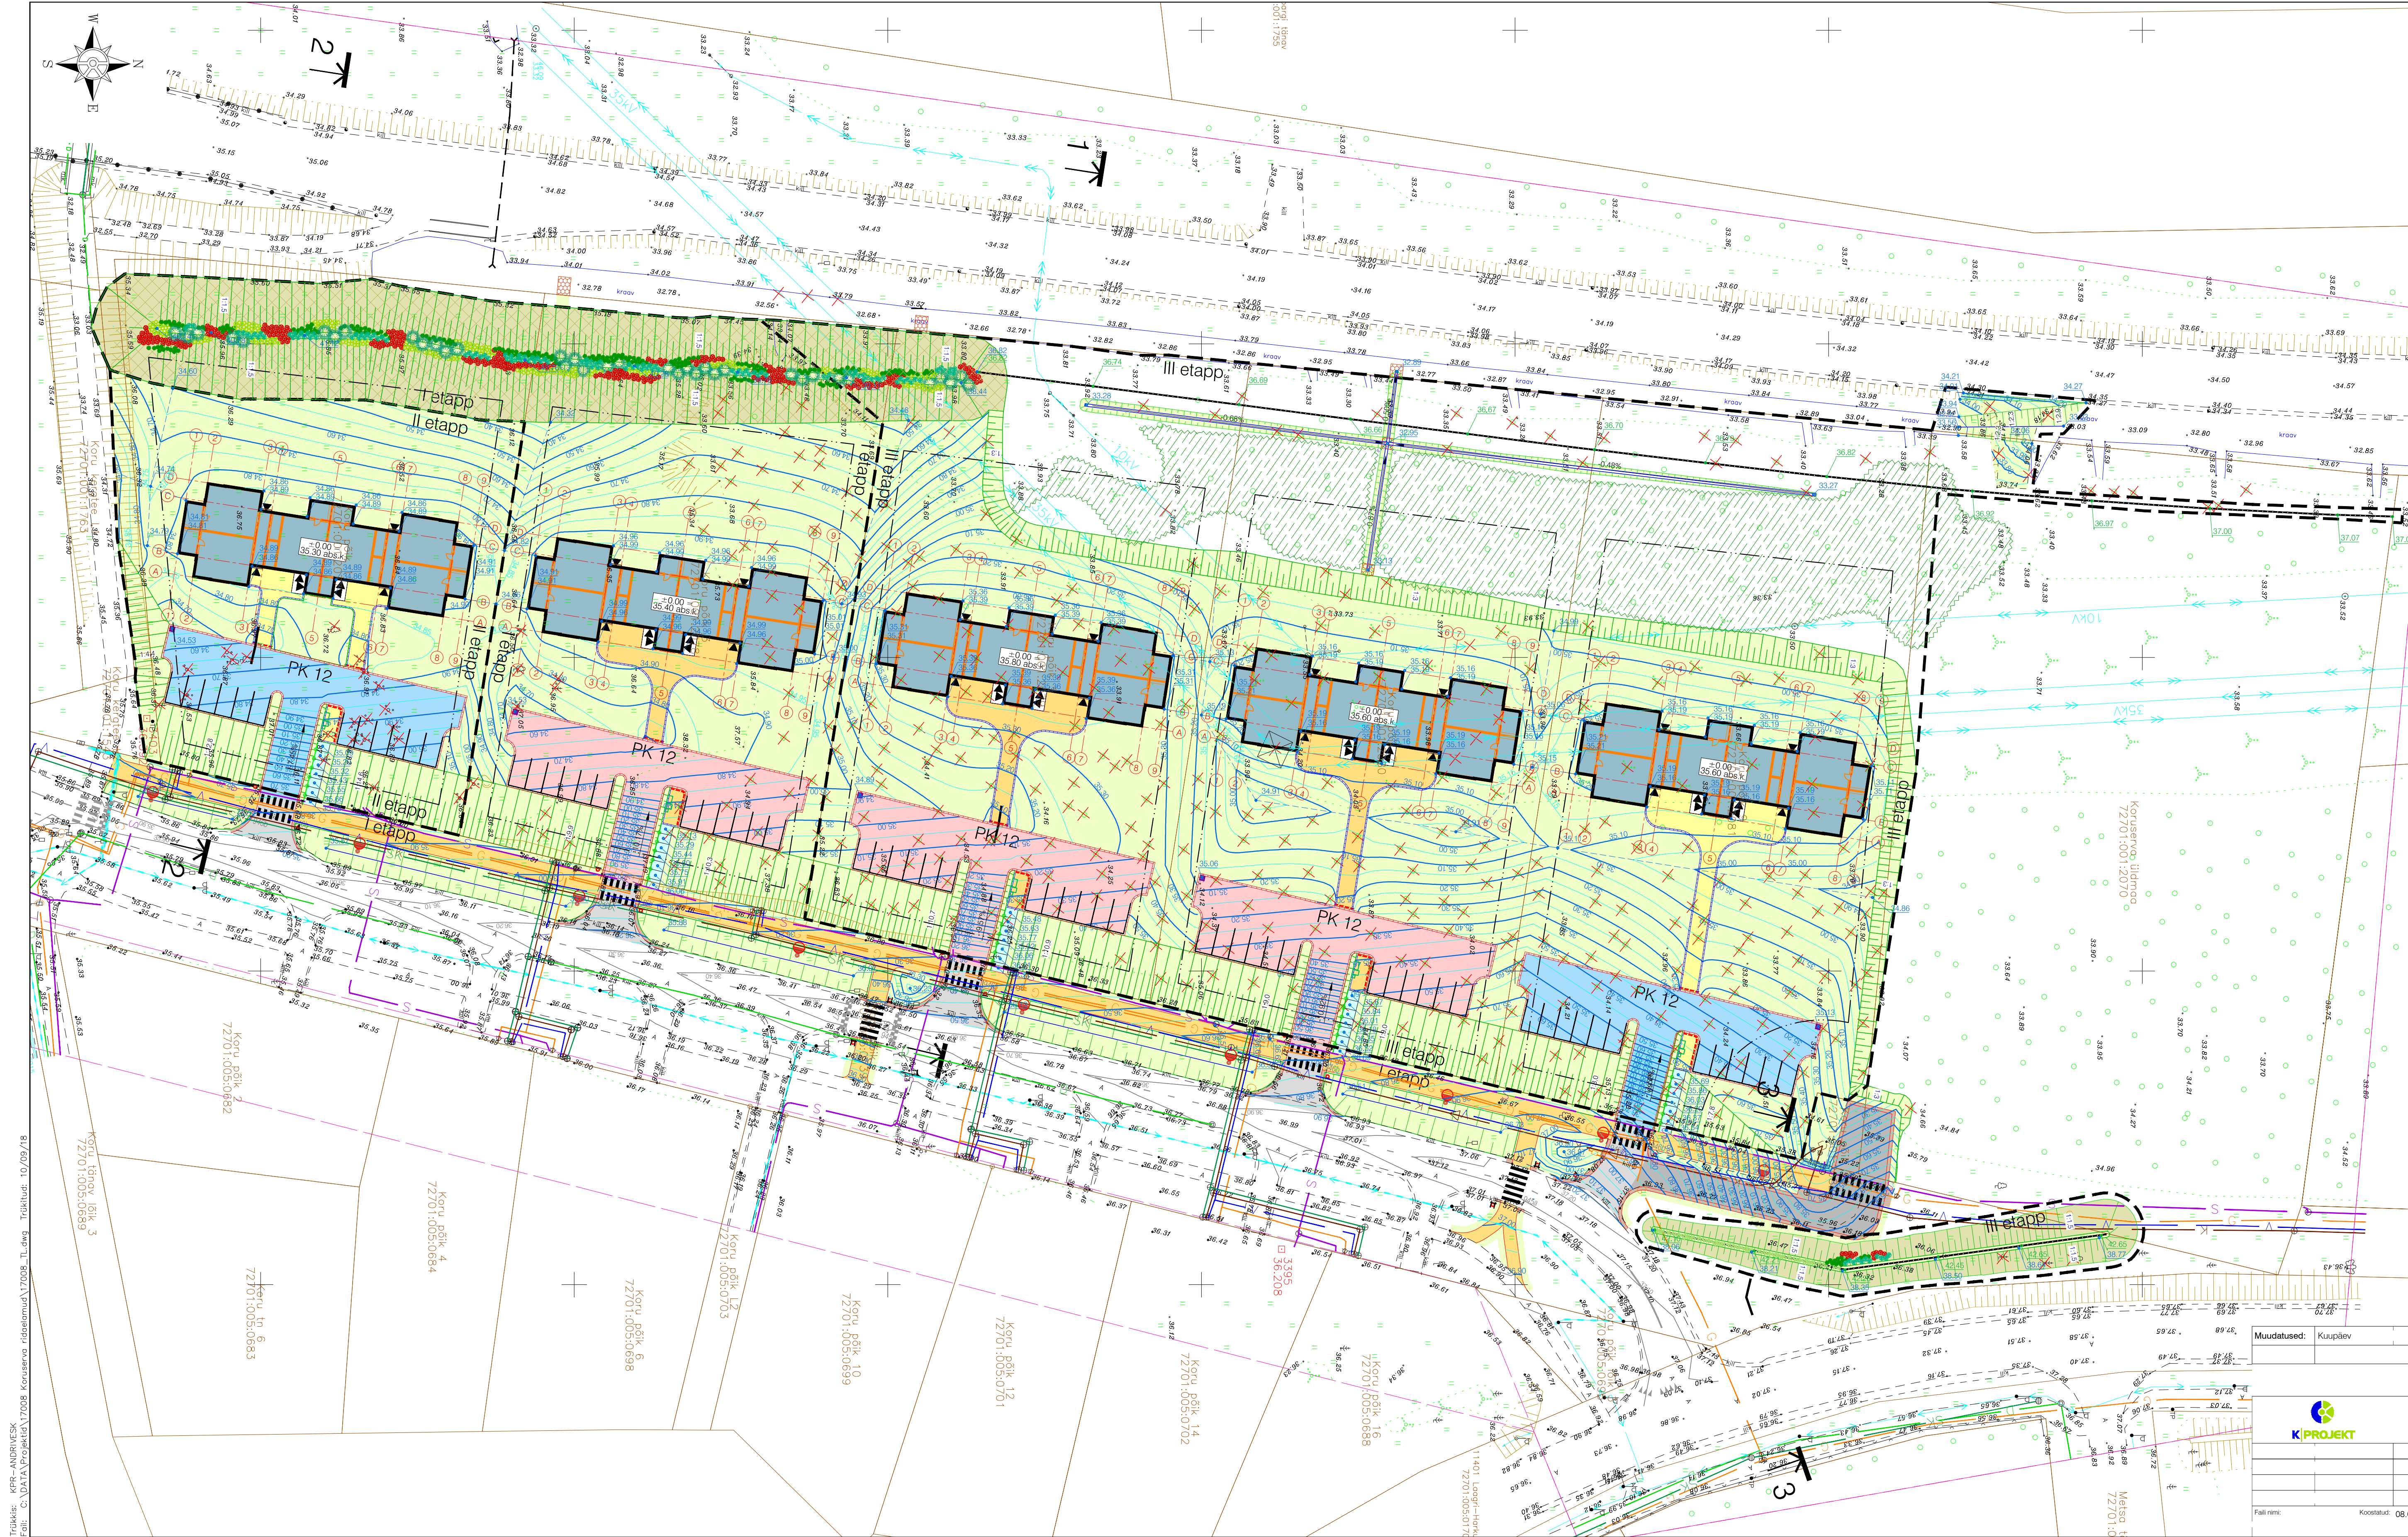

- ### TINGMÄRGID
- Kinnistu piir
 - Töömahtude piir (etapid)
 - Maapealne hoonestusala (vastavalt K-Projekt AS töö nr 16089)
 - Projekteeritud hoone 1. korruse välisseinte gabariit (BES Projekt OÜ töö nr 80085)
 - Projekteeritud hoone telljed
 - Projekteeritud sõidutee äärekivi 150x300 (h=12 cm)
 - Projekteeritud sõidutee äärekivi 150x300 (h=2 cm)
 - Projekteeritud kõnnitee äärekivi 80x200 (h=0 cm)
 - Hoone sissepääsud
 - Olemasolev teekattemärgistus
 - Projekteeritud teekattemärgistus
 - Projekteeritud tee servajooned
 - Projekteeritud tugipeenar
 - Projekteeritud murunõlv
 - Projekteeritud kraav põhja kõrgusarvuga
 - Projekteeritud müratõkeseini kõrgusarvuga
 - Projekteeritud liiklusringi post
 - Projekteeritud restkaev
 - Tüüp 1 Projekteeritud sõidutee asfaltbetoonkatend
 - Tüüp 2 Projekteeritud sõidutee asfaltbetoonkatend
 - Tüüp 3 Projekteeritud sõidutee asfaltbetoonkatend
 - Tüüp 4 Projekteeritud sõidutee asfaltbetoonkatend
 - Tüüp 5 Projekteeritud jalgteed asfaltbetoonkatend
 - Tüüp 6 Projekteeritud jalgteed asfaltbetoonkatend
 - Projekteeritud haljasalade murukate
 - Projekteeritud kookosmatiga kindlustatavad haljasalad
 - Projekteeritud betoonkatend
 - Projekteeritud kividest kraavikindlustus
 - Projekteeritud horisontaal, lõikevahe 0,1 m
 - Projekteeritud horisontaal, lõikevahe 0,05 m
 - Projekteeritud kõrgusarv
 - Projekteeritud kaldejoon
 - Olemasolev horisontaal
 - Projekteeritud kergliiklustee valgusti mastil
 - Likvideeritavad objektid
 - Thunbergi kukerpuu "Harlequin"
 - Võnk-pärgenelas "Crispa"
 - Must mänd "Green Tower"
 - Kääbus-mägimänd "Pumilio"
 - Rumeelia mänd
 - Säilitatav ja heakorraldatav loodusala
 - Projekteeritud niidumuru

Tööala: KPR-ANDRASKY
Fail: C:\DATA\Projekti\7008_Konservatõrised\7008_TL.dwg, Tõlgitud: 10/09/18

Muudatused: Kuupäev		01.2017	
Projekti nimi:			
Objekti asukoht:			
Joonise nimi:			
Joonise tähts (nr-leht (lehti)):		Staadium:	
Mõtkava:			
Faili nimi:		Koostatud: 08.01.2018	

