



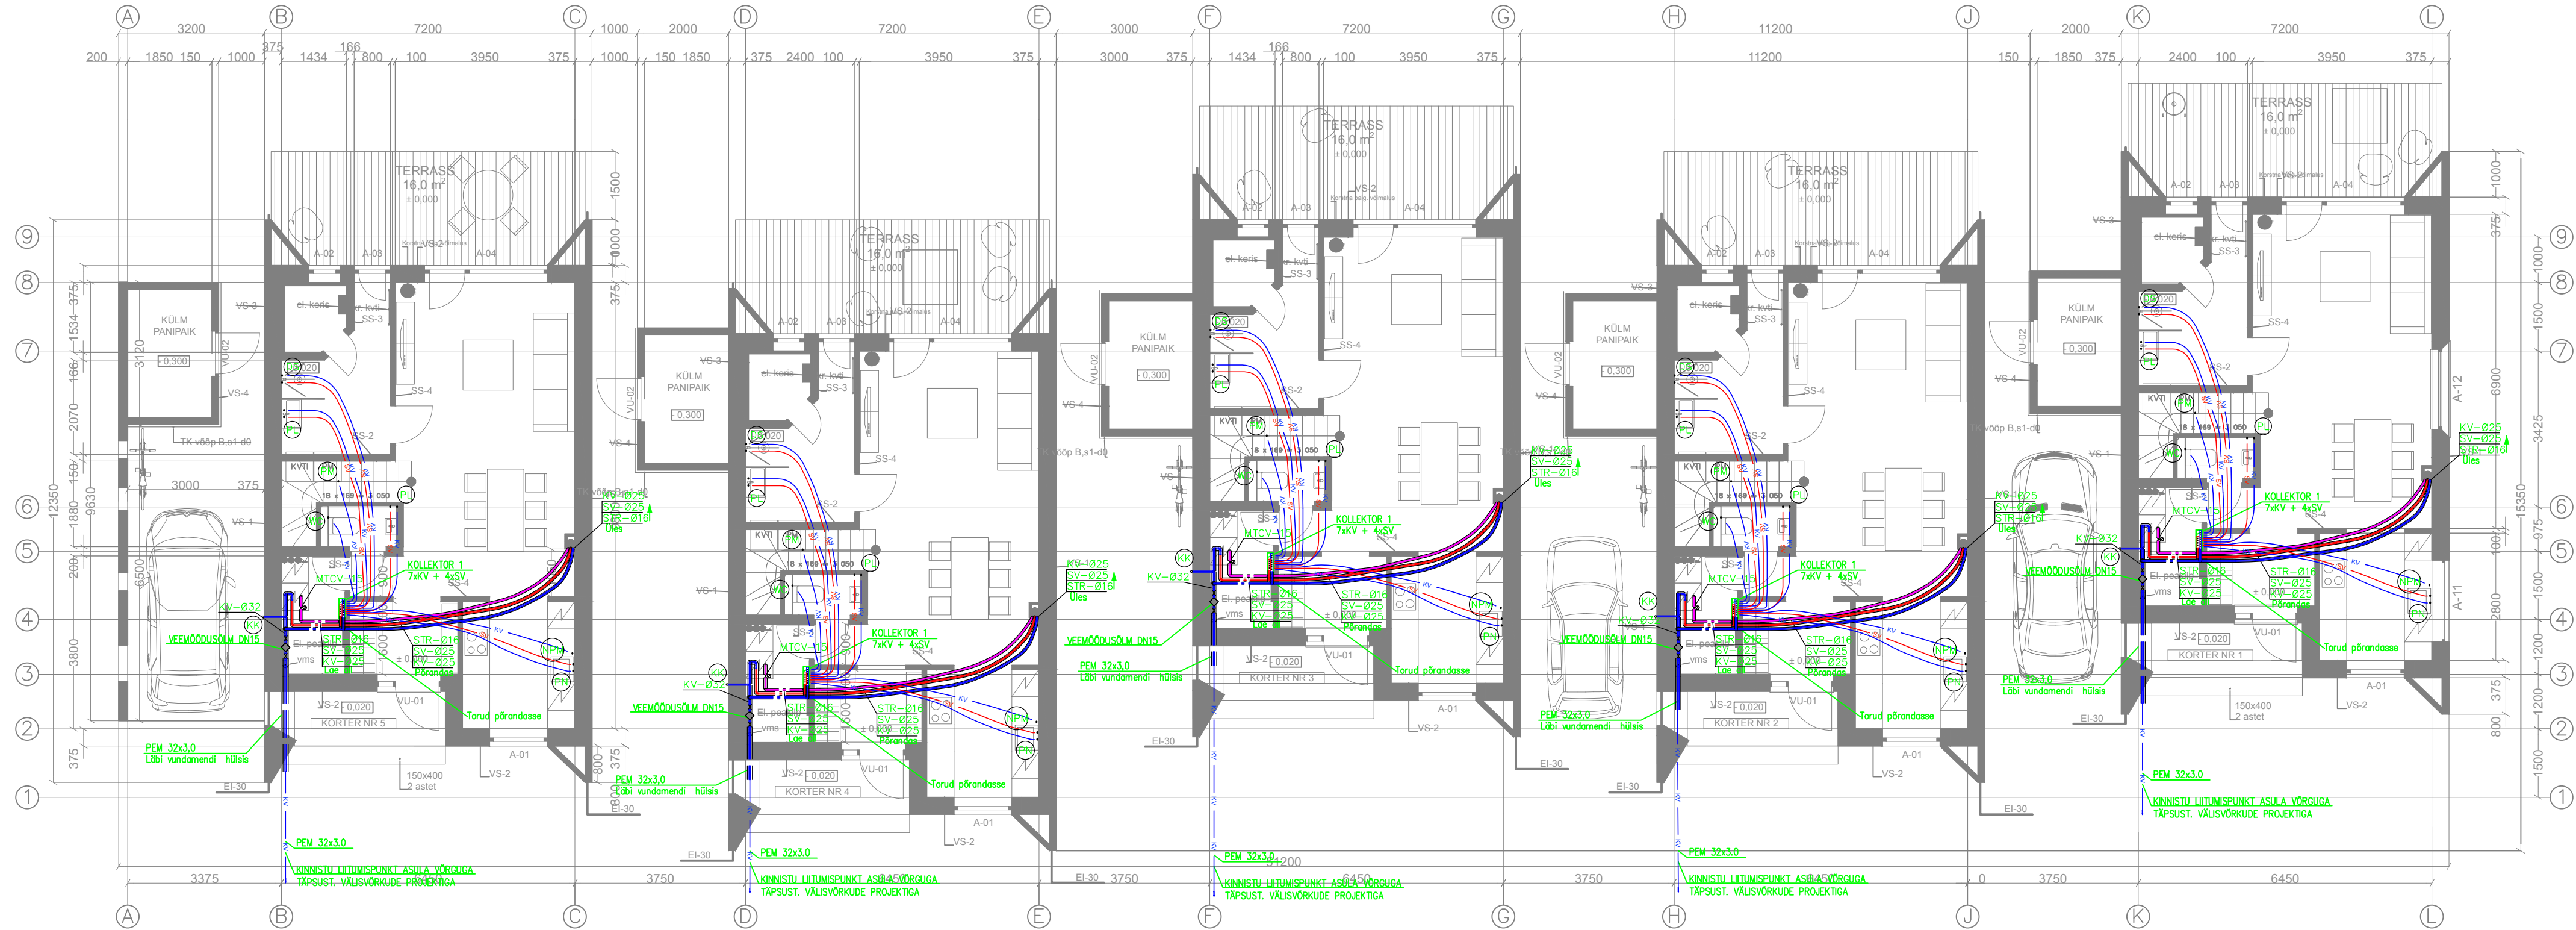

BOXI VEEMOODUSOLME PÕHIMÖTTELINE SKEEM

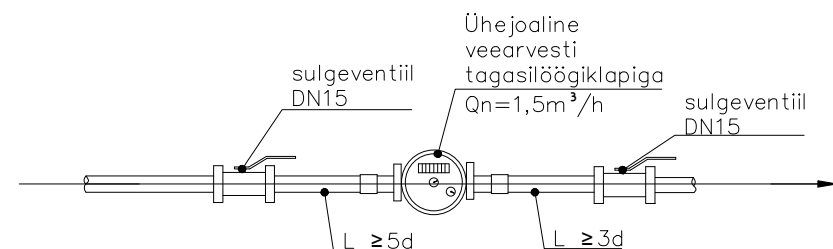

TINGMÄRGID

— KÜLMAVEE SISEND
— KV — PROJ. KÜLMAVEETORU
— SV — PROJ. SOOJAVEETORU
— STR — PROJ. RINGLUSTORU

Ø20 — VEETORU VÄLISLÄBIMÕÖT
WC — WC POTT
PL — PESULAUD
PN — PESUNÕU
PM — PESUMASIN
NPM — NÕUDEPESUMASIN
MV — VANN
DS — DUSHISEGISTI
KK — KASTMISKRAAN

MÄRKUSED:

- VEEVARUSTUSSÜSTEEM EHITADA PEX TORUDEST. TORUDE ÜHENDAMISEKS KASUTADA PRESSLIITMIKKE.
- KÕIKIDELE KOLLEKTORI HARUDELE PAIGALDADA KUULKRAAN.
- PÕRANDA KONSTRUKTSIOONI SISSE LIITMIKKE MITTE TEHA.
- KONSTRUKTSIOONIDE SEES KULGEVAD KÜLMAVEE- JA SOOJAVEE TORUSTIKUD PAIGALDADA HÜLSI. RUUMIS LAE ALL AVATUD TORUD ISOLEERIDA 20mm KOORIKUGA.
- ÜHENDUSED VALIDA JÄRGNEVALT: , PESUNÕU SEGISTI KÜLM VESI Ø20, KASTMISKRAAN Ø20, KÕIK ÜLEJÄANUD Ø16

VEEVARUSTUS
1. korruse plaan