


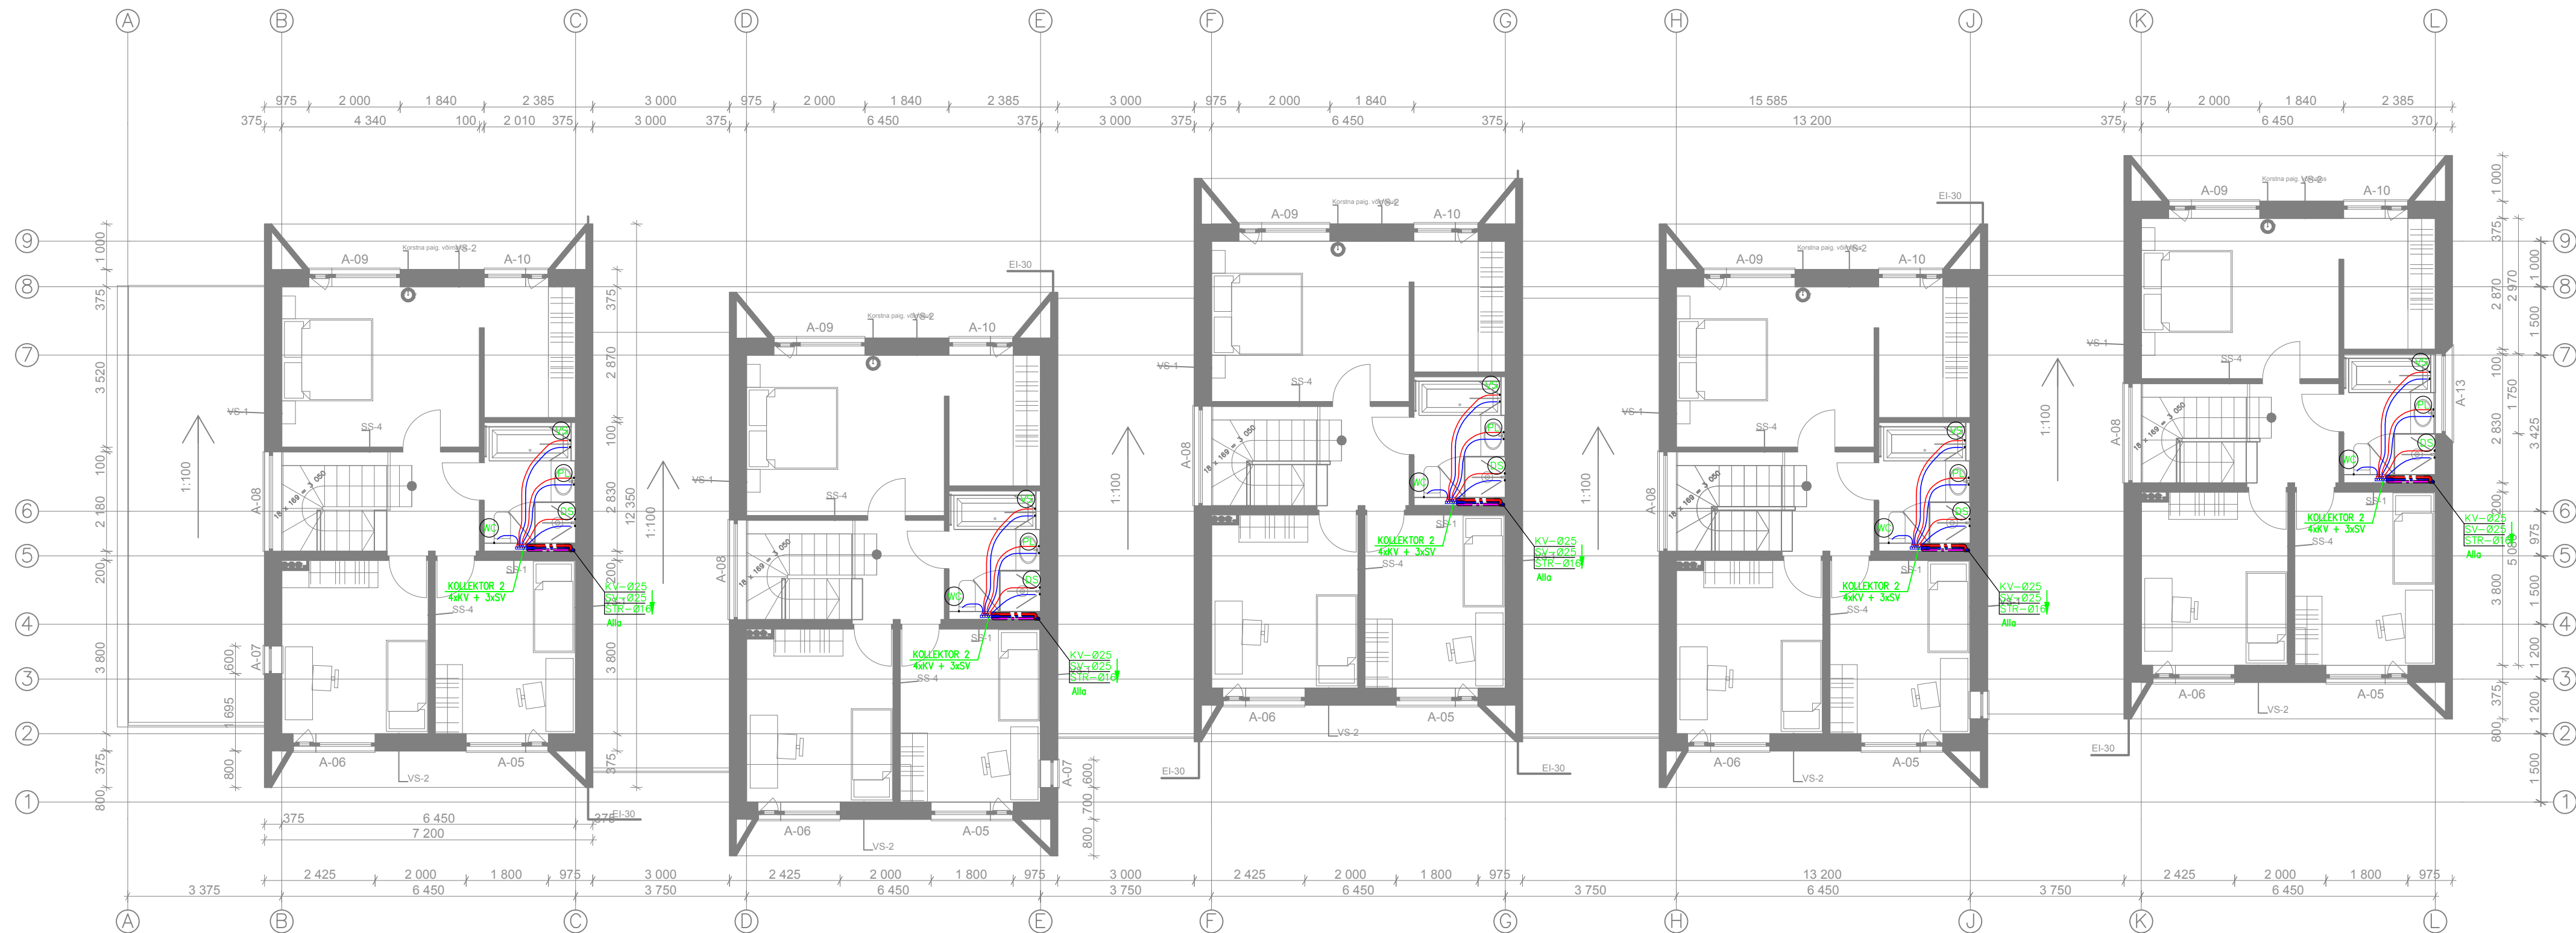

TINGMÄRGID

- KÜLMAVEE SISEND
- KV PROJ. KÜLMAVEETORU
- SV PROJ. SOOJAVEETORU
- STR PROJ. RINGLUSTORU
- VEETORU VÄLISLÄBIMÕÖT
- WC WC POTT
- PL PESULAUD
- PN PESUNÕU
- PM PESUMASIN
- NPM NOUDEPESUMASIN
- MV VANN
- DS DUSHISEGISTI
- KK KASTMISKRAAN

MÄRKUSED:

- VEEVARUSTUSSÜSTEEM EHITADA PEX TORUDEST. TORUDE ÜHENDAMISEKS KASUTADA PRESSLIITMIKKE.
- KÕIKIDELE KOLLEKTORI HARUDELE PAIGALDADA KUULKRAAN.
- PÕRANDA KONSTRUKTSIOONI SISSE LIITMIKKE MITTE TEHA.
- KONSTRUKTSIOONIDE SEES KULGEVAD KÜLMAVEE- JA SOOJAVEE TORUSTIKUD PAIGALDADA HÜLSSI. RUUMIS LAE ALL AVATUD TORUD ISOLEERIDA 20mm KOORIKUGA.
- ÜHENDUSED VALIDA JÄRGNEVALT: , PESUNÕU SEGISTI KÜLM VESI Ø20, KASTMISKRAAN Ø20, KÕIK ÜLEJÄÄNUD Ø16

koosse nimetus

VEEVARUSTUS
2. korruse plaan