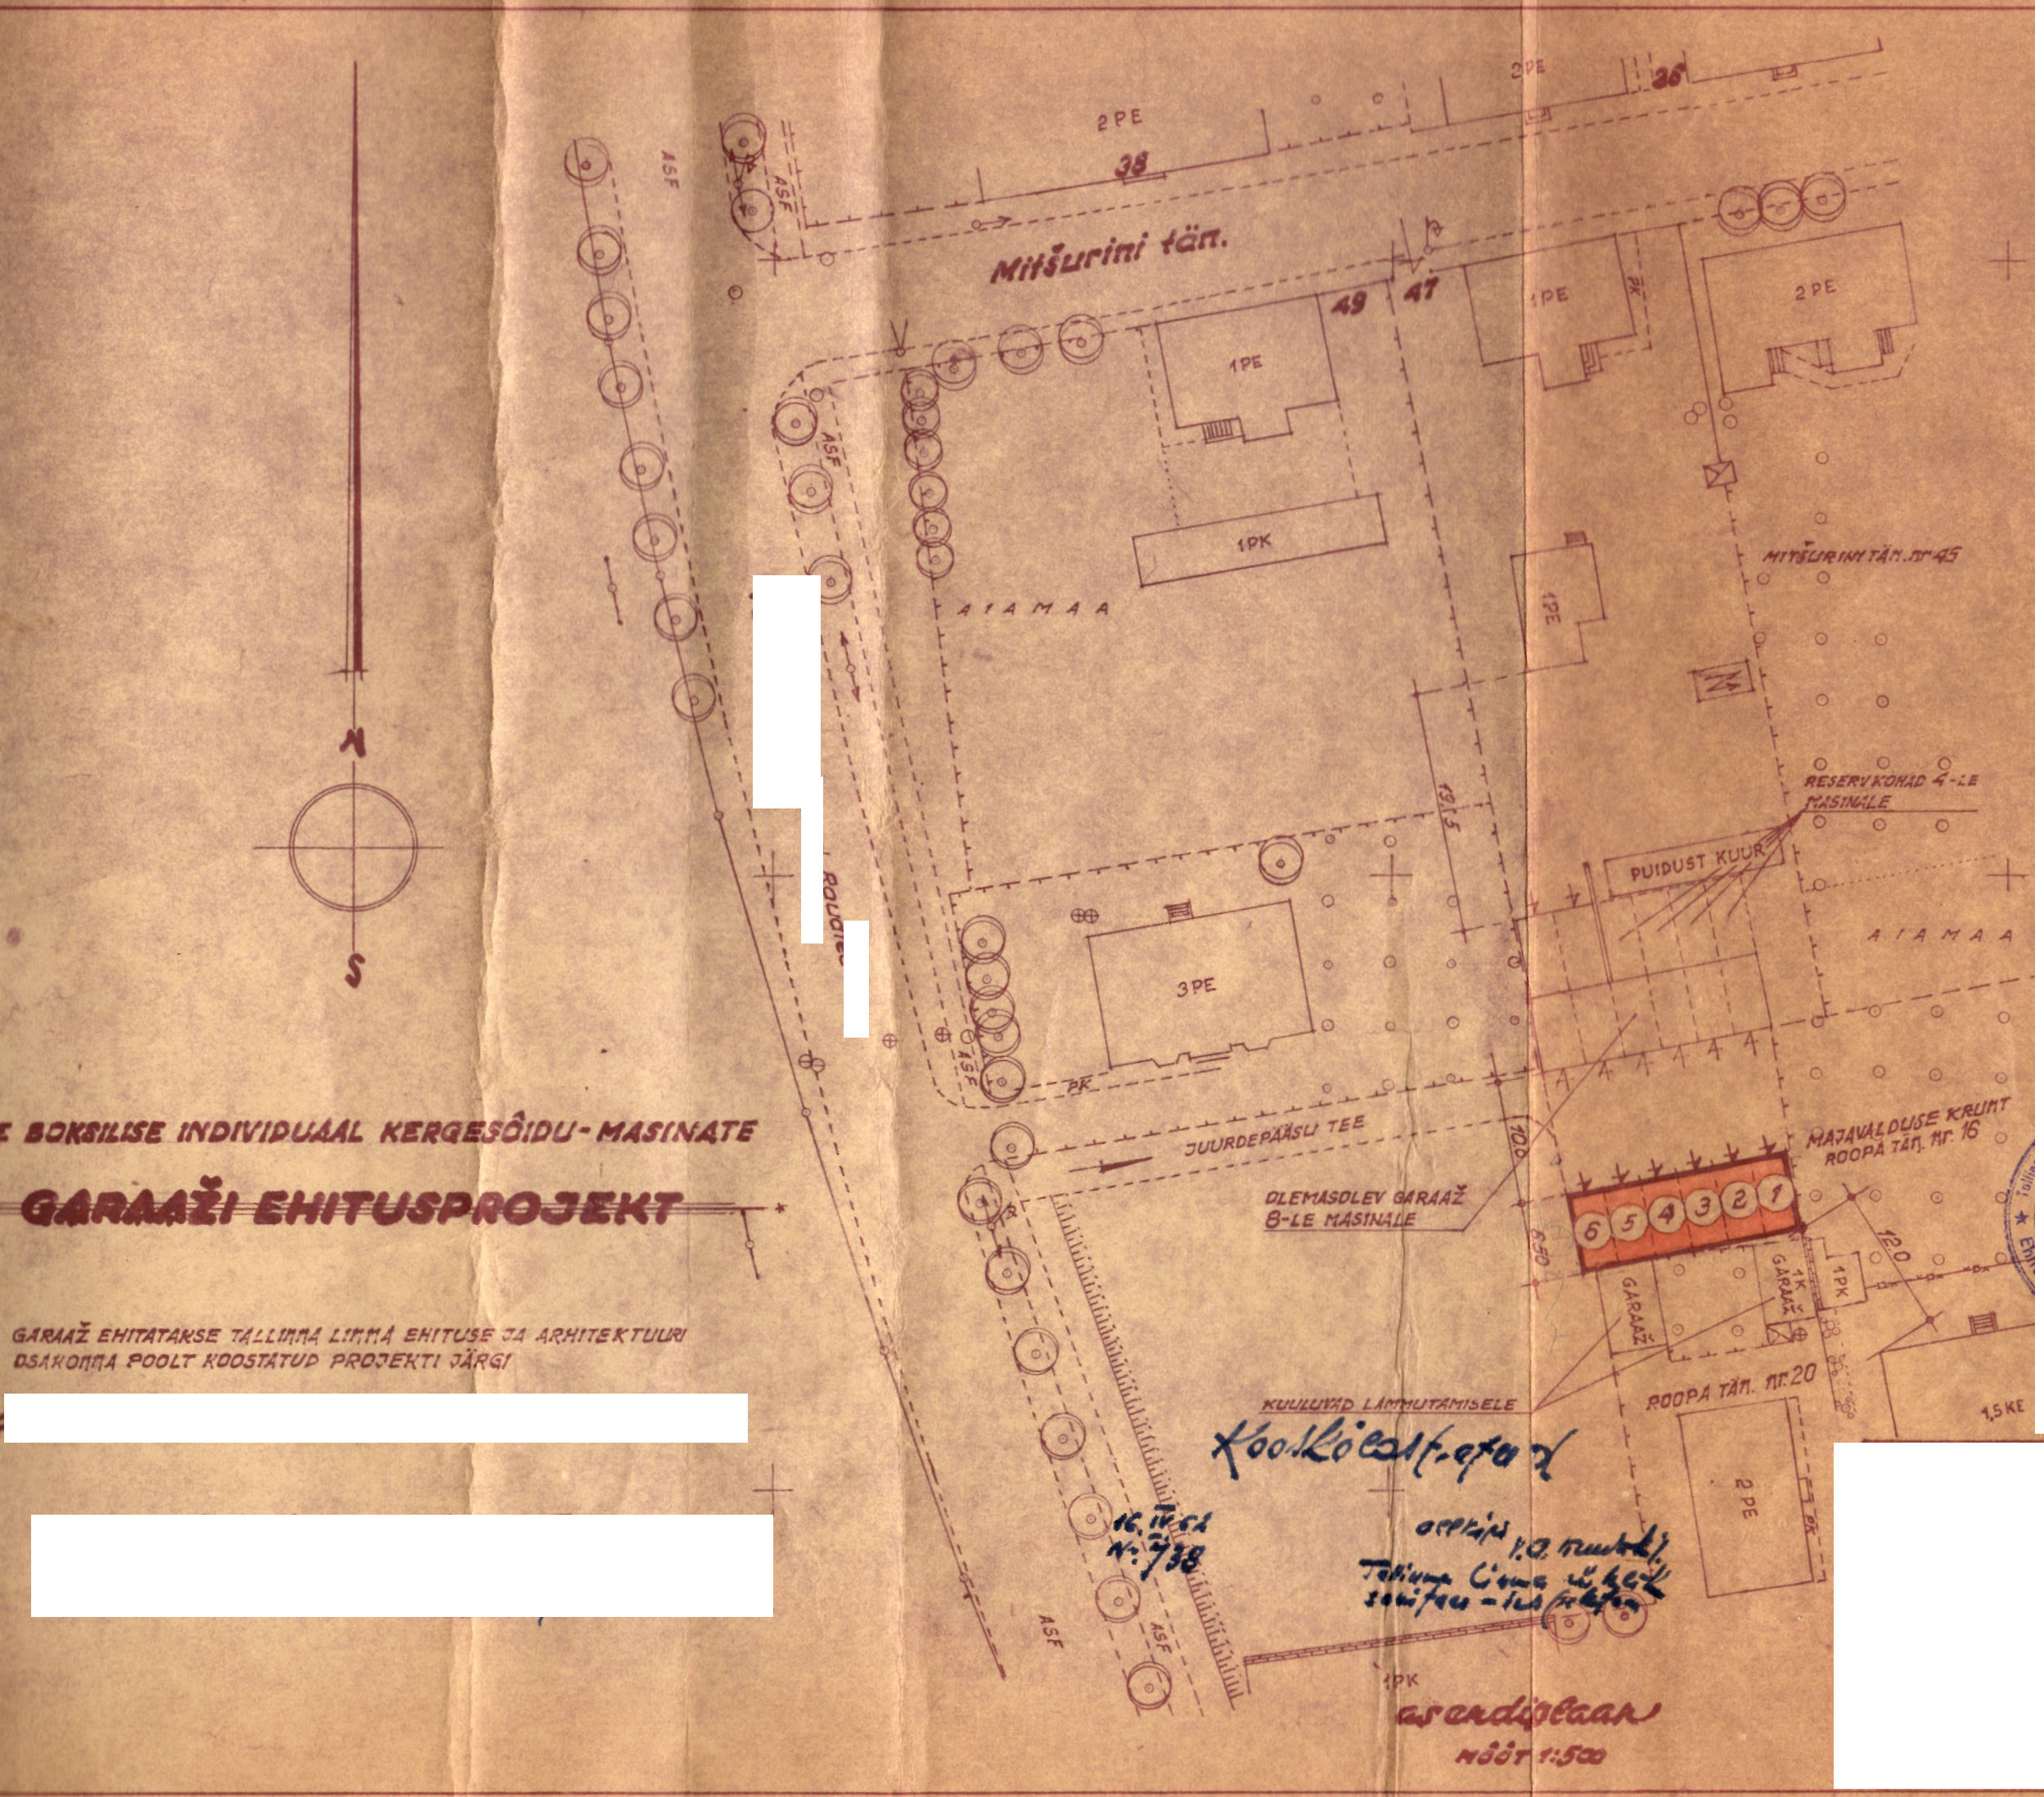

E BOKSILISE INDIVIDUAAL KERGESÕIDU-MASINATE

GARAAŽI EHITUSPROJEKT

GARAAŽ EHITATAKSE TALLINNA LINNA EHITUSE JA ARHITEKTUURI OSAKONNA POOLT KOOSTATUD PROJEKTI JÄRGI