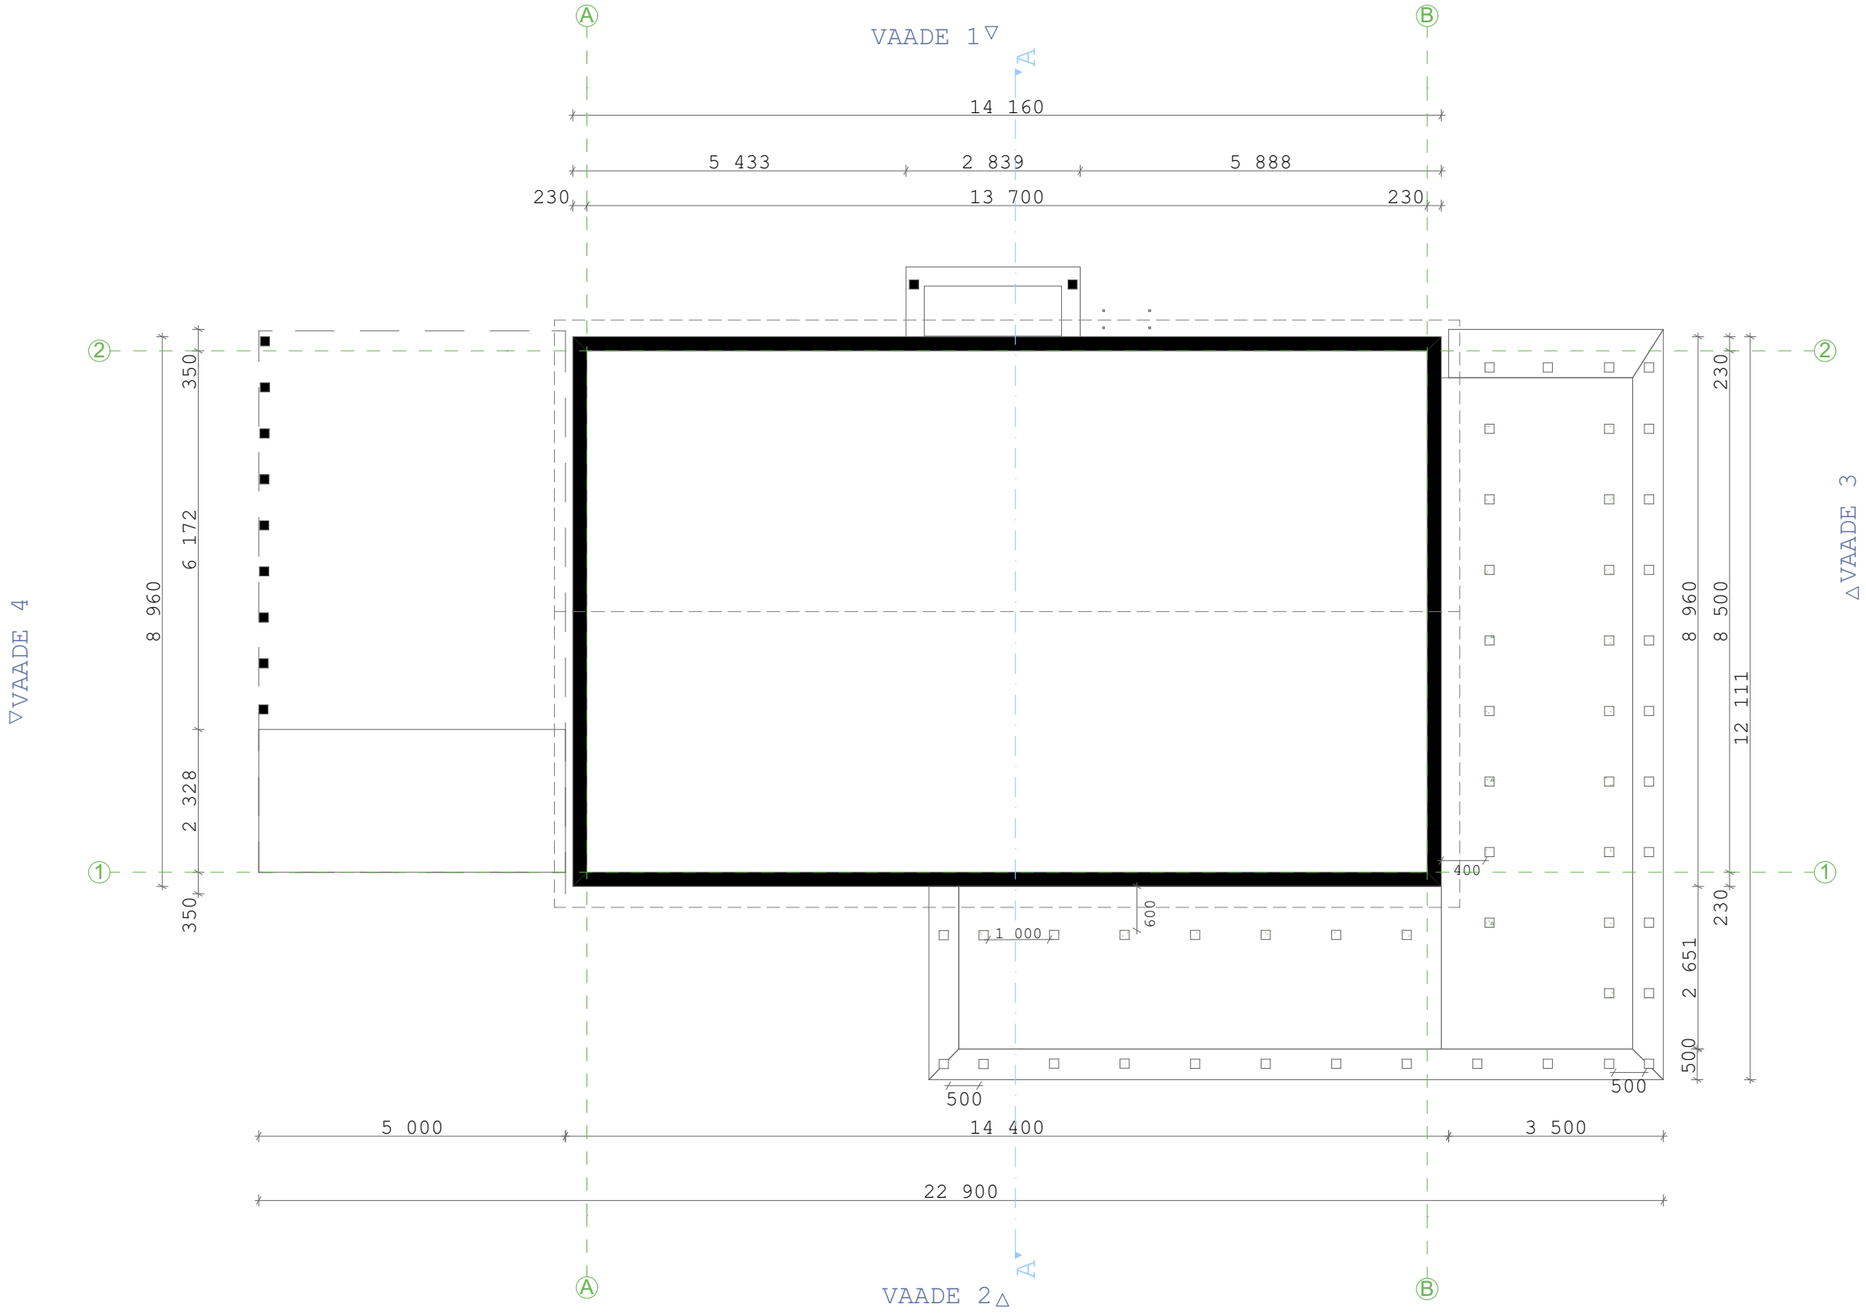
A
B
VAADE 1
A
14 160
5 433
2 839
5 888
230
13 700
230
2
1
VAADE 4
350
6 172
8 960
2 328
350
VAADE 3
230
8 960
8 500
12 111
230
2 651
500
400
600
1 000
500
500
5 000
14 400
3 500
22 900
A
B
VAADE 2
A