


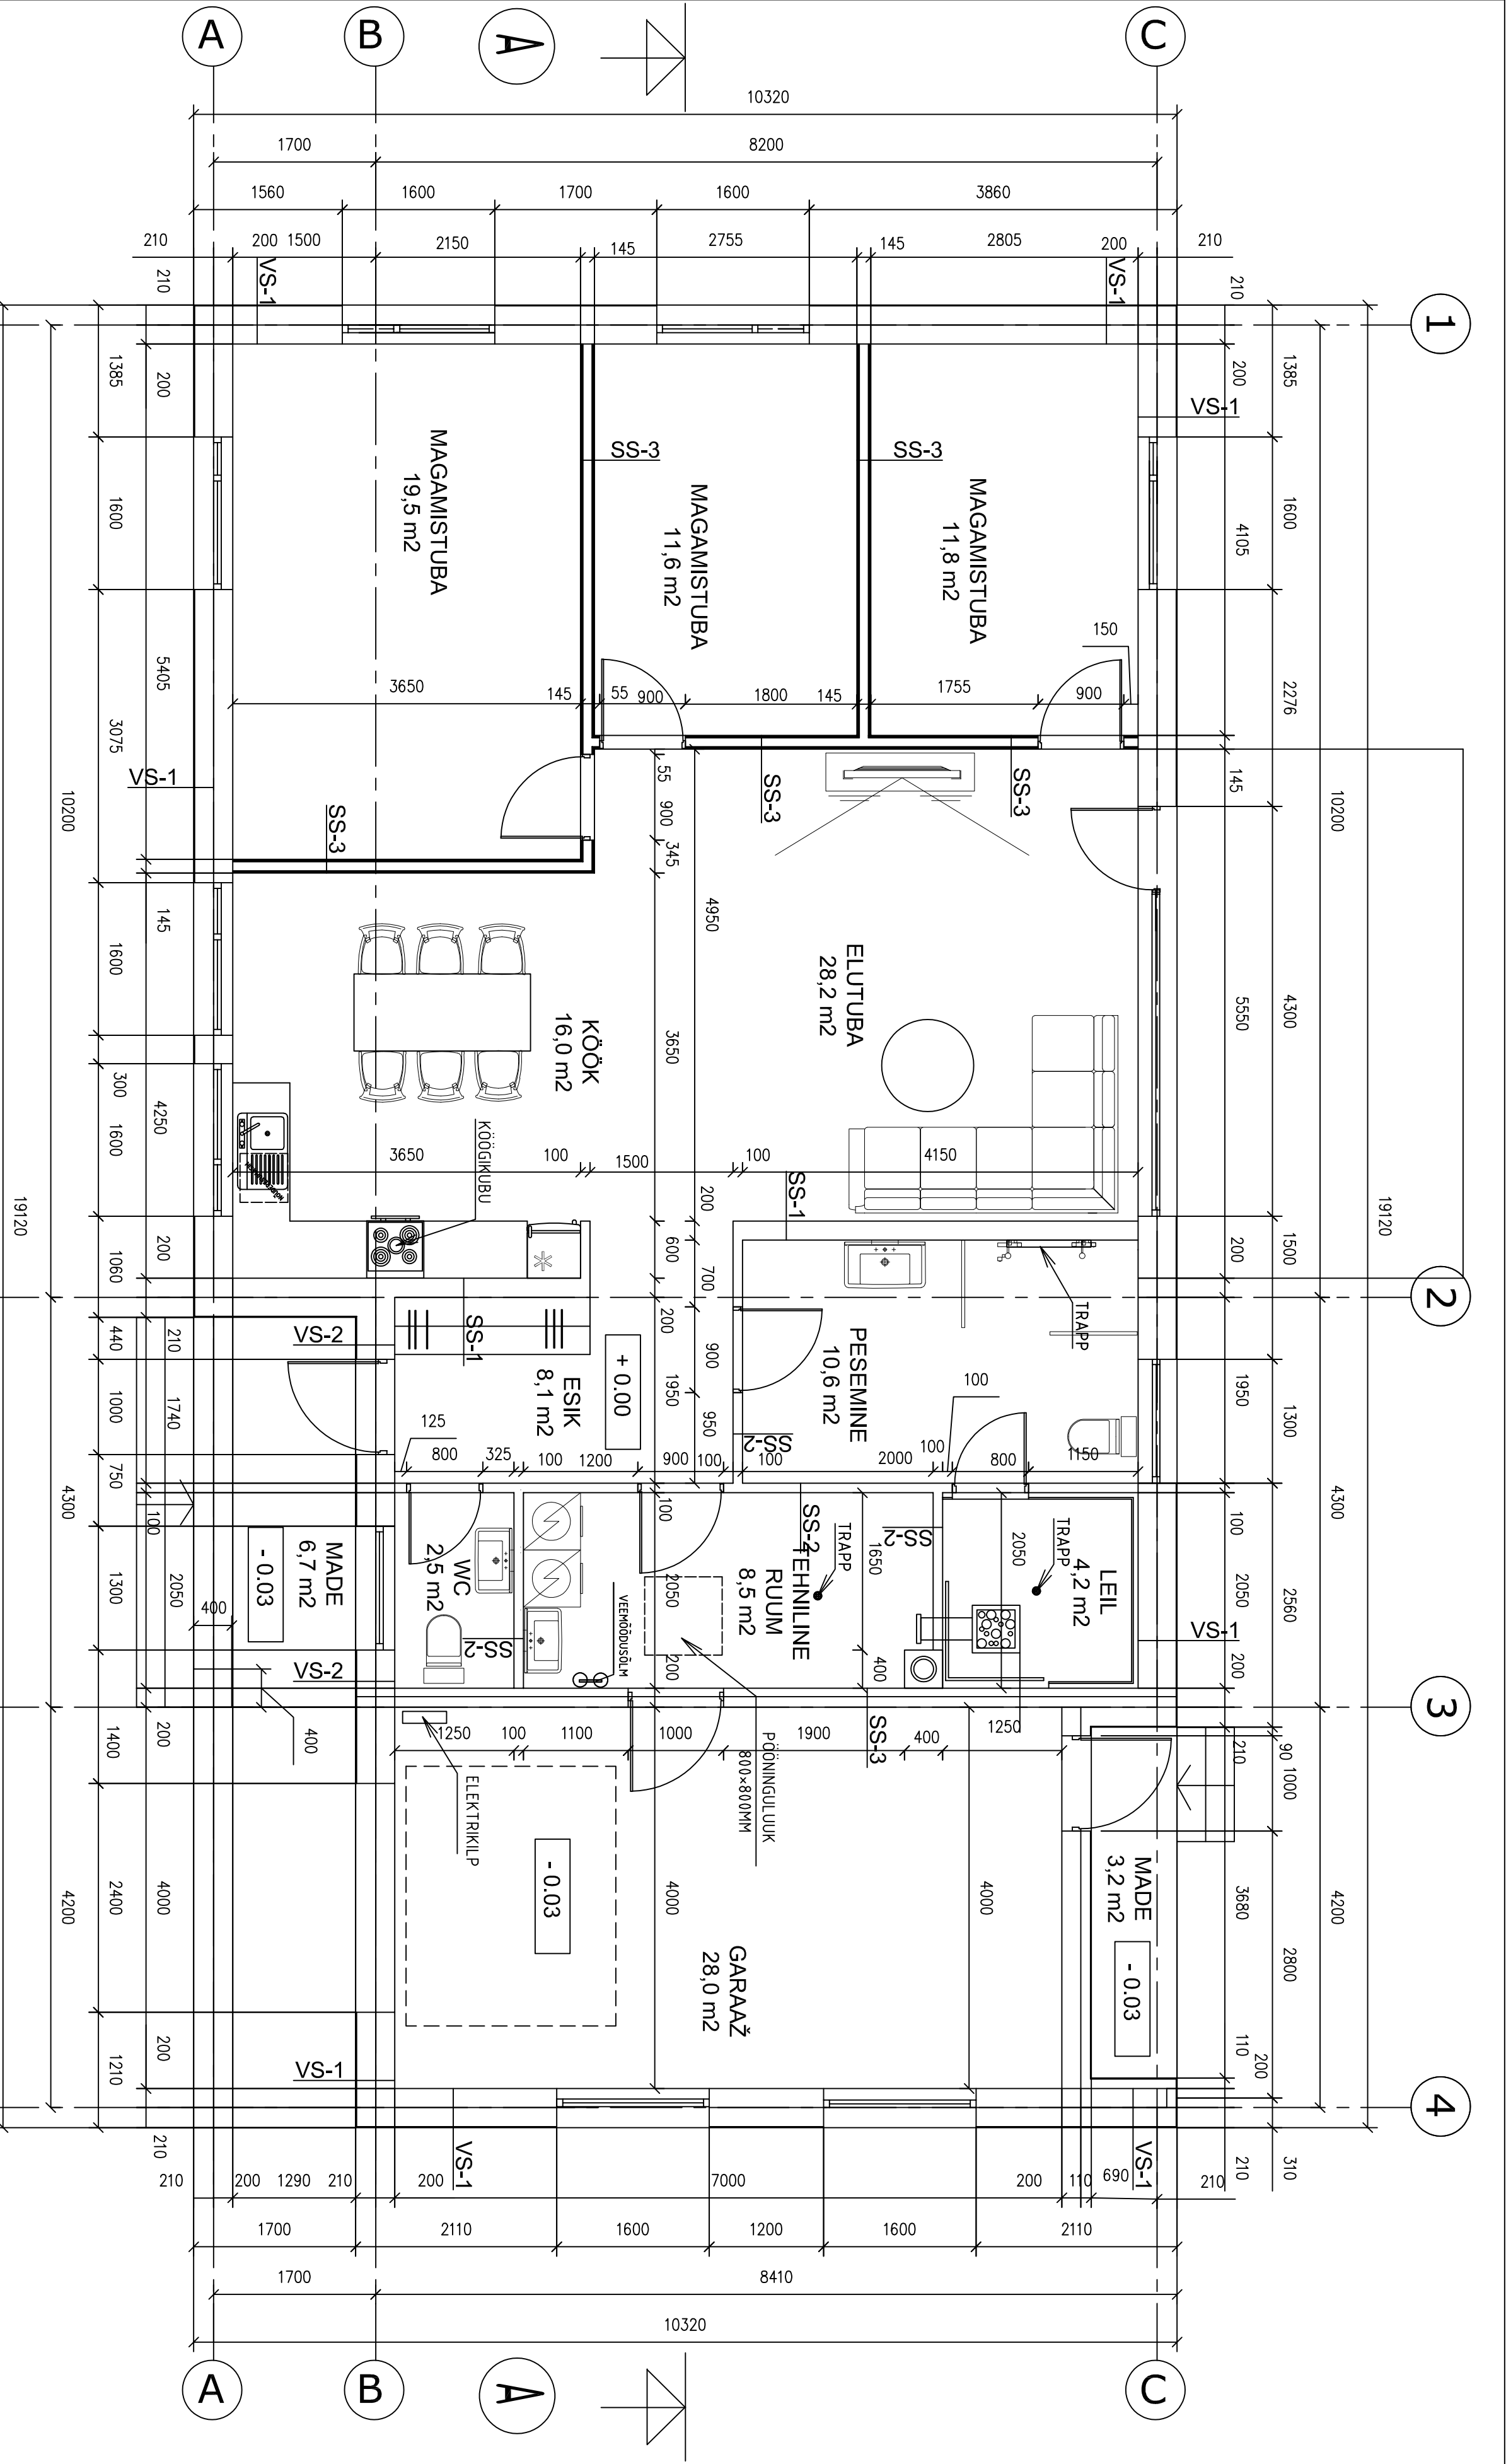

1

ESIMESE KORRUSE PLAAN

2

3

4

VÄLISSEINTE TÜÜBID		VÄLISSEINTE TÜÜBID		SISESEINTE TÜÜBID	
TÄHIS	SEINTE KIHITIDE NIMETUSED JA PAKSUSED	KOKKU	TÄHIS	SEINTE KIHITIDE NIMETUSED JA PAKSUSED	KOKKU
VS-1	1.HÕÕRDKROHV: CAPATECK KD	410mm	VS-2	1.KLEEBITUD KIVIPLAAT 35 MM	435mm
	STRUKTUURPUUTZ-10 MM			2.ARMEERIMISKIHT: LIIM- PAHTLI SEGU	
	2.ARMEERIMISKIHT: LIIM- PAHTLI SEGU			SEGU SEES ARMATUURVÕRK - 650 3 MM	
	3.POLÜSTÜROOLPLAAT (6TÜÜBL.PL.KOHTA) 200			3.POLÜSTÜROOLPLAAT (6TÜÜBL.PL.KOHTA) 200 MM VÕI ALTERNATIIVNE LAHENDUS ROCKWOOL KIVIVILLAPLAAT FRONTROCK S 200MM	
	MM VÕI ALTERNATIIVNE LAHENDUS ROCKWOOL KIVIVILLAPLAAT FRONTROCK S 200MM			4.LIIMI PAHTLI SEGU 3 MM	
	4.LIIMI PAHTLI SEGU 3 MM			5.FIBOPLÖKK 200 MM	
5.FIBOPLÖKK 200 MM	6.VIIMISTLUS				
6.VIIMISTLUS					
		SS-1	1.VIIMISTLUSKIHT 2.FIBOPLÖKK 200 MM 3.VIIMISTLUSKIHT	200mm	
		SS-2	1.VIIMISTLUSKIHT 2.FIBOPLÖKK 100 MM 3.VIIMISTLUSKIHT	100mm	
		SS-3	1.KIPSPLAAT 12,5+12,5 MM 2.METALLKARKASS 95 MM 3.HELIISOLATSIOON 100 MM (MINERAALVILL) 4.KIPSPLAAT 12,5+12,5 MM	145mm	
JOONIS					
ESIMESE KORRUSE PLAAN					
		TÜÖ NUMBER			
		STAADIUM	MÕÖT		
		EP	1:50		
		LEHT	KUUPÄEV		