


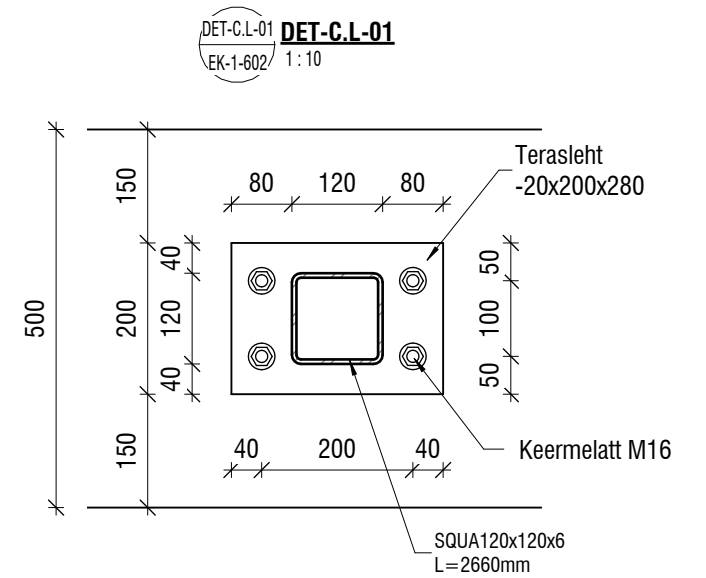
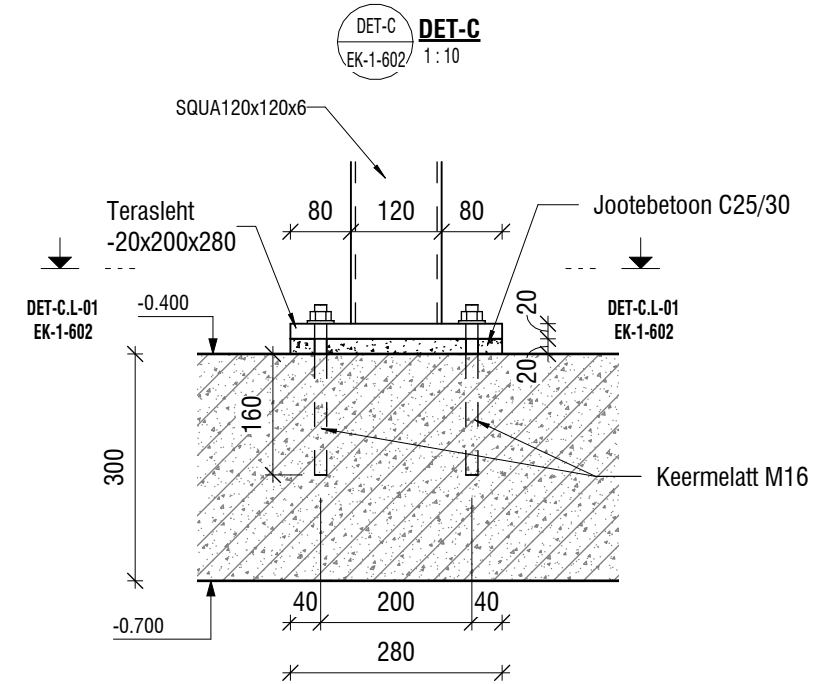


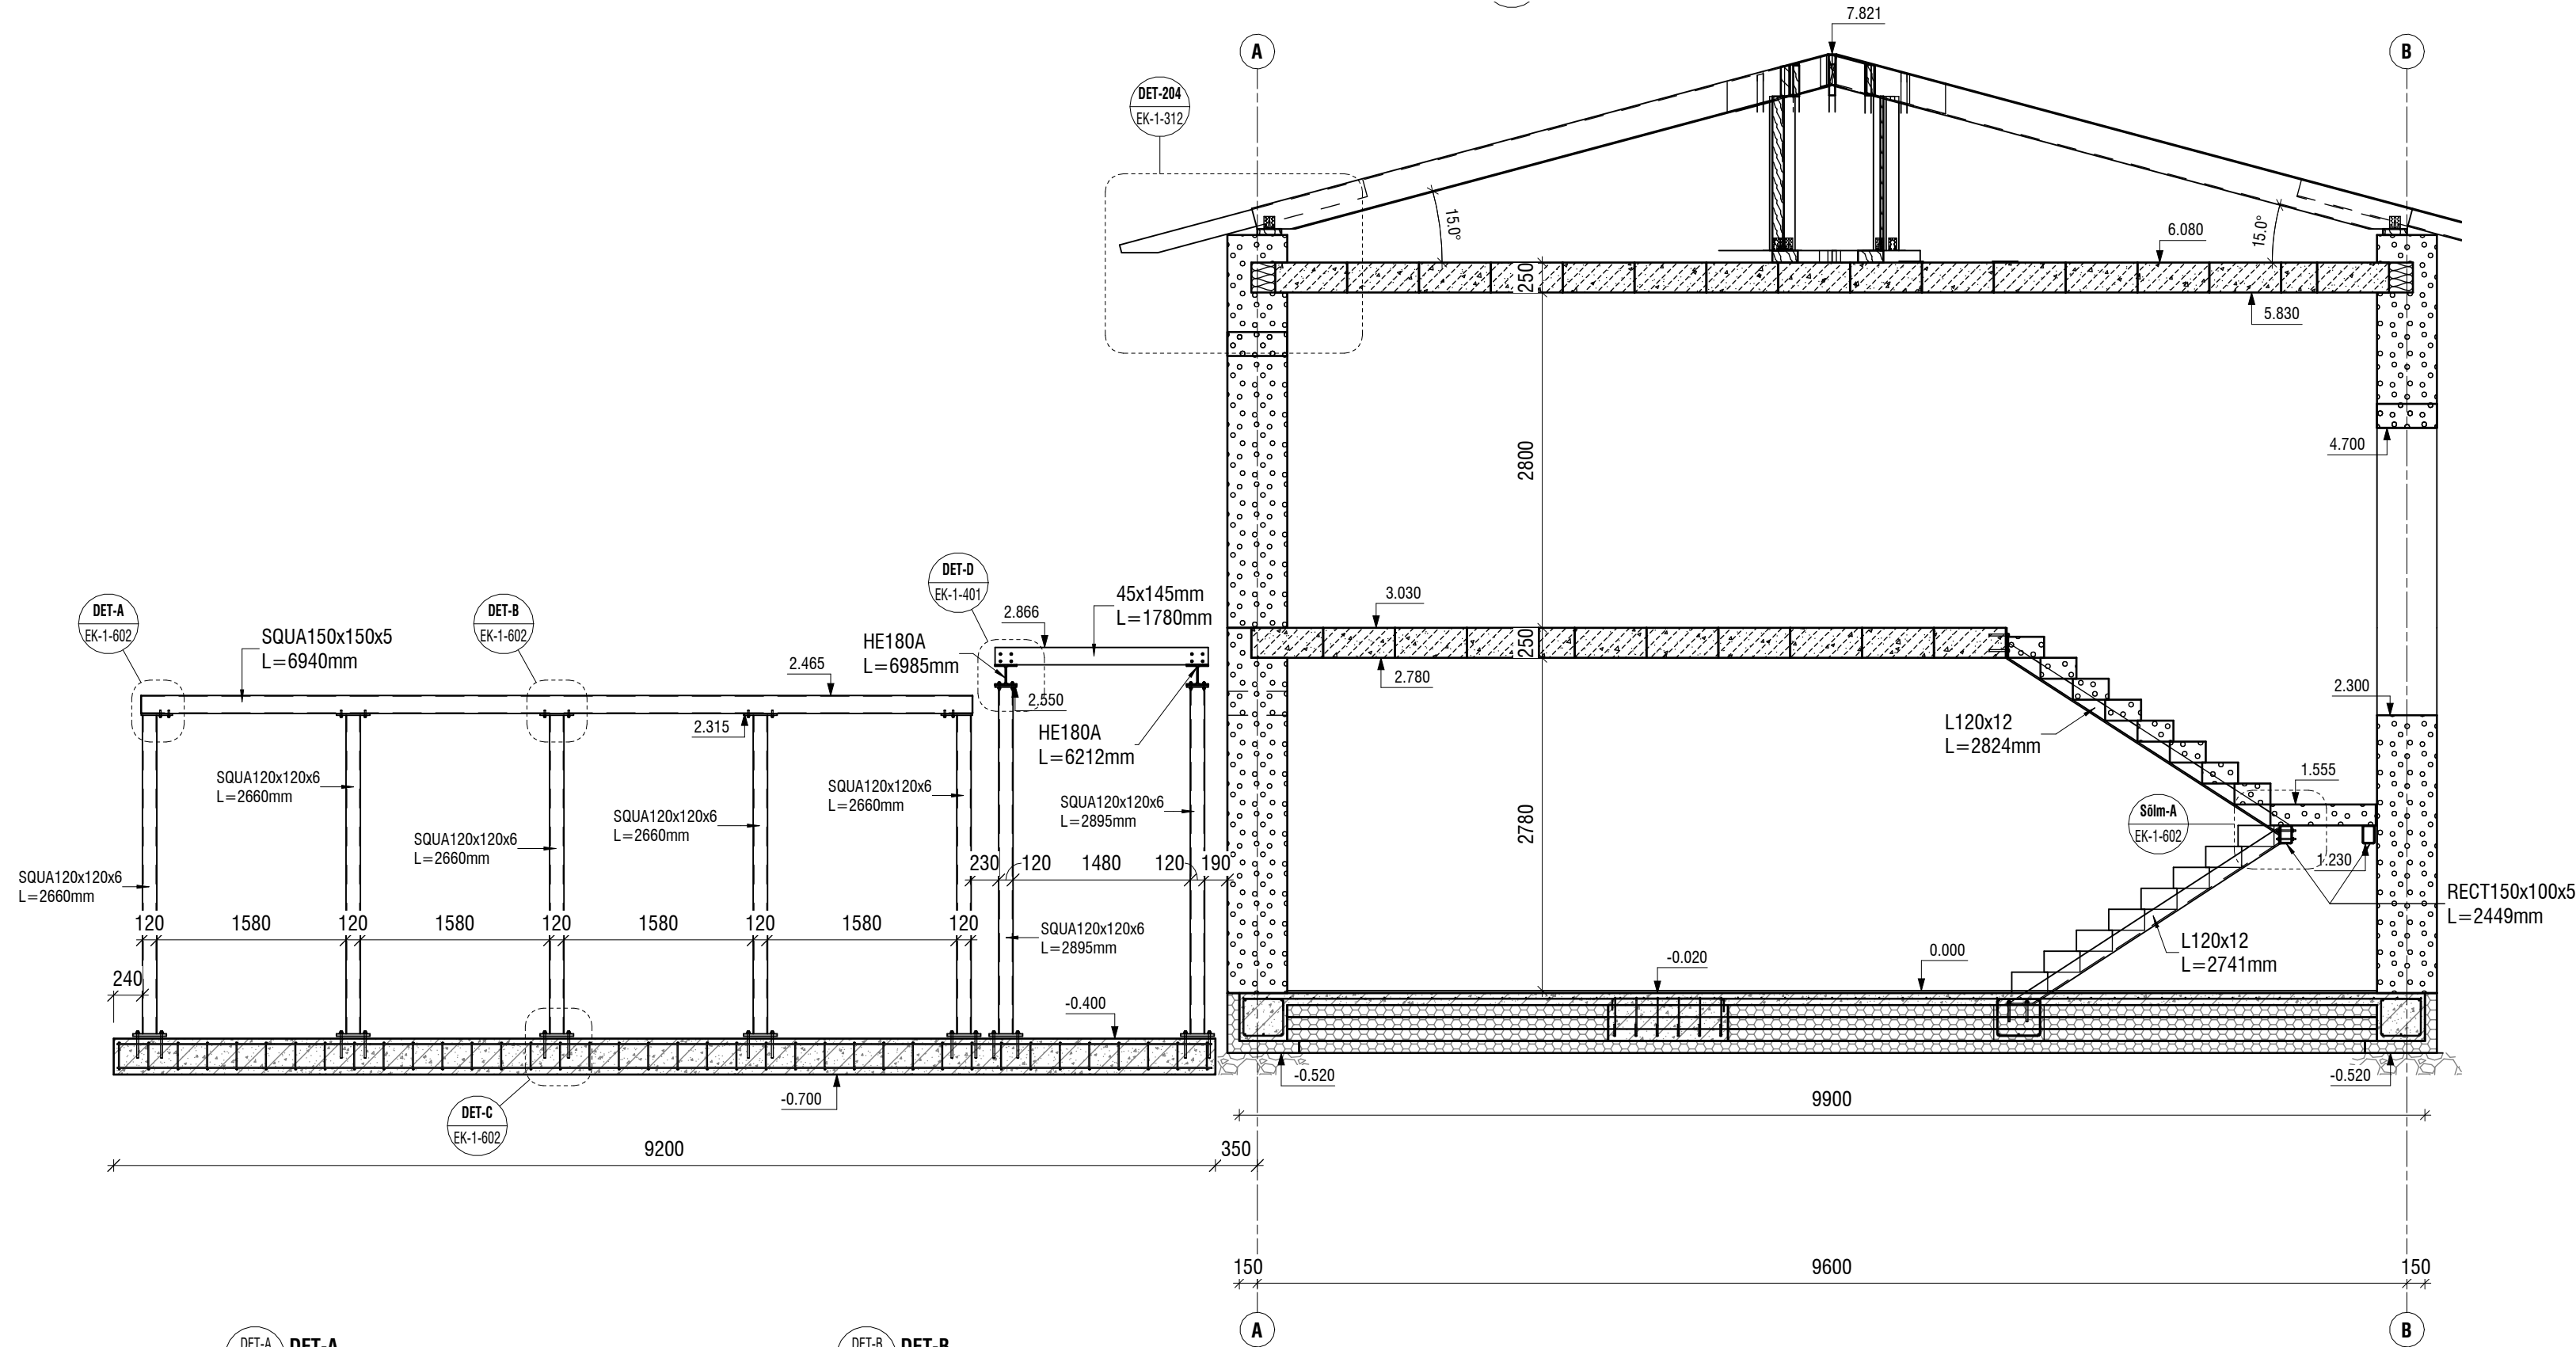


DET-A
EK-1-602/ 1:10

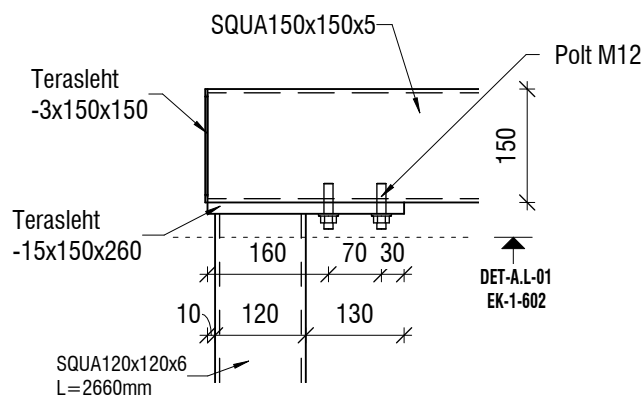


DET-B
EK-1-602/ 1:10

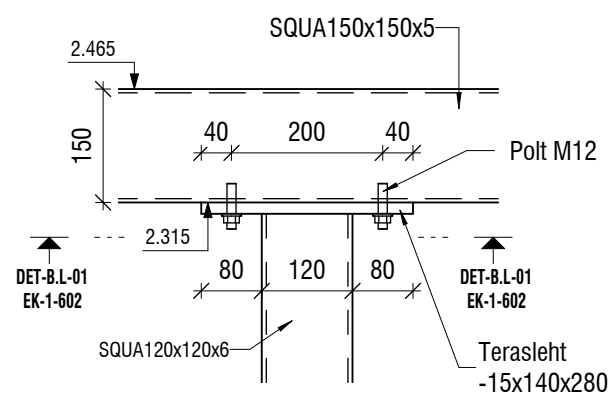


Sõlm-A
EK-1-602/ 1:20

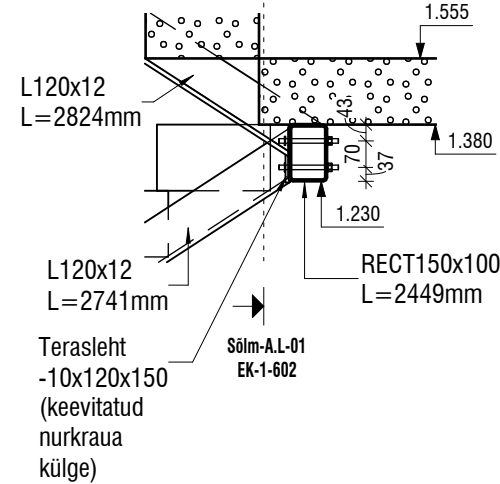


Sõlm-A.L-01
EK-1-602/ 1:20

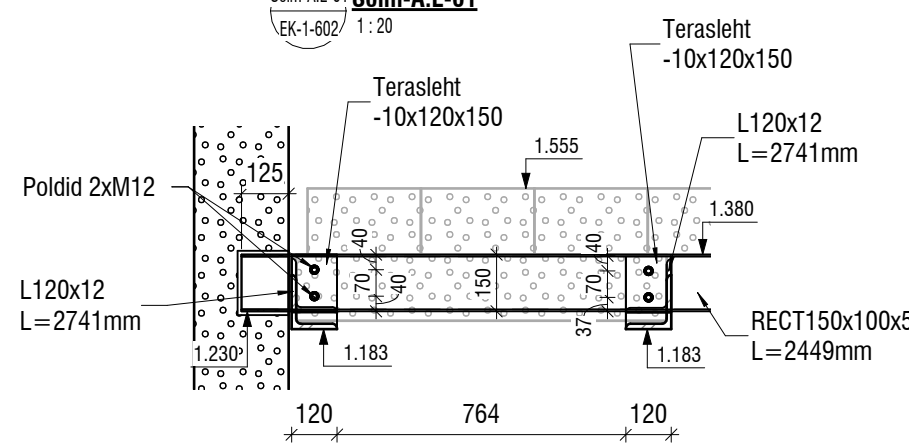

DET-A.L-01
EK-1-602/ 1:10

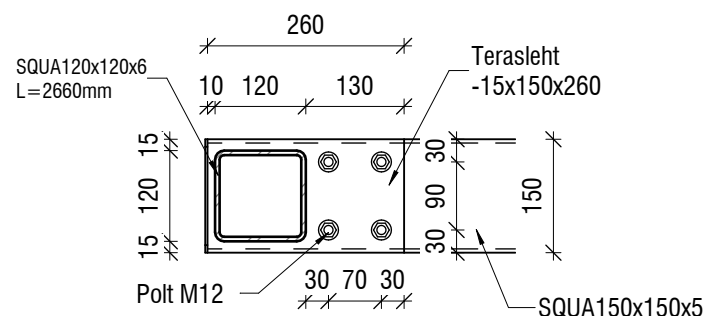

DET-B.L-01
EK-1-602/ 1:10

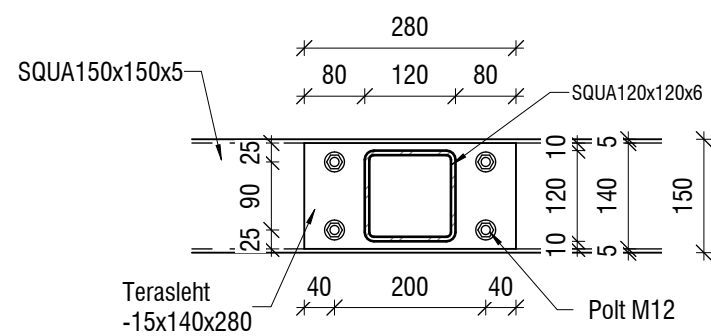

MÄRKUSED:

- Sõlmede ja lõige asukoht vaata joonised EK-1-001...EK-1-602

Nr.		Kuupäev	Muudatus					
			OBJEKT NIMETUS					
			ERAMU					
			TELLUA			OBJEKT ADDRESS		
			Eraisik			Muuli tee 5,Kloogaranna küla,Lääne-Harju vald,Harjumaa		
			JOONISE NIMETUS					
Projekti juht				/allkirjastatud digitaalselt/		Lõige-02		
Vastutav spetsialist				/allkirjastatud digitaalselt/				
Projekteeris		Galina Missai						
Joonestas		Galina Missai		TÖÖ NR.	STAADIUM	KUUPÄEV	MÕÕTKAVA	JOONISE TÄHIS
				107-2025	PP	18.07.2025	As indicated	EK-1-602