
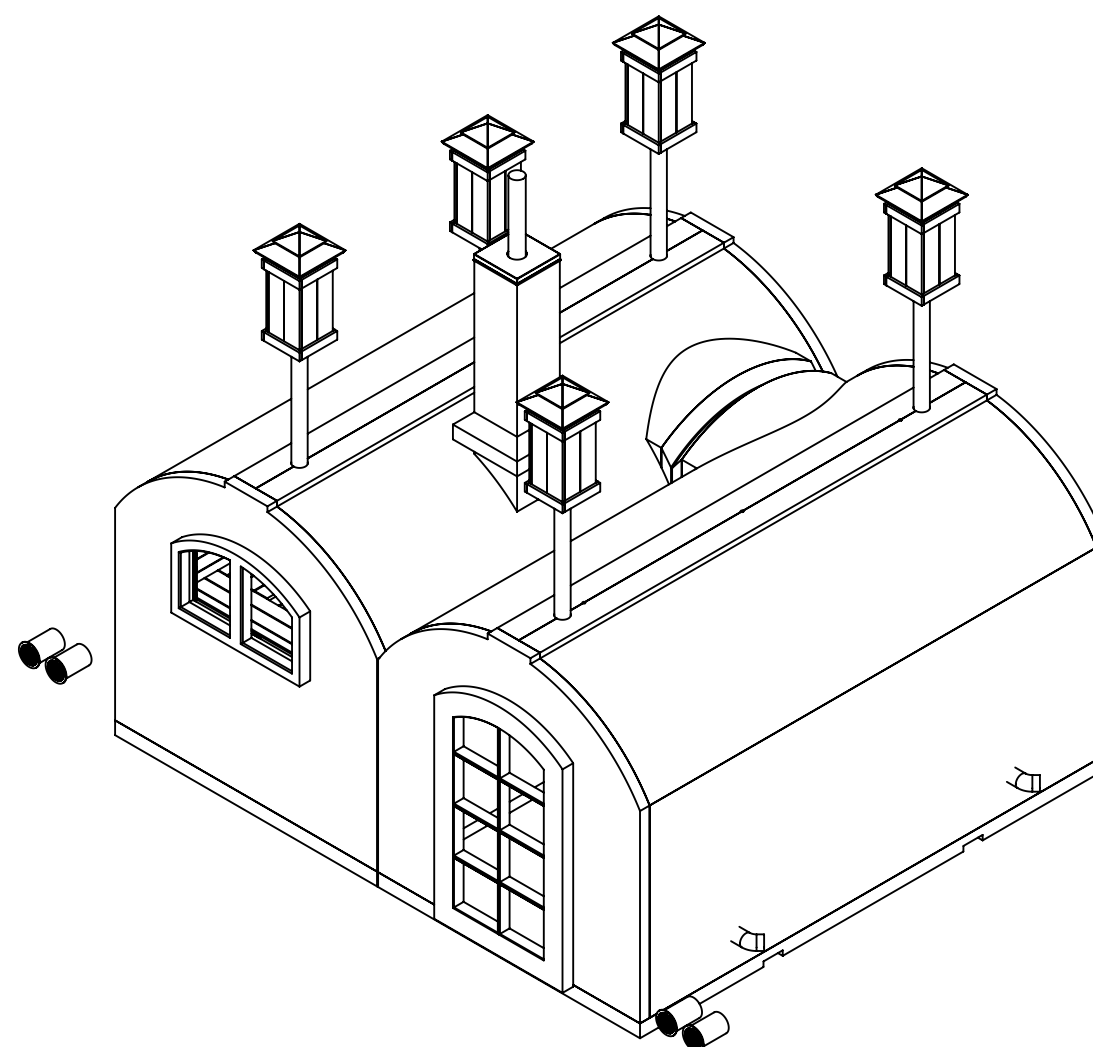
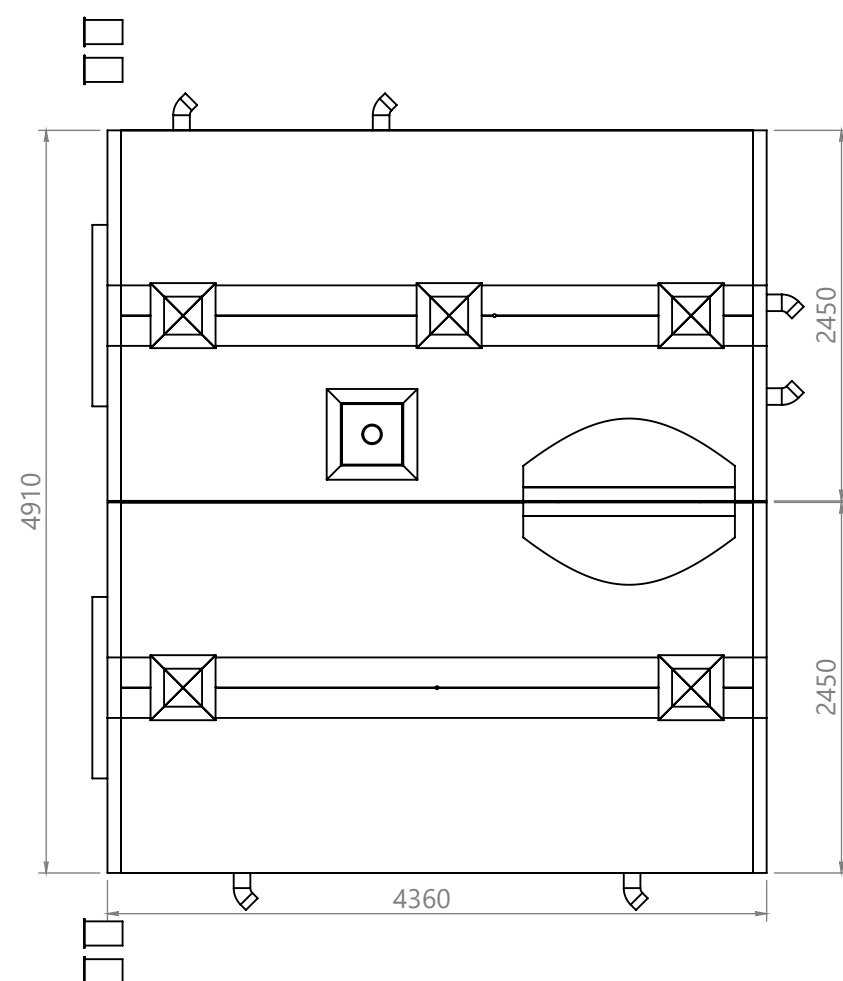
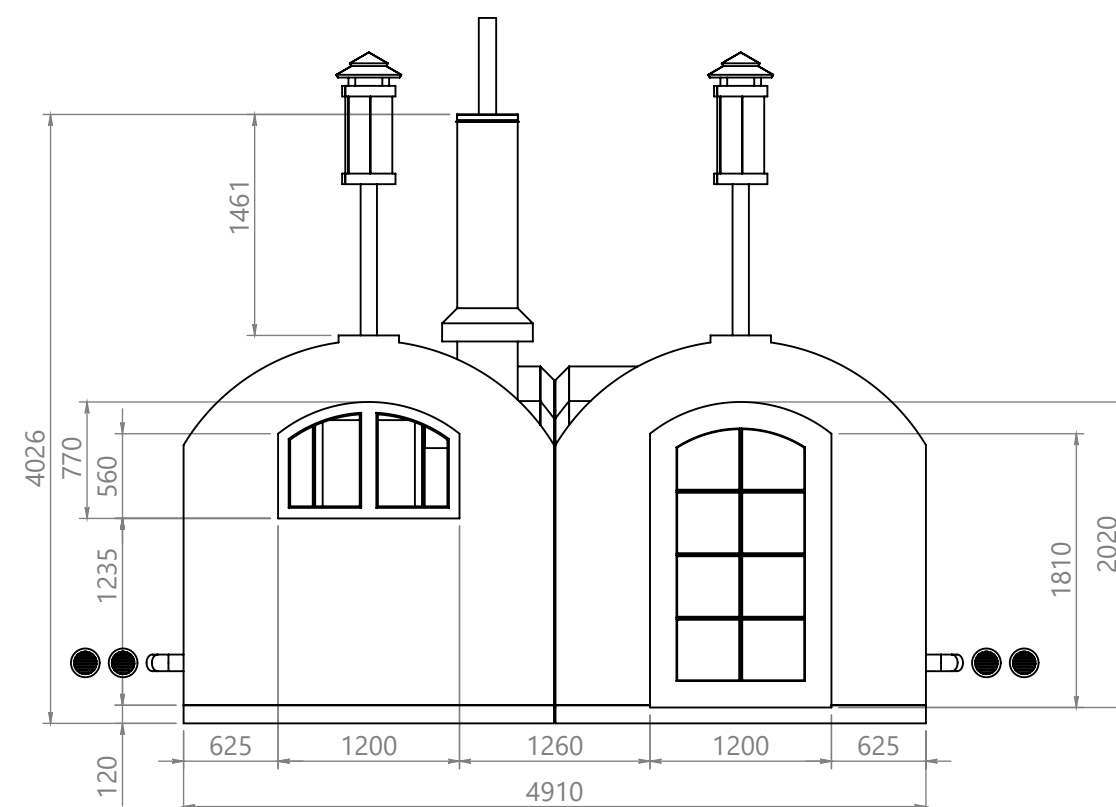


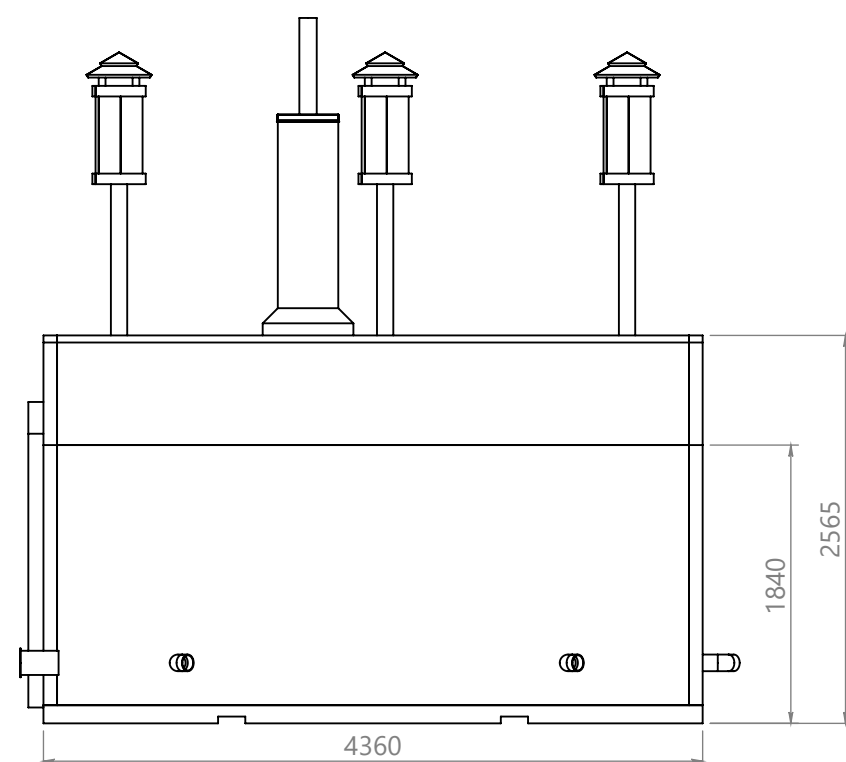


- Betooni välispinnale lisandub kinnise
pooriga PUR-soojustus kiht ~50mm
(välja arvatud põrandale alla ja fassaadile)

- Aluspinnase ettevalmistus vastavalt
aluspinnase ettevalmistus eskiisile

- Keldrimooduli planeerimisel arvestada
põhjavee aastaringse maksimaalse
kõrgusega. Keldrimoodul peab olema
paigaldatud põhjavee maksimaalsest
tasemest kõrgemale.

- Tagasitäite kihi paksus mooduli peal
kuni 1m.


Toleransi klass: ISO 2768-c
Mõõtkava: M 1:20
Lehe formaat: A3 (210mm*297mm)
Mõõtühikud: MMGS
Kuupäev: 24.03.2023
Lehekülg: 2/2
Projekti nimetus: Anna Lohusalu

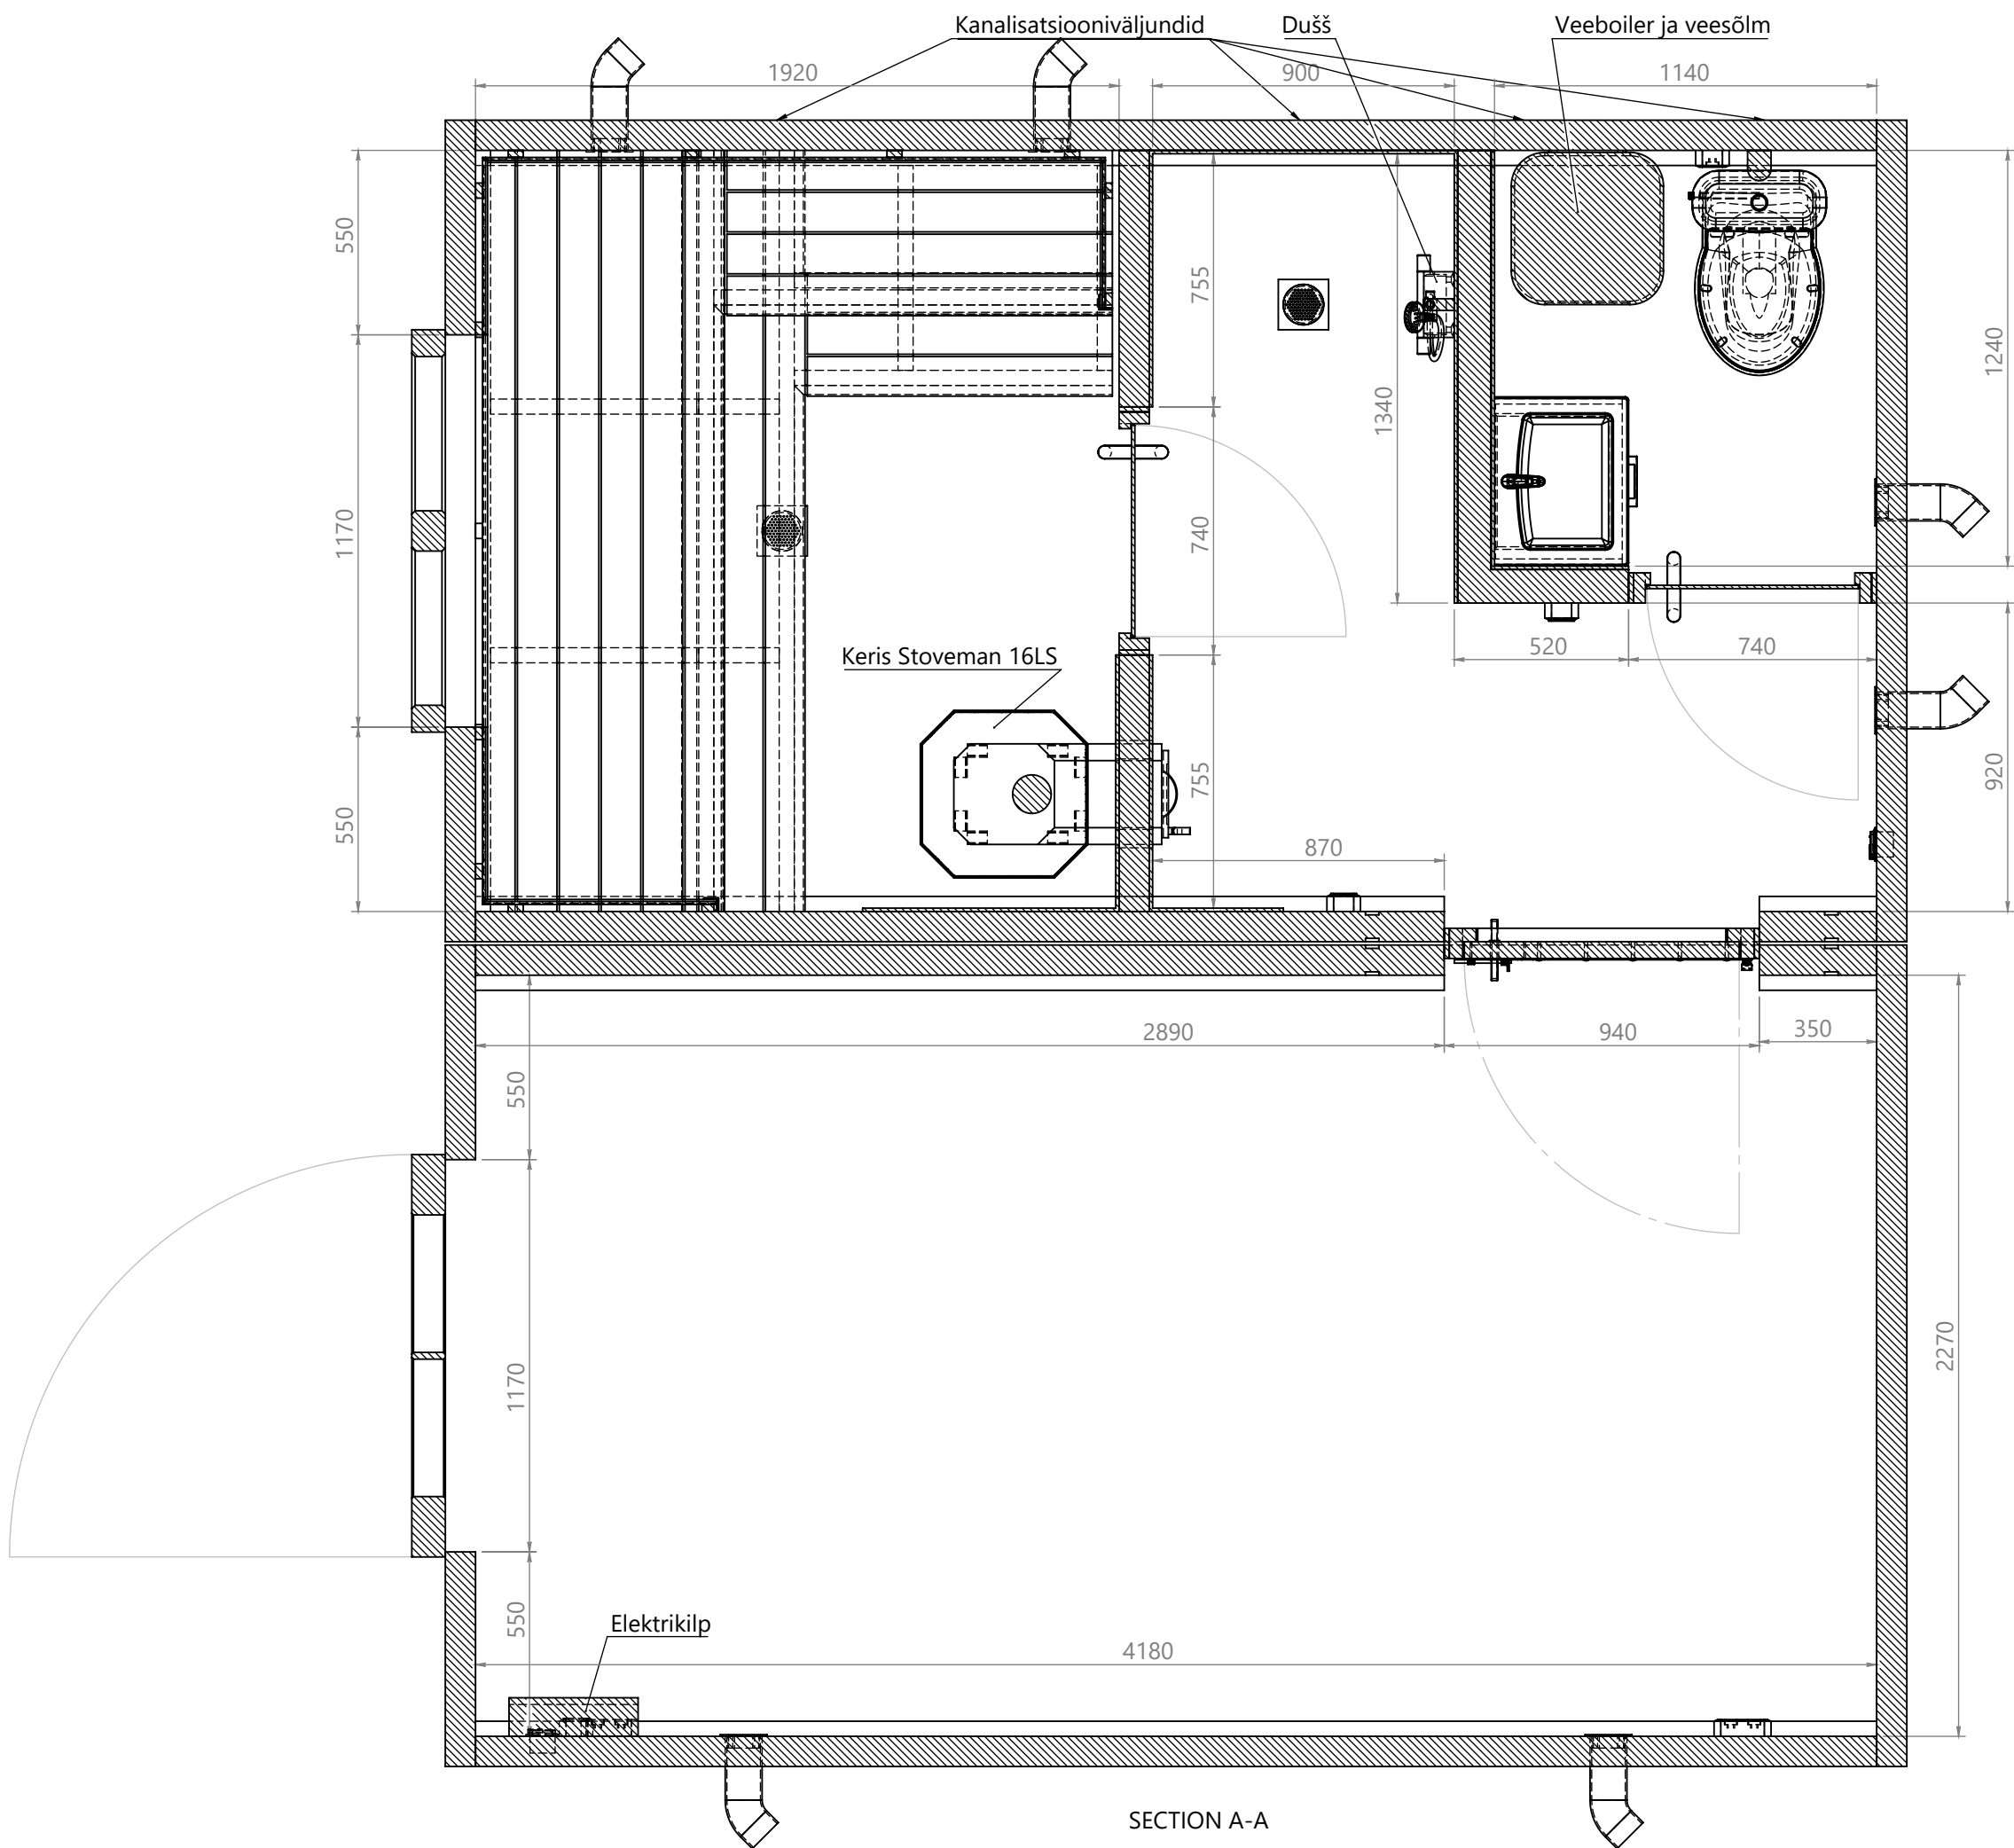

SECTION A-A

