
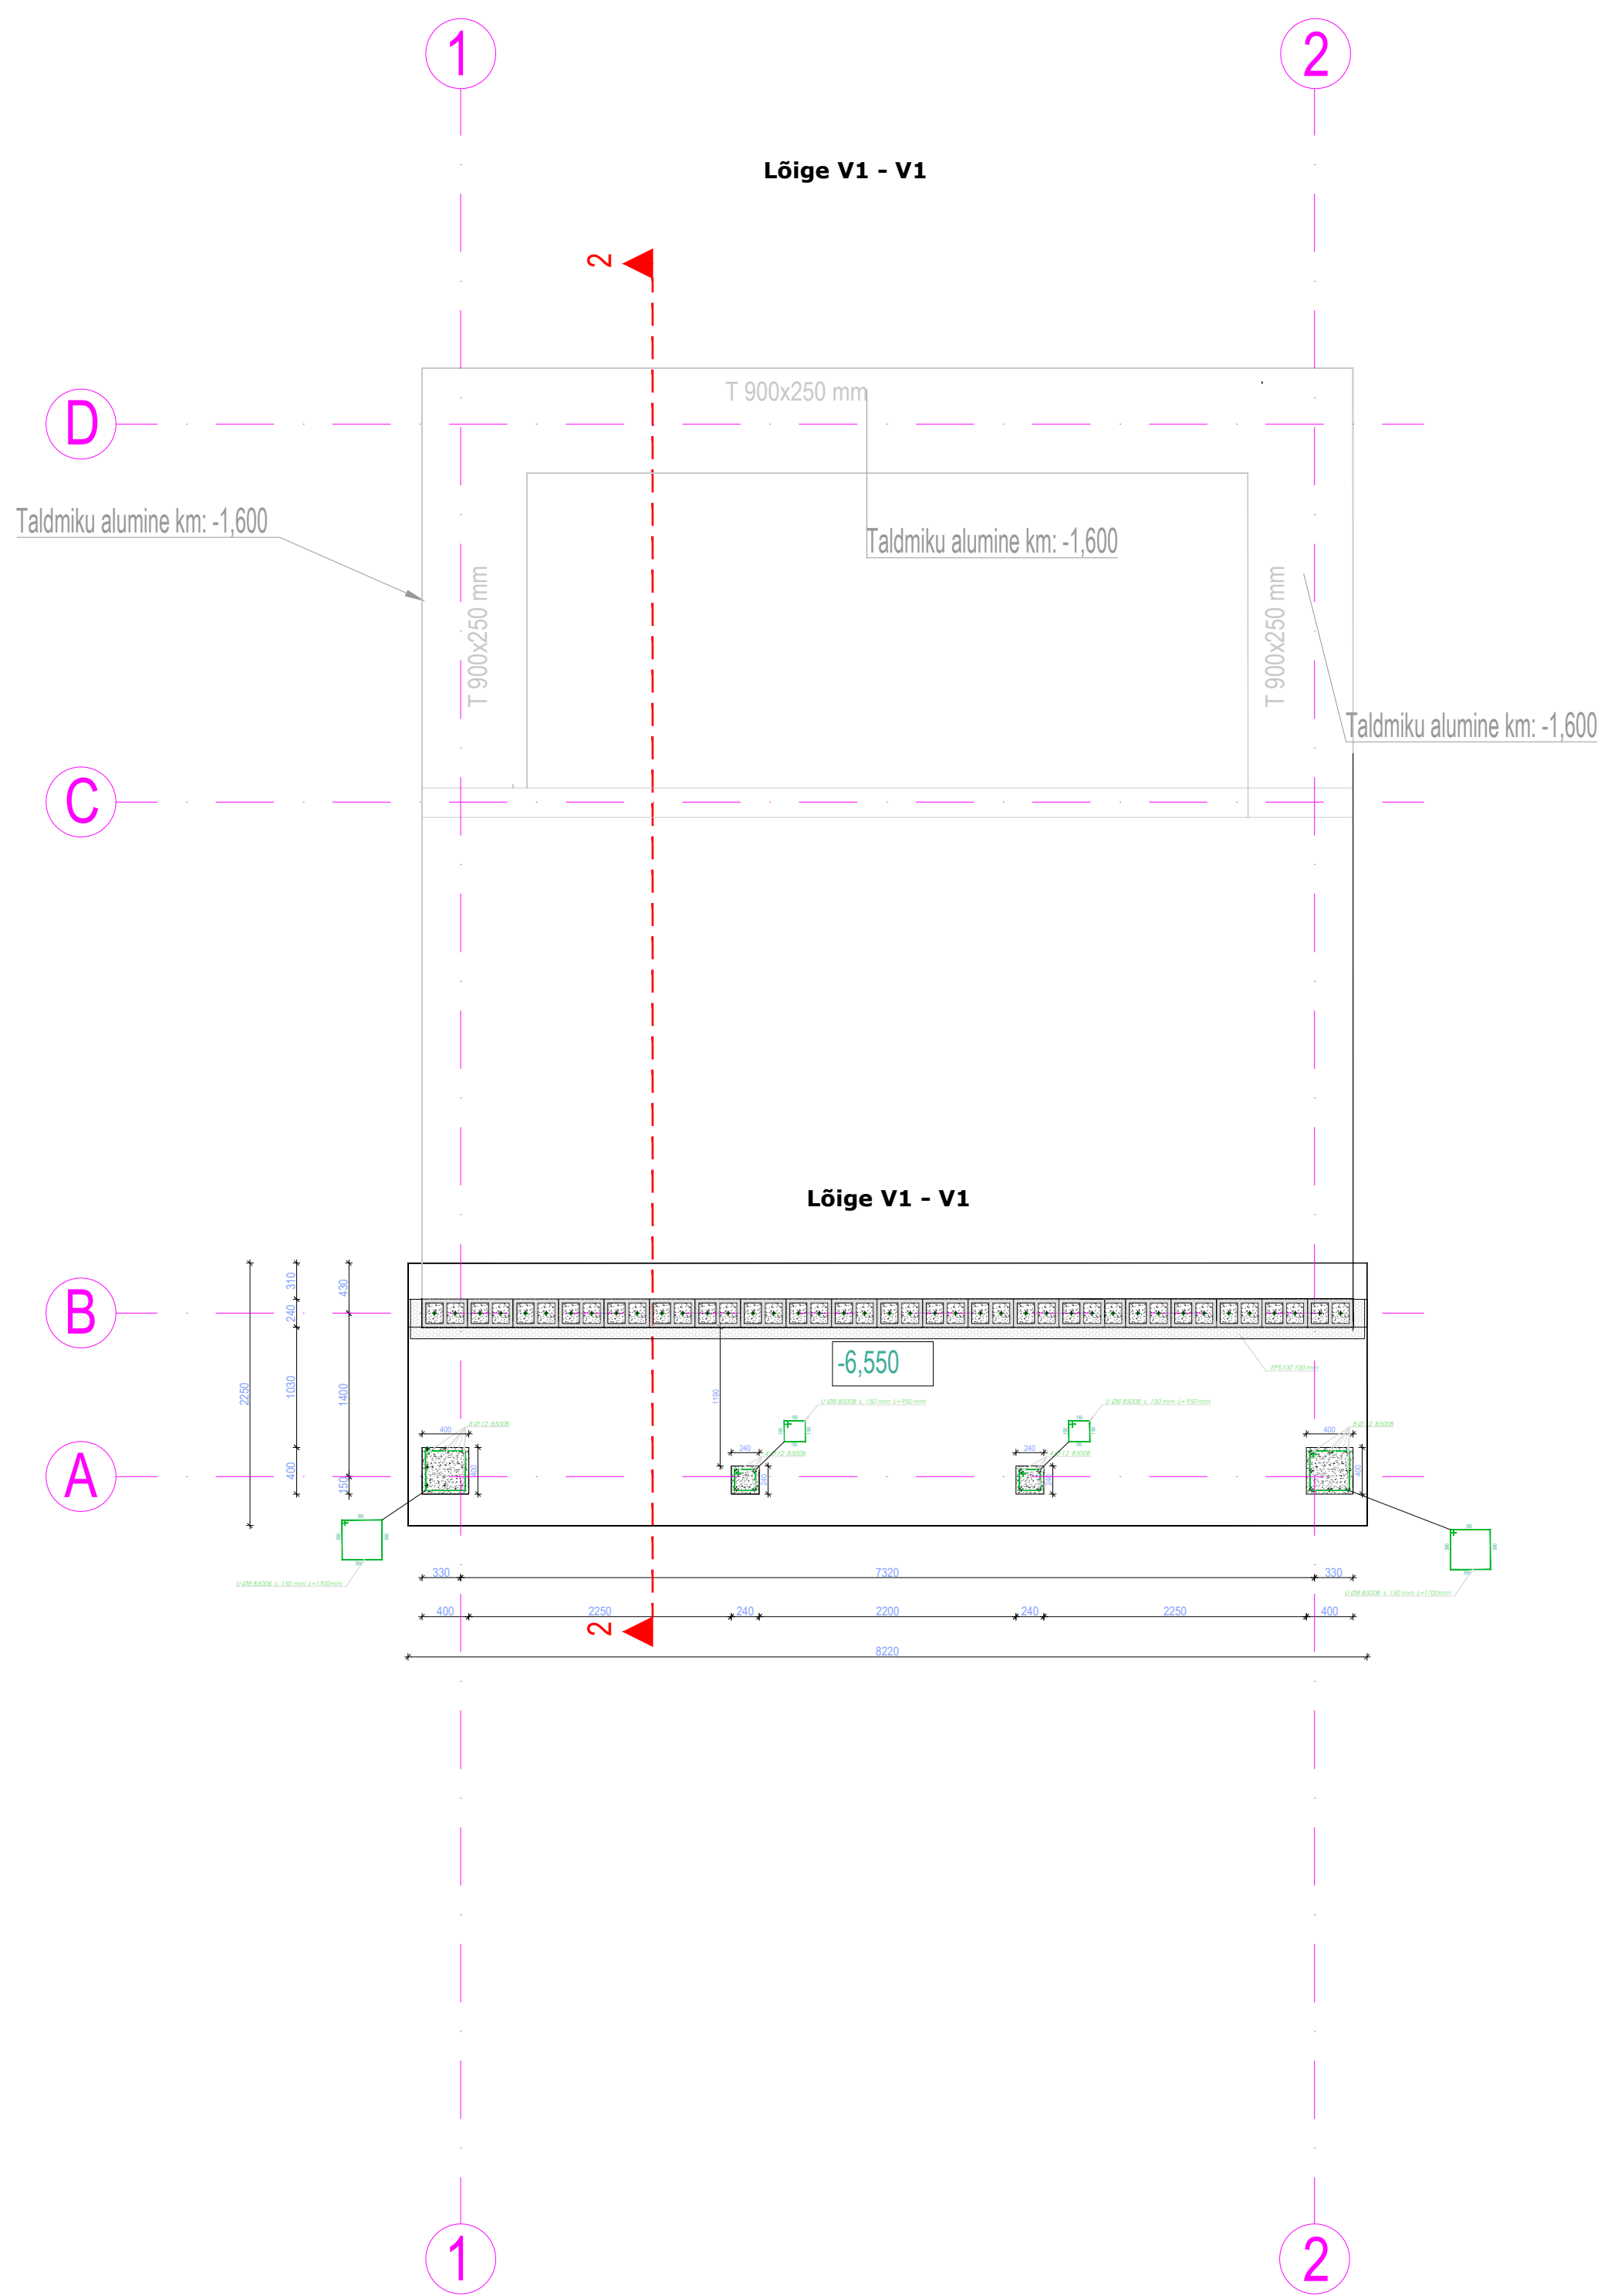


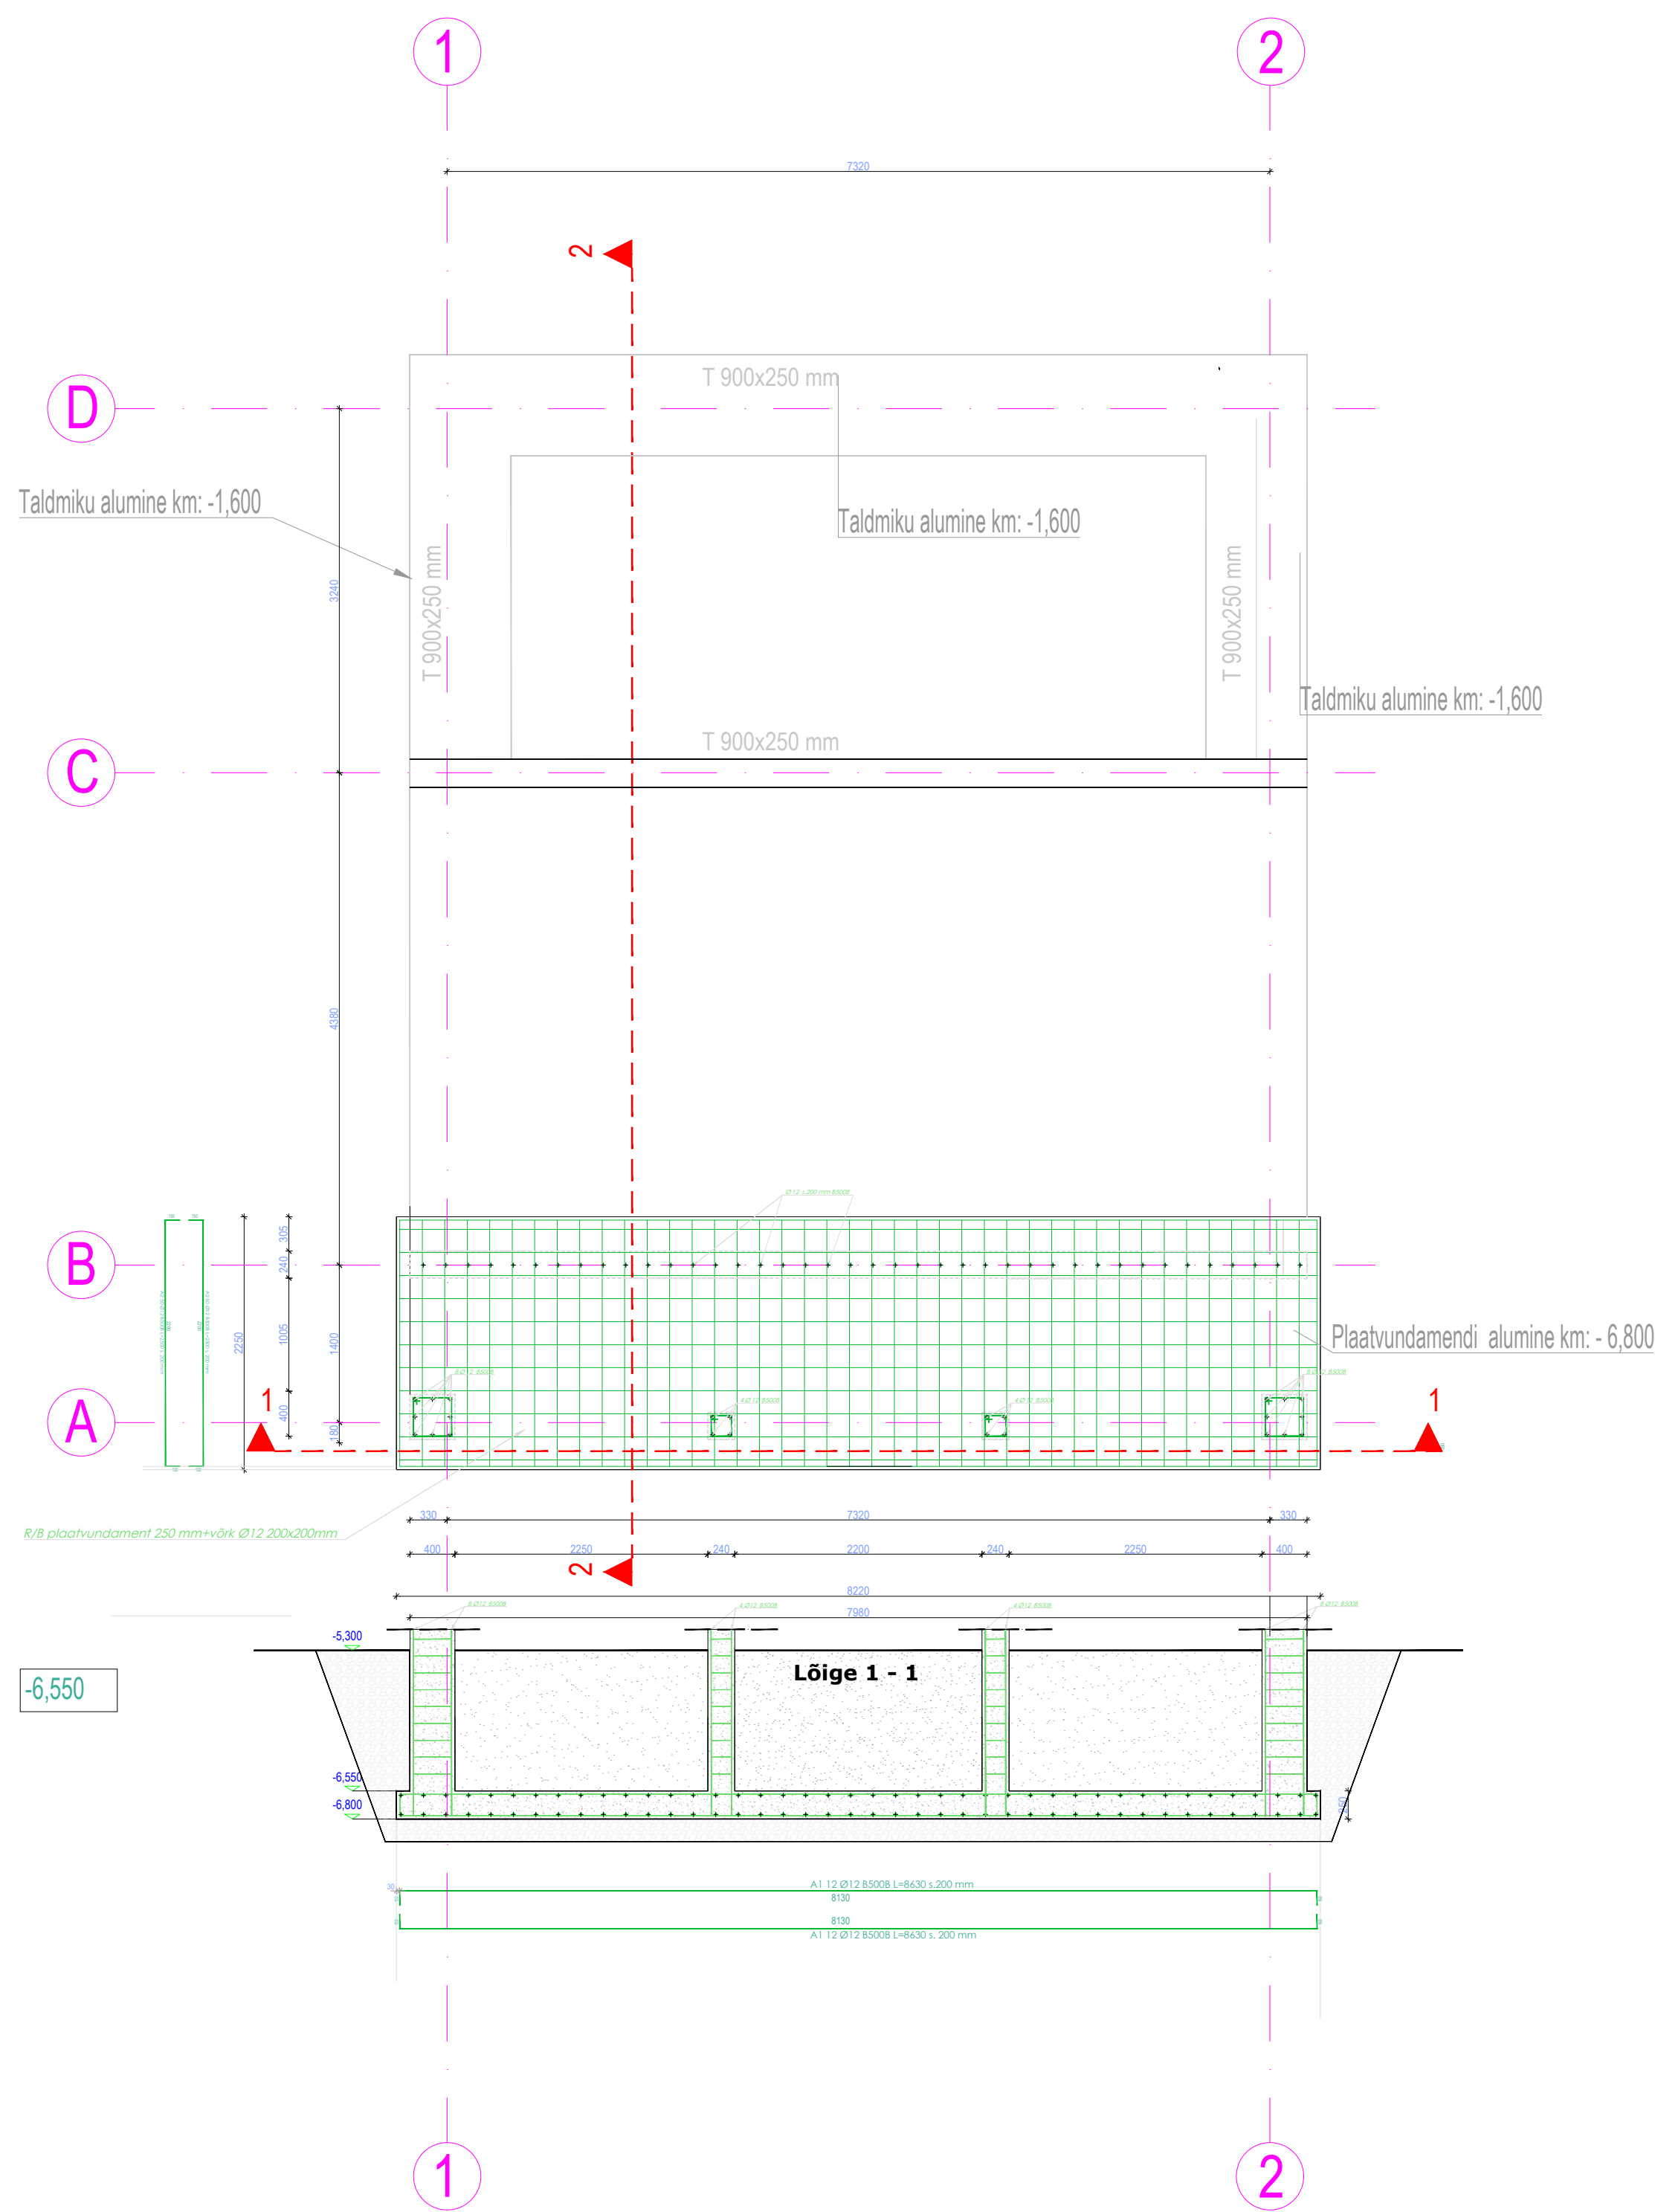

Märkused:

- Suhtelisele kõrgusmärgile +0,000
- Vundamendid rajada tihendatud killustikalusele 480 mm
- Vundament armeerida üksikvarrastega, mis on seotud võrkudeks vastavalt armeerimisjoonistele.
- Armatuuri kaitsekiht valida vastavalt keskkonnaklassile, kui joonisel ei ole märgitud teisiti.
- Armatuur jätkata ülekatega 40xØ. Nurkades ja liidetes jätkata L-kujulise armatuuriga (B500B).
- Hoonele tuleb paigaldada radoonitõkketile. Liited ja paigaldus vastavalt seadusele ja paigaldusjuhistele.
- Vundamendiplaat: Betoon: keskkonnaklass XC2. Betoon C 25/30 - Armatuur: B500B
- Killustikaluse tihedus kt=97, E1=60MPa, üldine def moodul min 100MPa.

|                |                                  |              |               |
|----------------|----------------------------------|--------------|---------------|
| objekt:        | Üksiklamu konstruktiivne projekt | töö nr:      | 2503_PP       |
| aadress:       | Tori vald, Taali küla,           | Projekt liik | Ehitusprojekt |
| tellijä:       |                                  | staadium:    | Põhiprojekt   |
| joonis:        | Vundamendi plaan -6,550          | joonise nr:  | V-01          |
| projekteerija: | ins. arh.                        | mõõtkava:    | 1:50          |
|                |                                  | loodud:      | 2.04.2025     |
|                |                                  | tüüp:        | v03           |