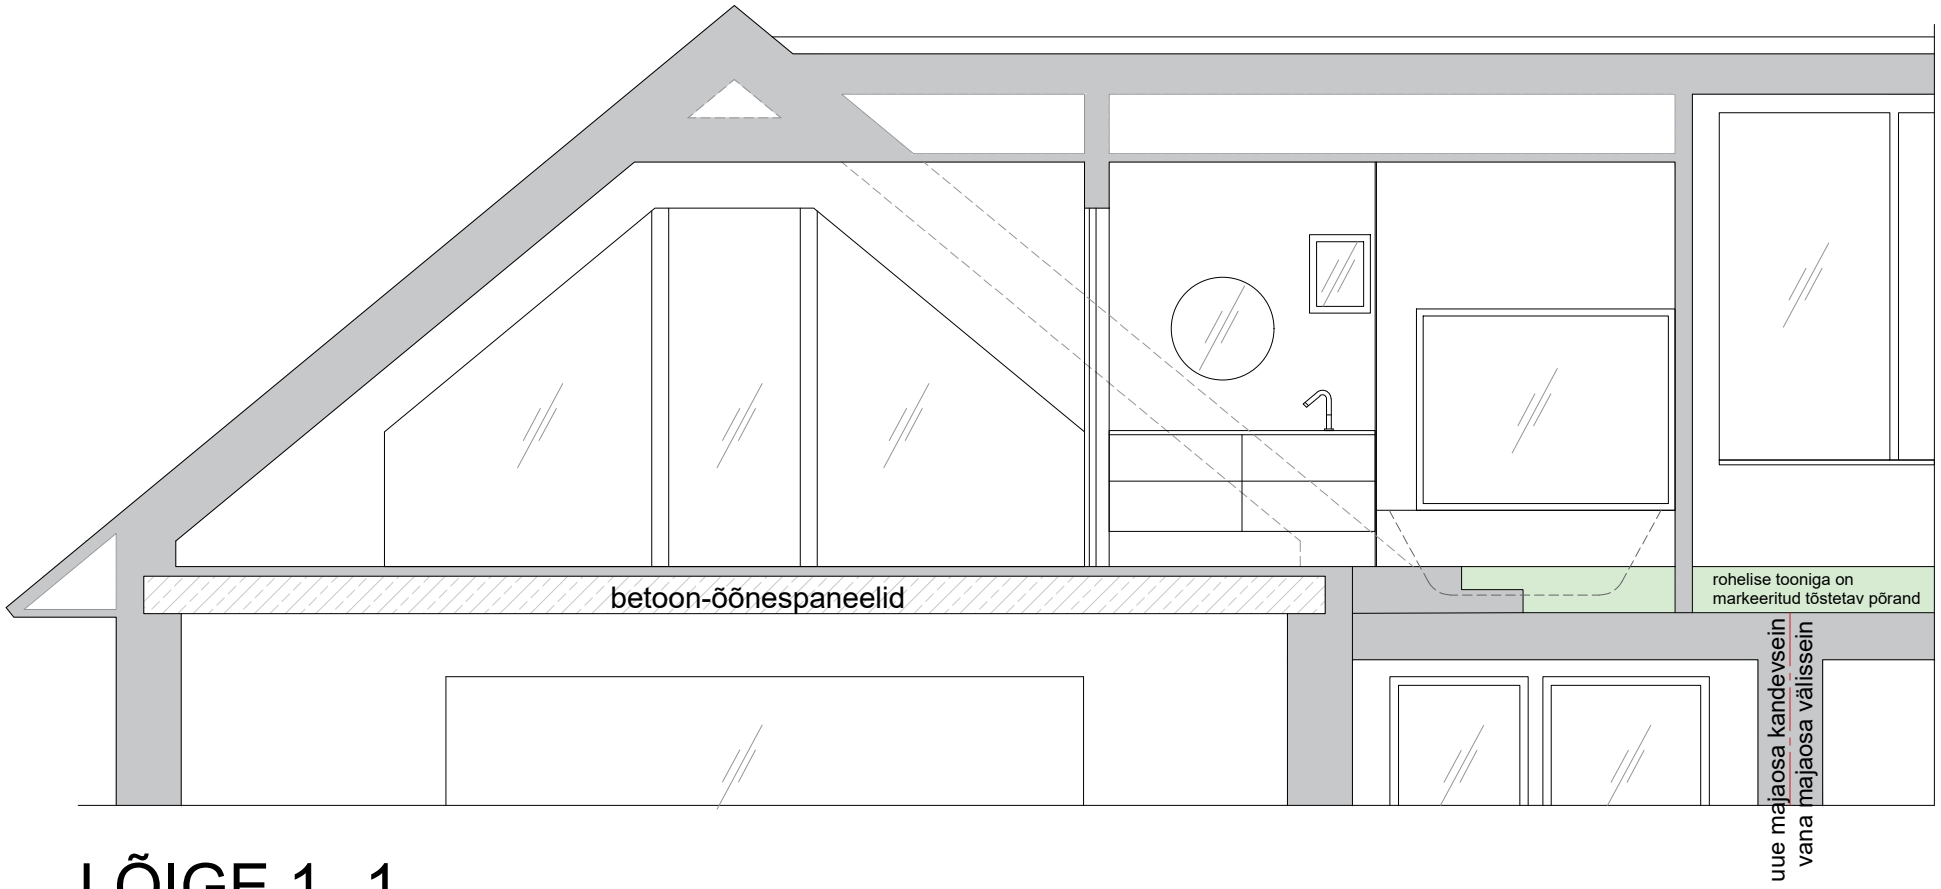

betoon-õõnespaneelid
rohelise tooniga on
markeeritud tõstetav põrand
uue majaosa kandevsein
vana majaosa välissein

LÕIGE 1--1