



VAADE TELJEL E

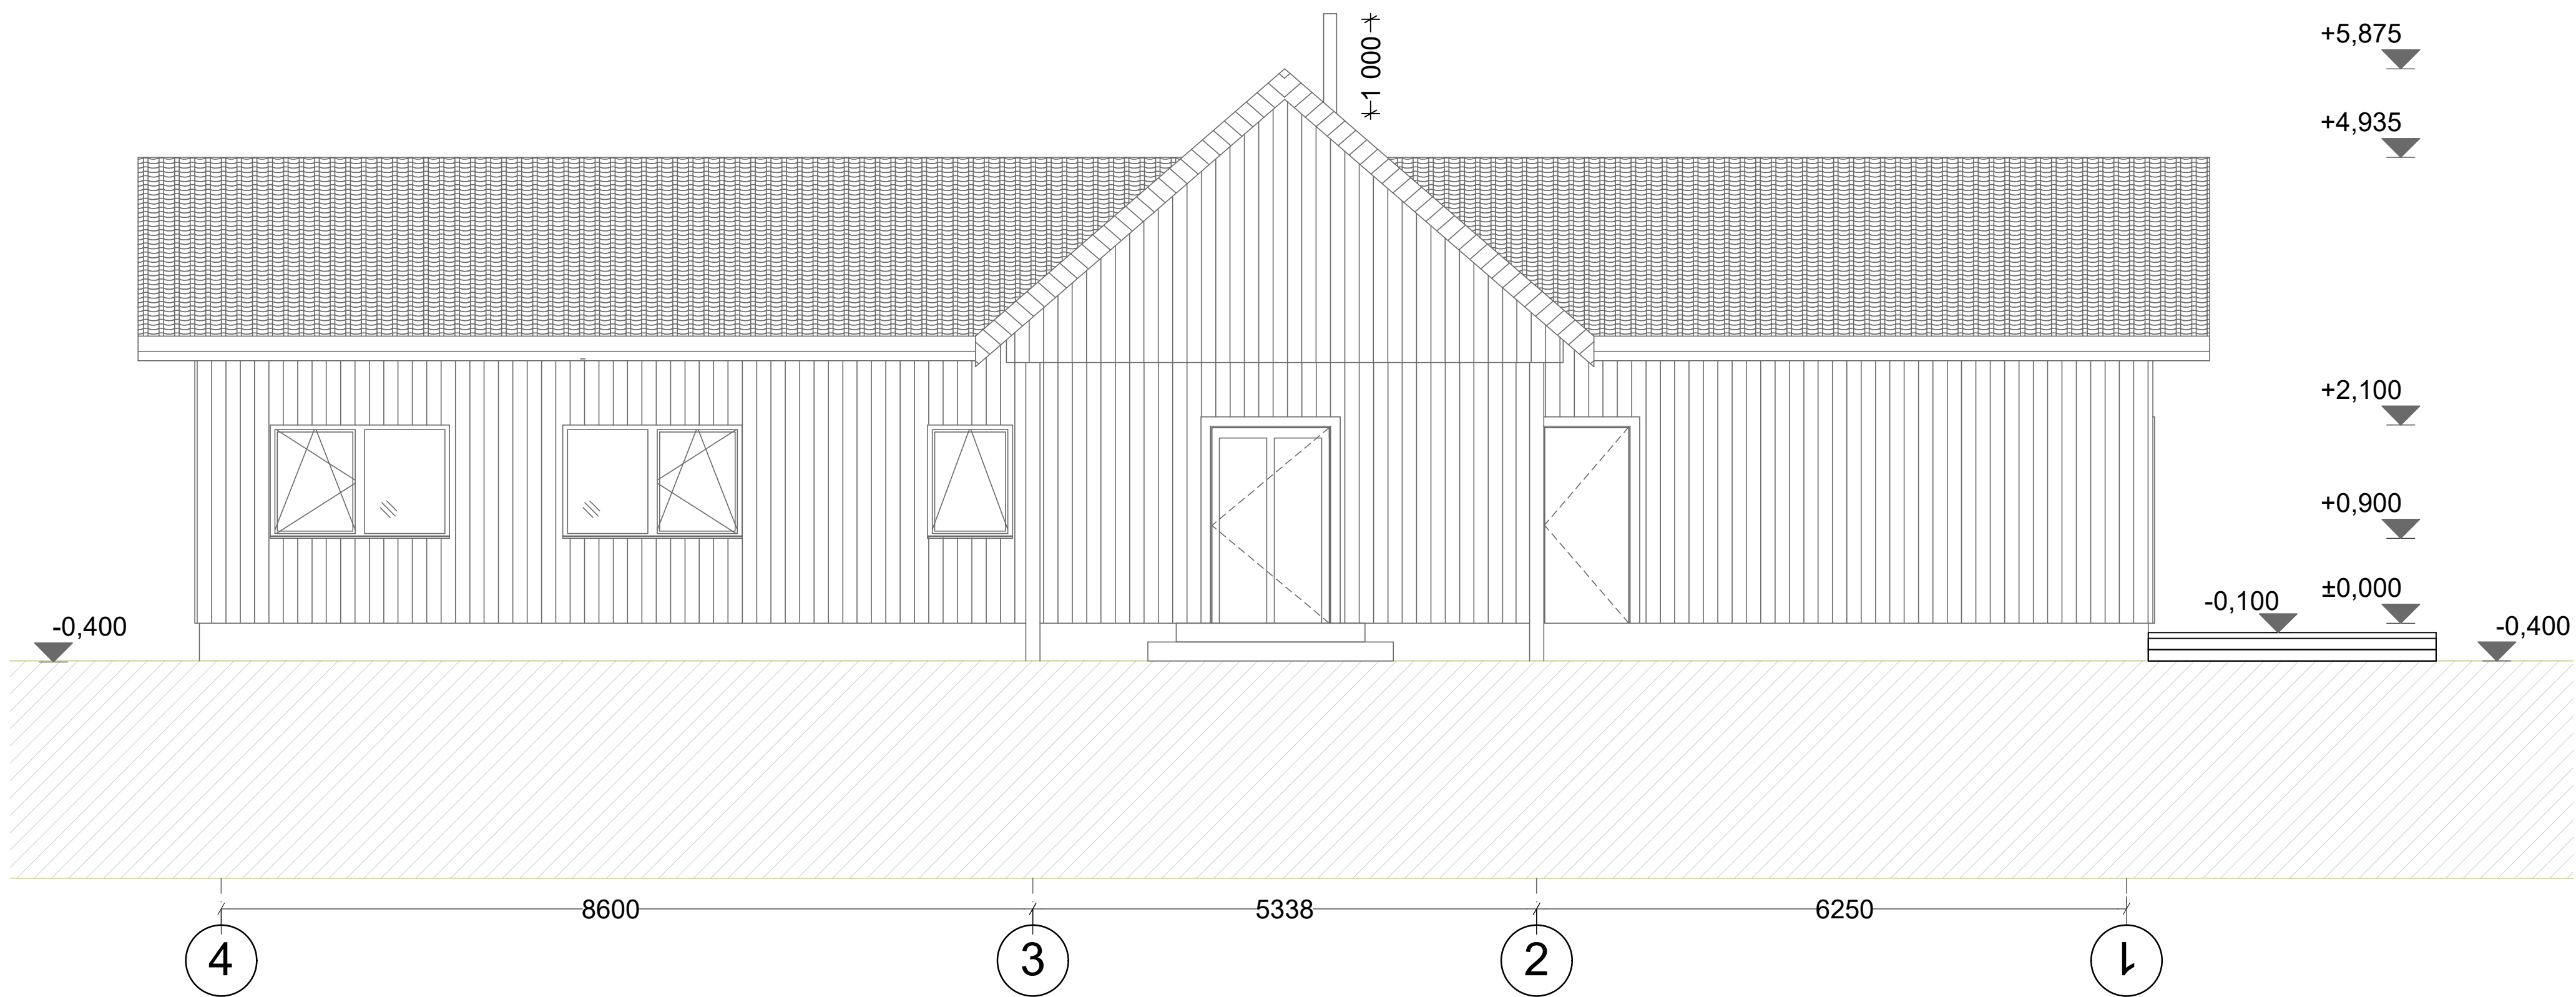

VAADE TELJEL 4

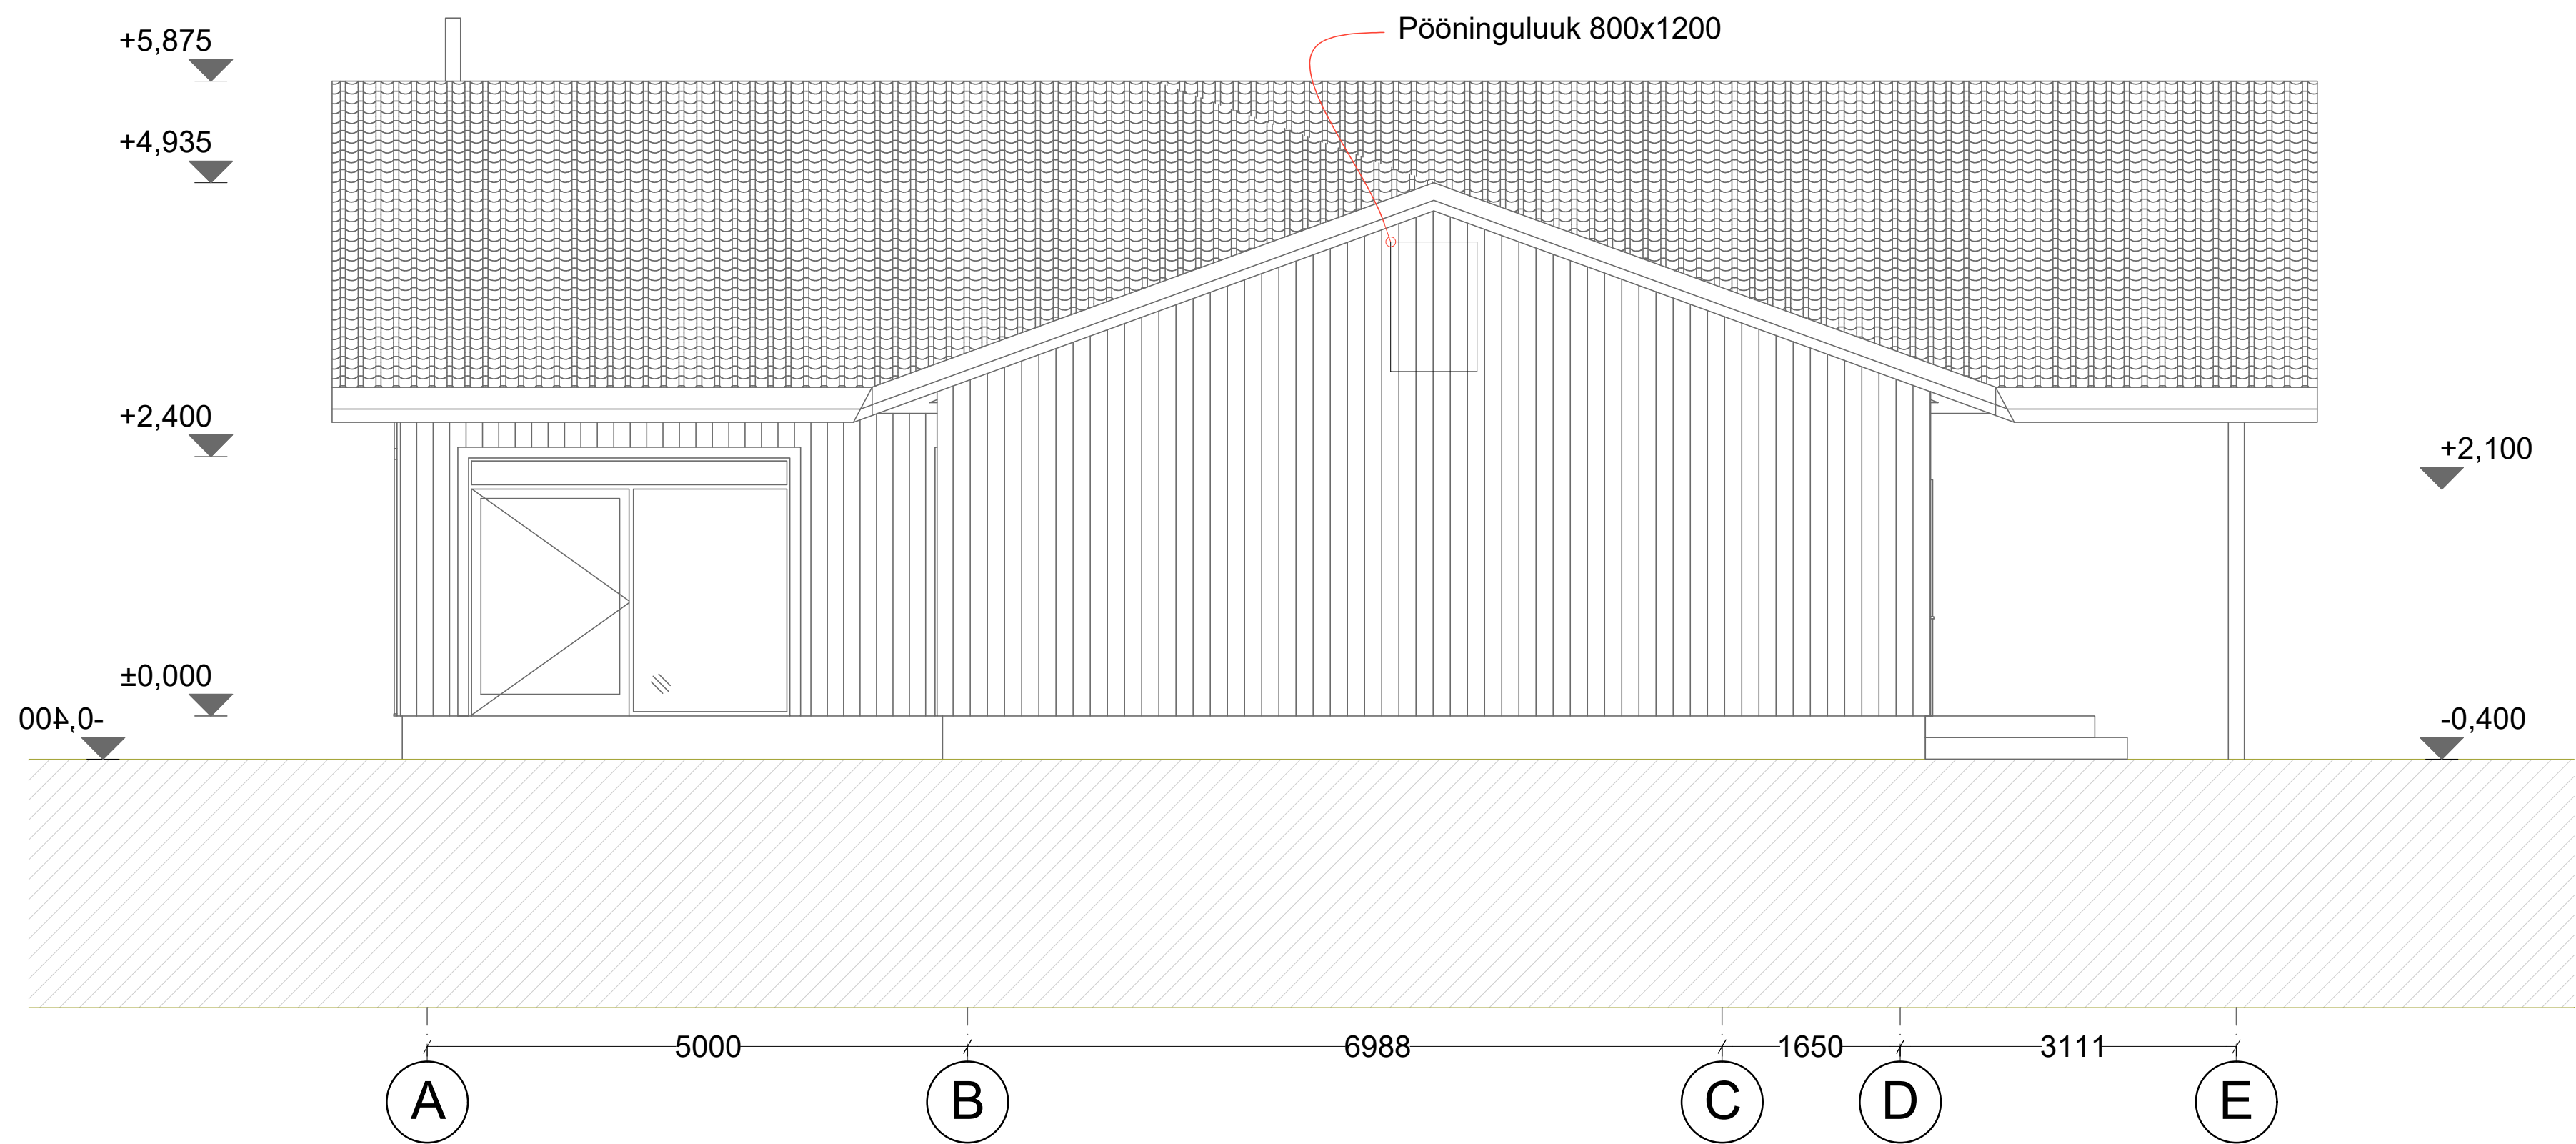

- MÄRKUSED:
- SUHTELISELE KÕRGUSMÄRGILE $\pm 0,000 = +50,000$ (ABS KM).
 - VUNDAMENTIDE PLAAN VT JOONIS AR-01.
 - PÕHIPLAAT VT JOONIS AR-02.
 - LÕIKED A-A JA LÕIGE B-B VT JOONIS AR-03.
 - HOONE VAATED VT JOONISTELT AR-04 JA AR-05.