


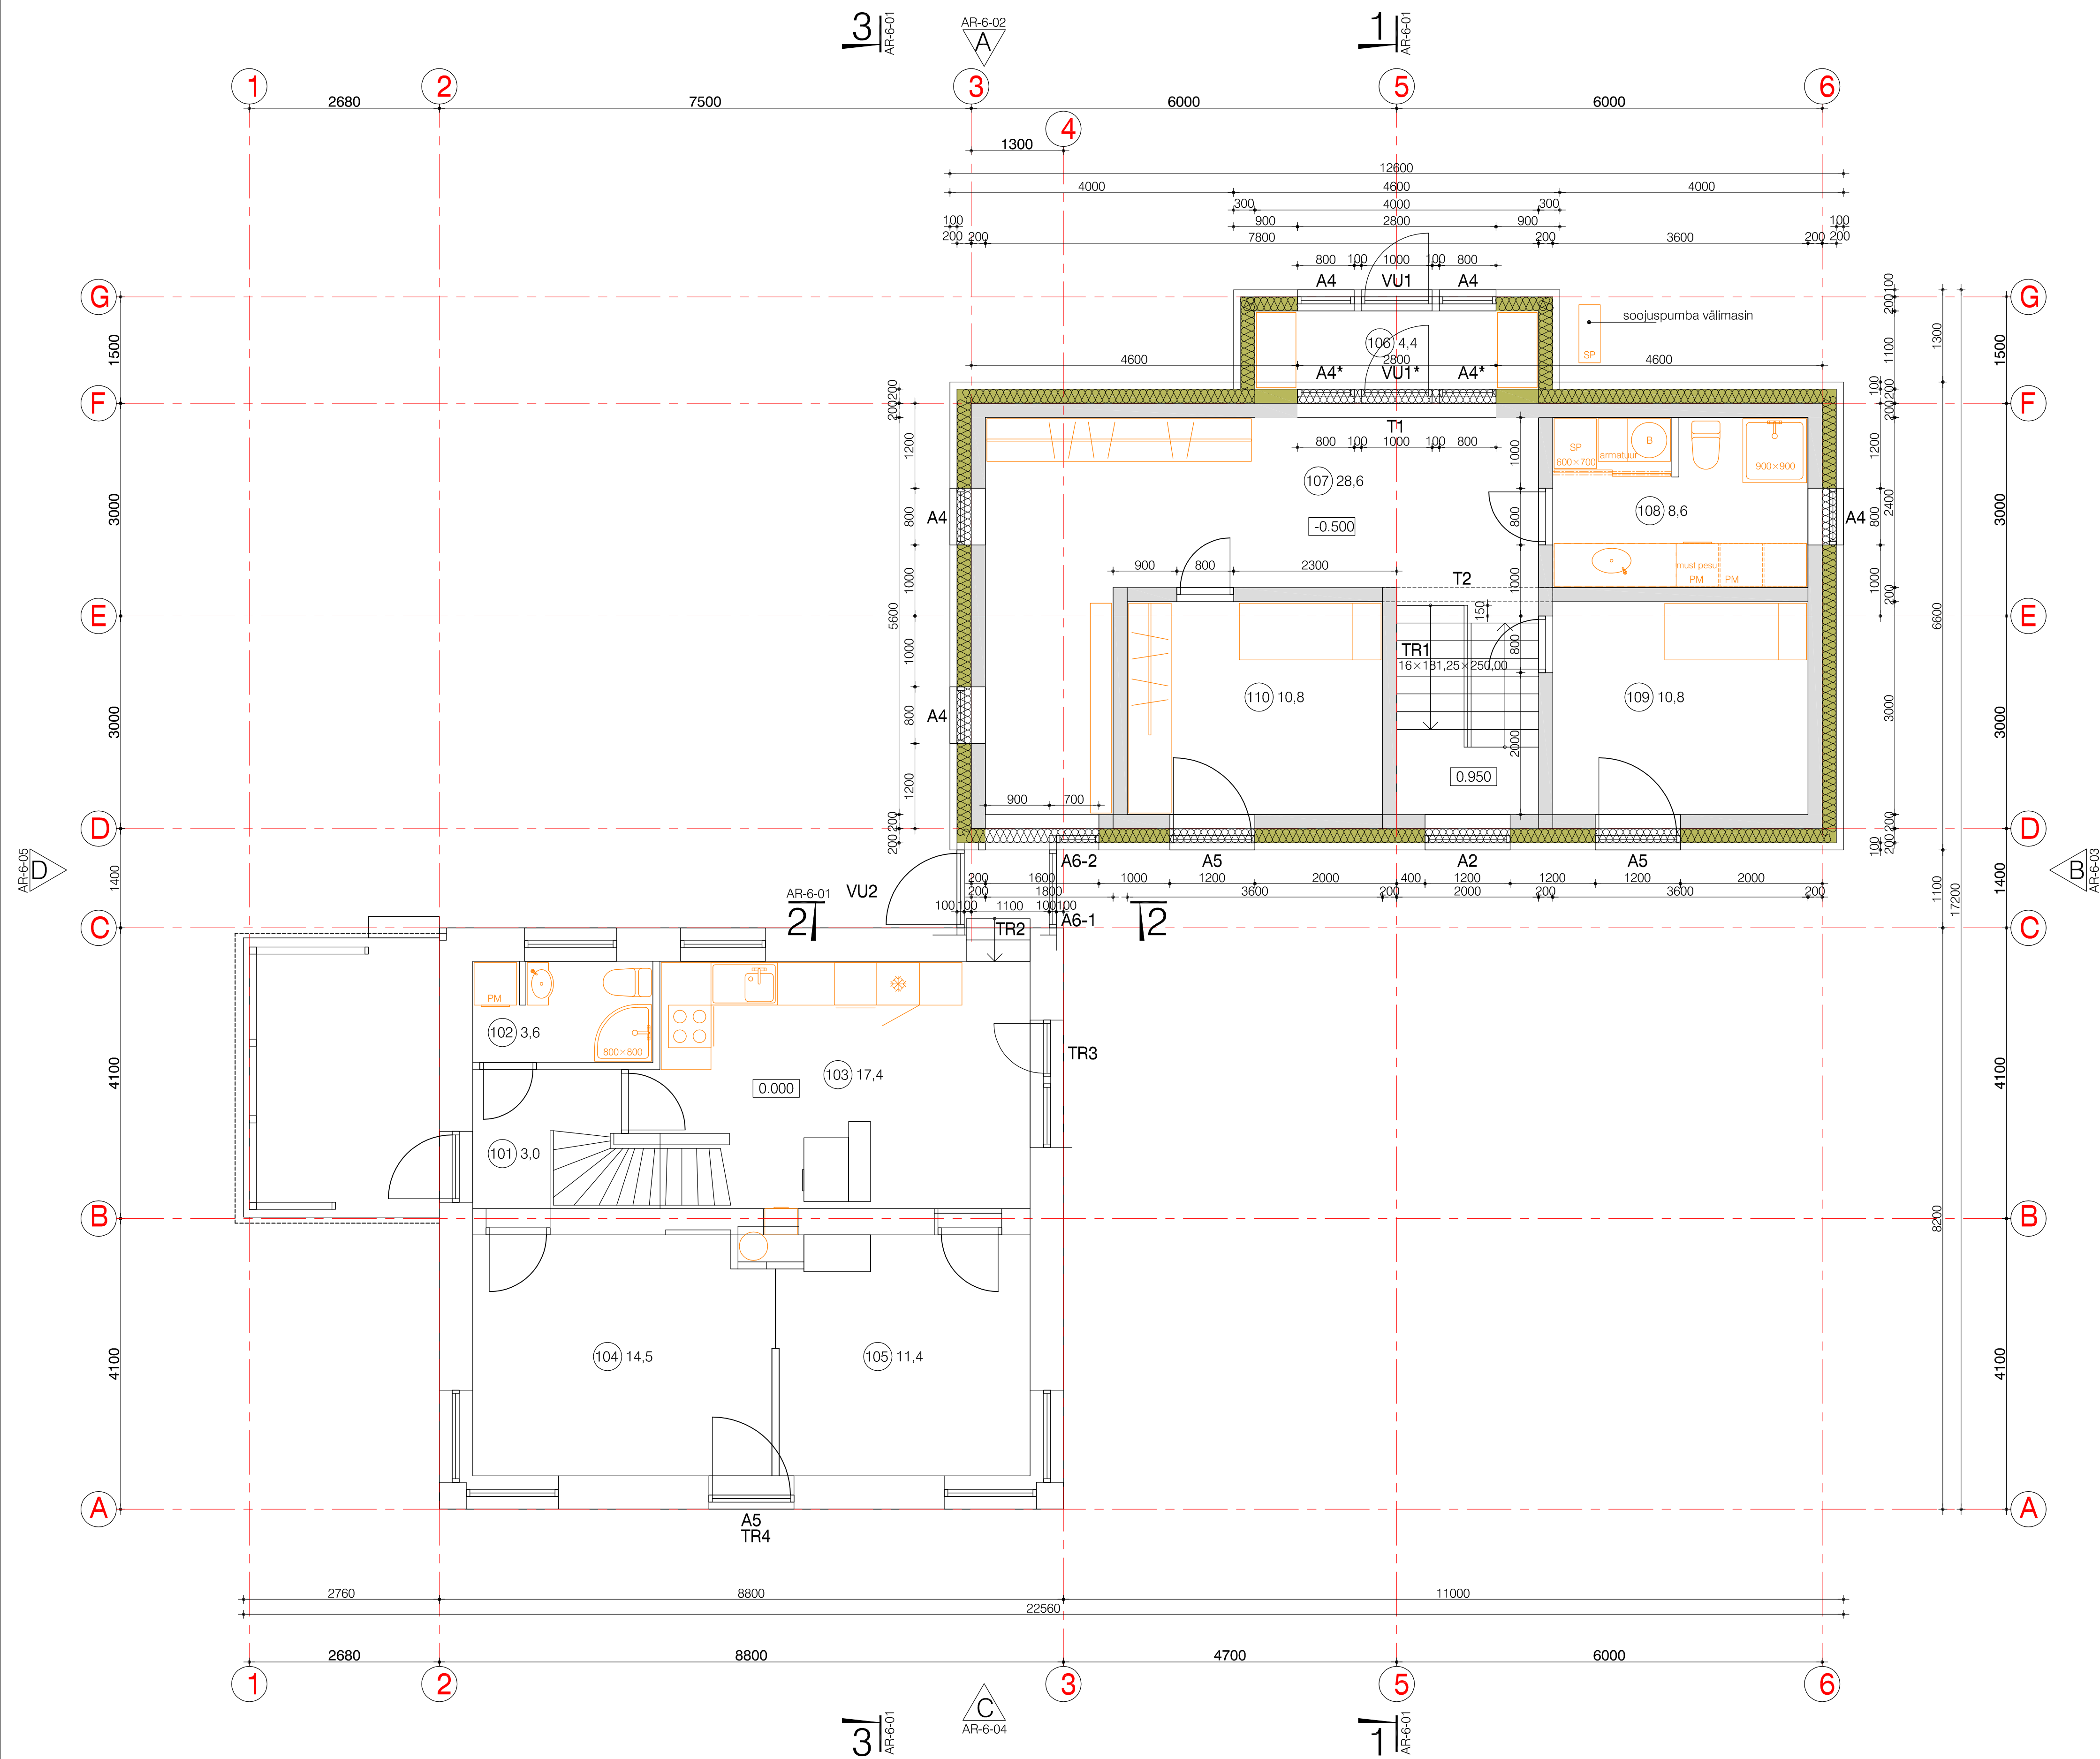

RUUMIDE KOKKUVÕTE
OLEV OSA

R. NR.	NIMETUS	m2
101	ESIK	3,0
102	TUALETT	3,6
103	KÕÖK	17,4
104	TUBA	14,5
105	TUBA	11,4
KOKKU:		49,9

EHITATAV OSA

R. NR.	NIMETUS	m2
106	KODA	4,4
107	ESIK	28,6
108	TUALETT - PESURUUM	8,6
109	TUBA	10,8
110	TUBA	10,8
KOKKU:		63,2

MÄRKUSED

- AR osa tingtähtsised vt. AR-6-05.
- Viidatud osad vt. Seletuskiri, avatäidete kokkuvõte vt. AR-8-01.
- Ehituskonstruksioonid ja tehnilised süsteemid lahendada väljaspool käesoleva töö mahtu.
- Äravoolu põrandatapid lahendada ruumikujunduse ja/või kanalisatsiooni osaga.

MÄRKUS: Projekt on koostatud hoonestaja eskiisi alusel.