


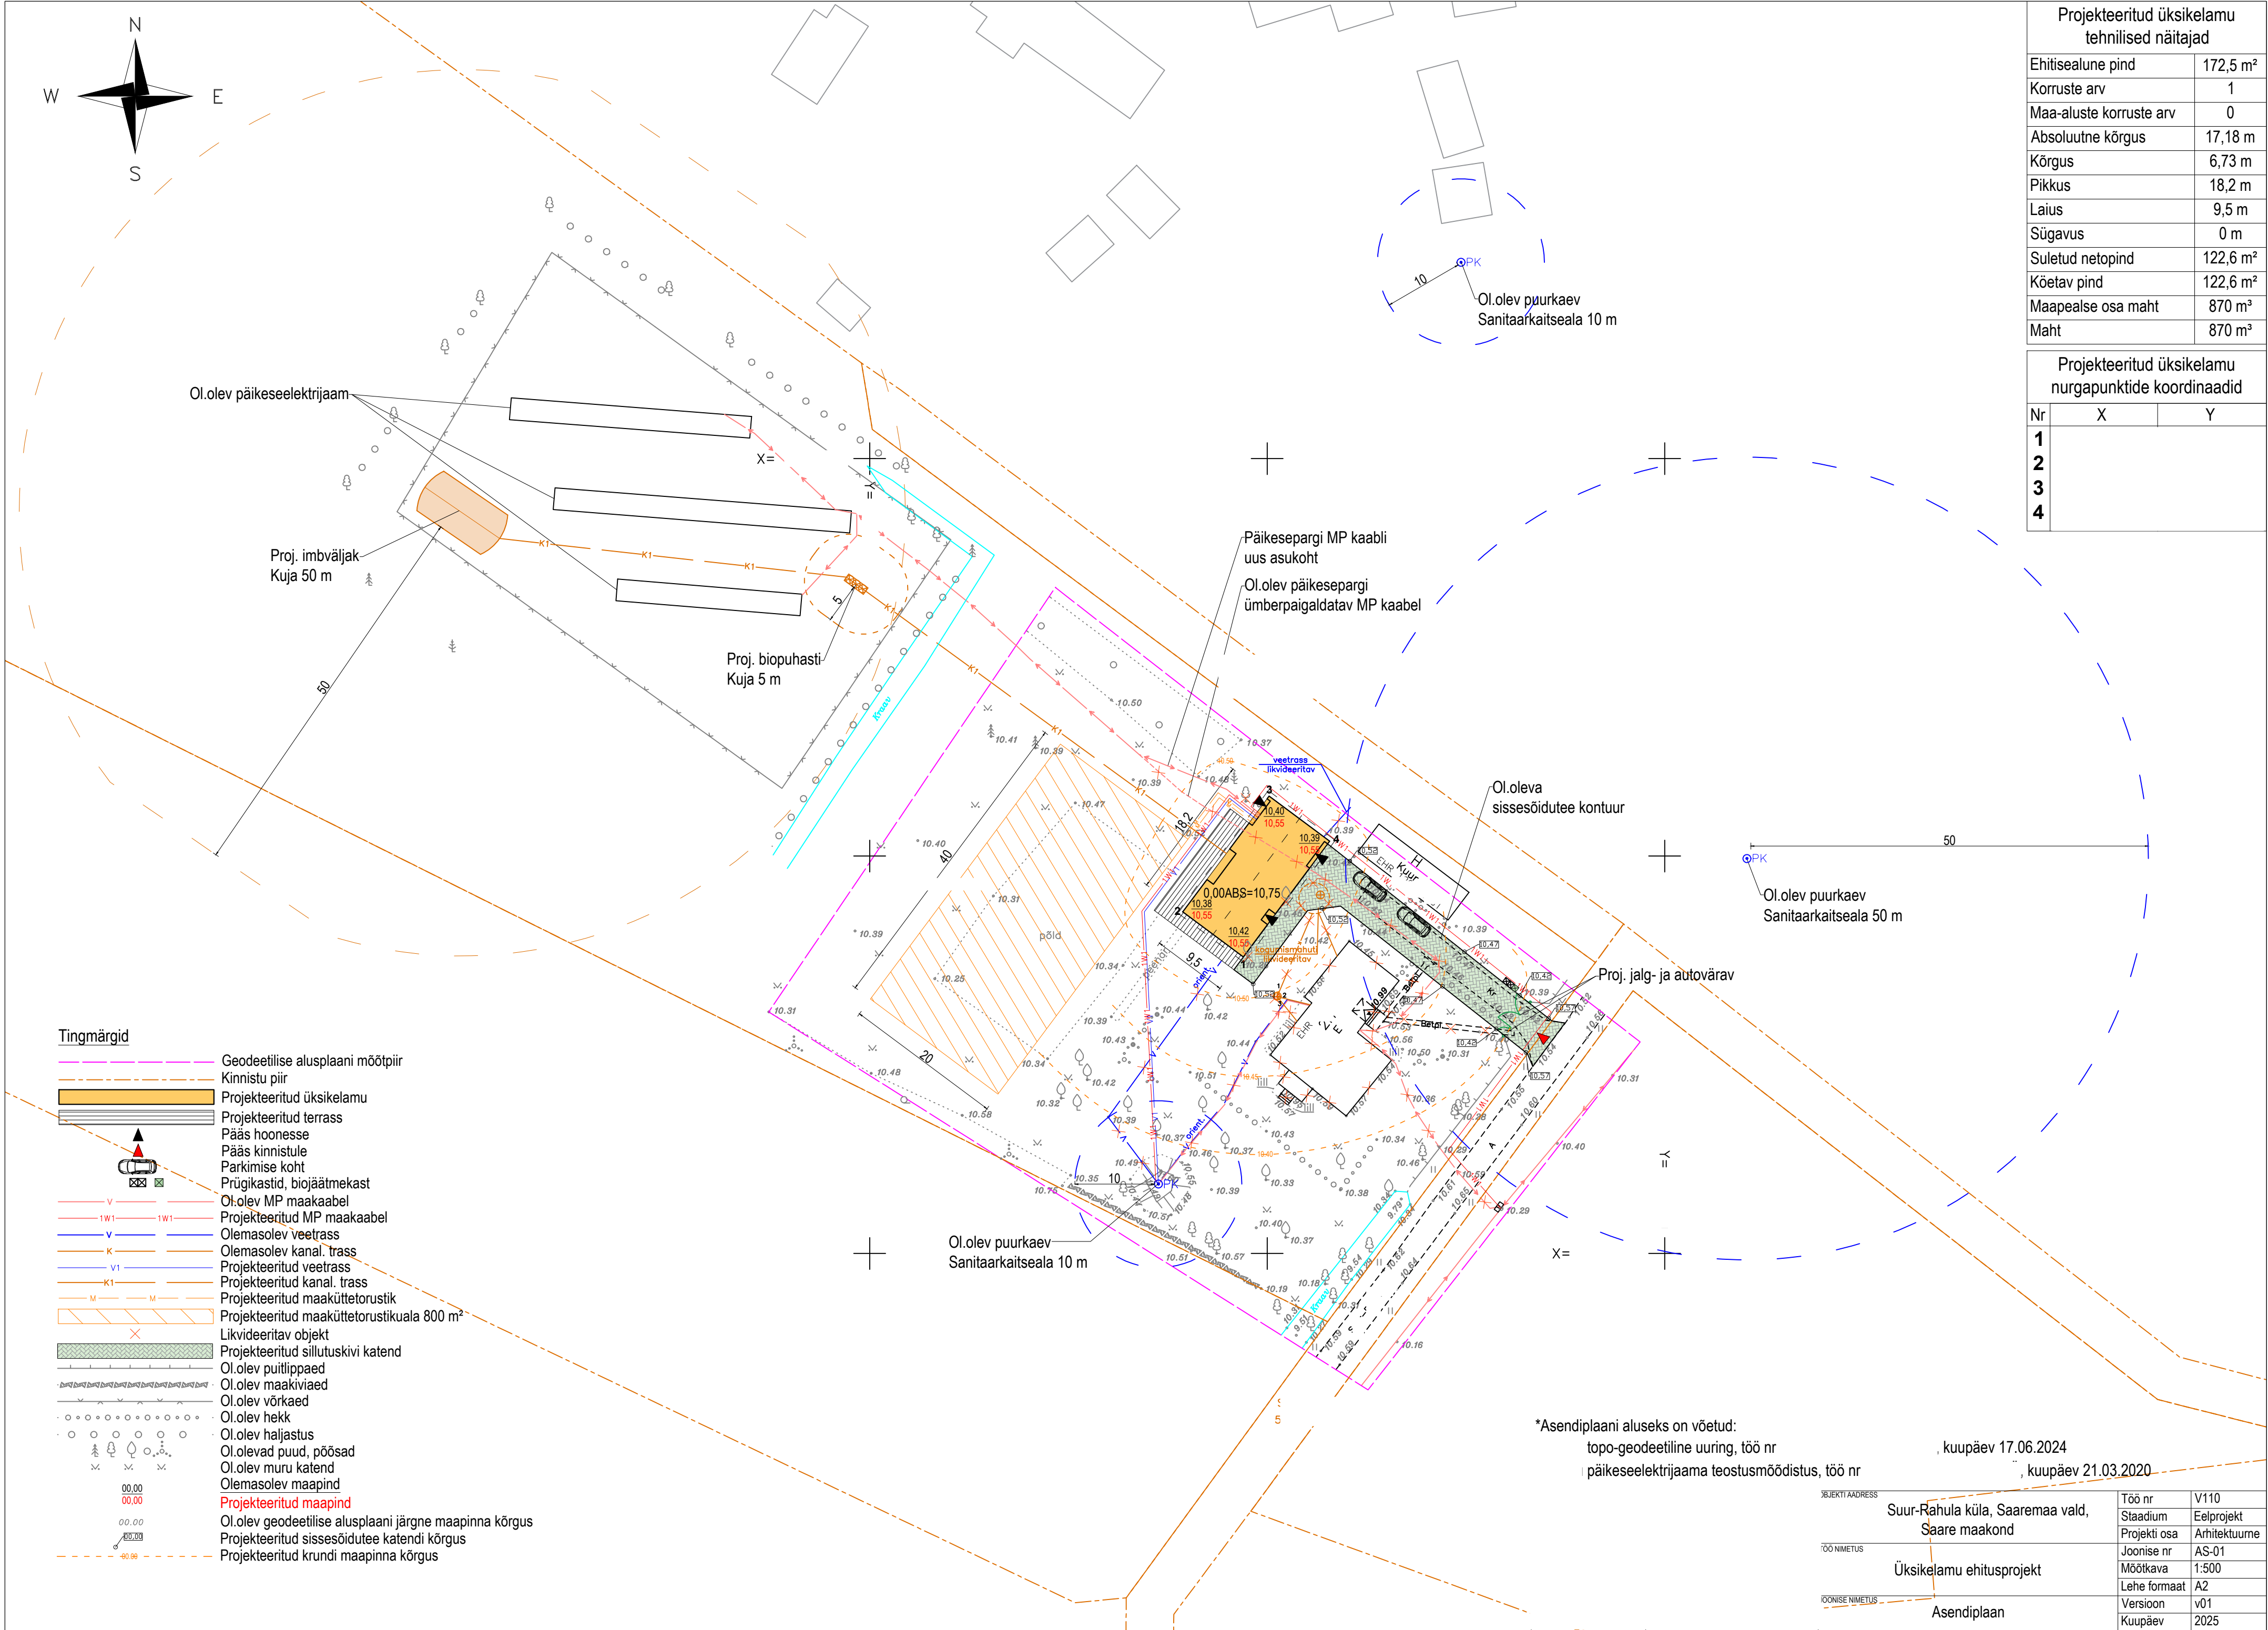

Projekteeritud üksikelamu tehnilised näitajad	
Ehitisealune pind	172,5 m²
Korruste arv	1
Maa-aluste korruste arv	0
Absoluutne kõrgus	17,18 m
Kõrgus	6,73 m
Pikkus	18,2 m
Laius	9,5 m
Sügavus	0 m
Suletud netopind	122,6 m²
Kõetav pind	122,6 m²
Maapealse osa maht	870 m³
Maht	870 m³

Projekteeritud üksikelamu nurgapunktide koordinaadid		
Nr	X	Y
1		
2		
3		
4		

Tingmärgid

- Geodeetilise alusplaani mõõtpiir
- Kinnistu piir
- Projekteeritud üksikelamu
- Projekteeritud terrass
- Pääs hoonesse
- Pääs kinnistule
- Parkimise koht
- Prügikastid, biojäätmekast
- Ol.olev MP maakaabel
- Projekteeritud MP maakaabel
- Olemasolev veetrass
- Olemasolev kanal. trass
- Projekteeritud veetrass
- Projekteeritud kanal. trass
- Projekteeritud maaküttetorustik
- Projekteeritud maaküttetorustikuala 800 m²
- Likvideeritav objekt
- Projekteeritud sillutuskivi katend
- Ol.olev puitlappaed
- Ol.olev maakiviaed
- Ol.olev võrkaed
- Ol.olev hekk
- Ol.olev haljastus
- Ol.olevad puud, põõsad
- Ol.olev muru katend
- Olemasolev maapind
- Projekteeritud maapind
- Ol.olev geodeetilise alusplaani järgne maapinna kõrgus
- Projekteeritud sissesõidutee katendi kõrgus
- Projekteeritud krundi maapinna kõrgus

*Asendiplaani aluseks on võetud:
topo-geodeetiline uuring, töö nr
päikeseelektrijaama teostusmöödistus, töö nr
kuupäev 17.06.2024
kuupäev 21.03.2020

OBJEKT ADRRESS	Töö nr	V110
Suur-Rahula küla, Saaremaa vald, Saare maakond	Staadium	Eelprojekt
TOO NIMETUS	Projekti osa	Arhitektuurne
Üksikelamu ehitusprojekt	Joonise nr	AS-01
Asendiplaan	Mõõtka	1:500
	Lehe formaat	A2
	Versioon	v01
	Kuupäev	2025