



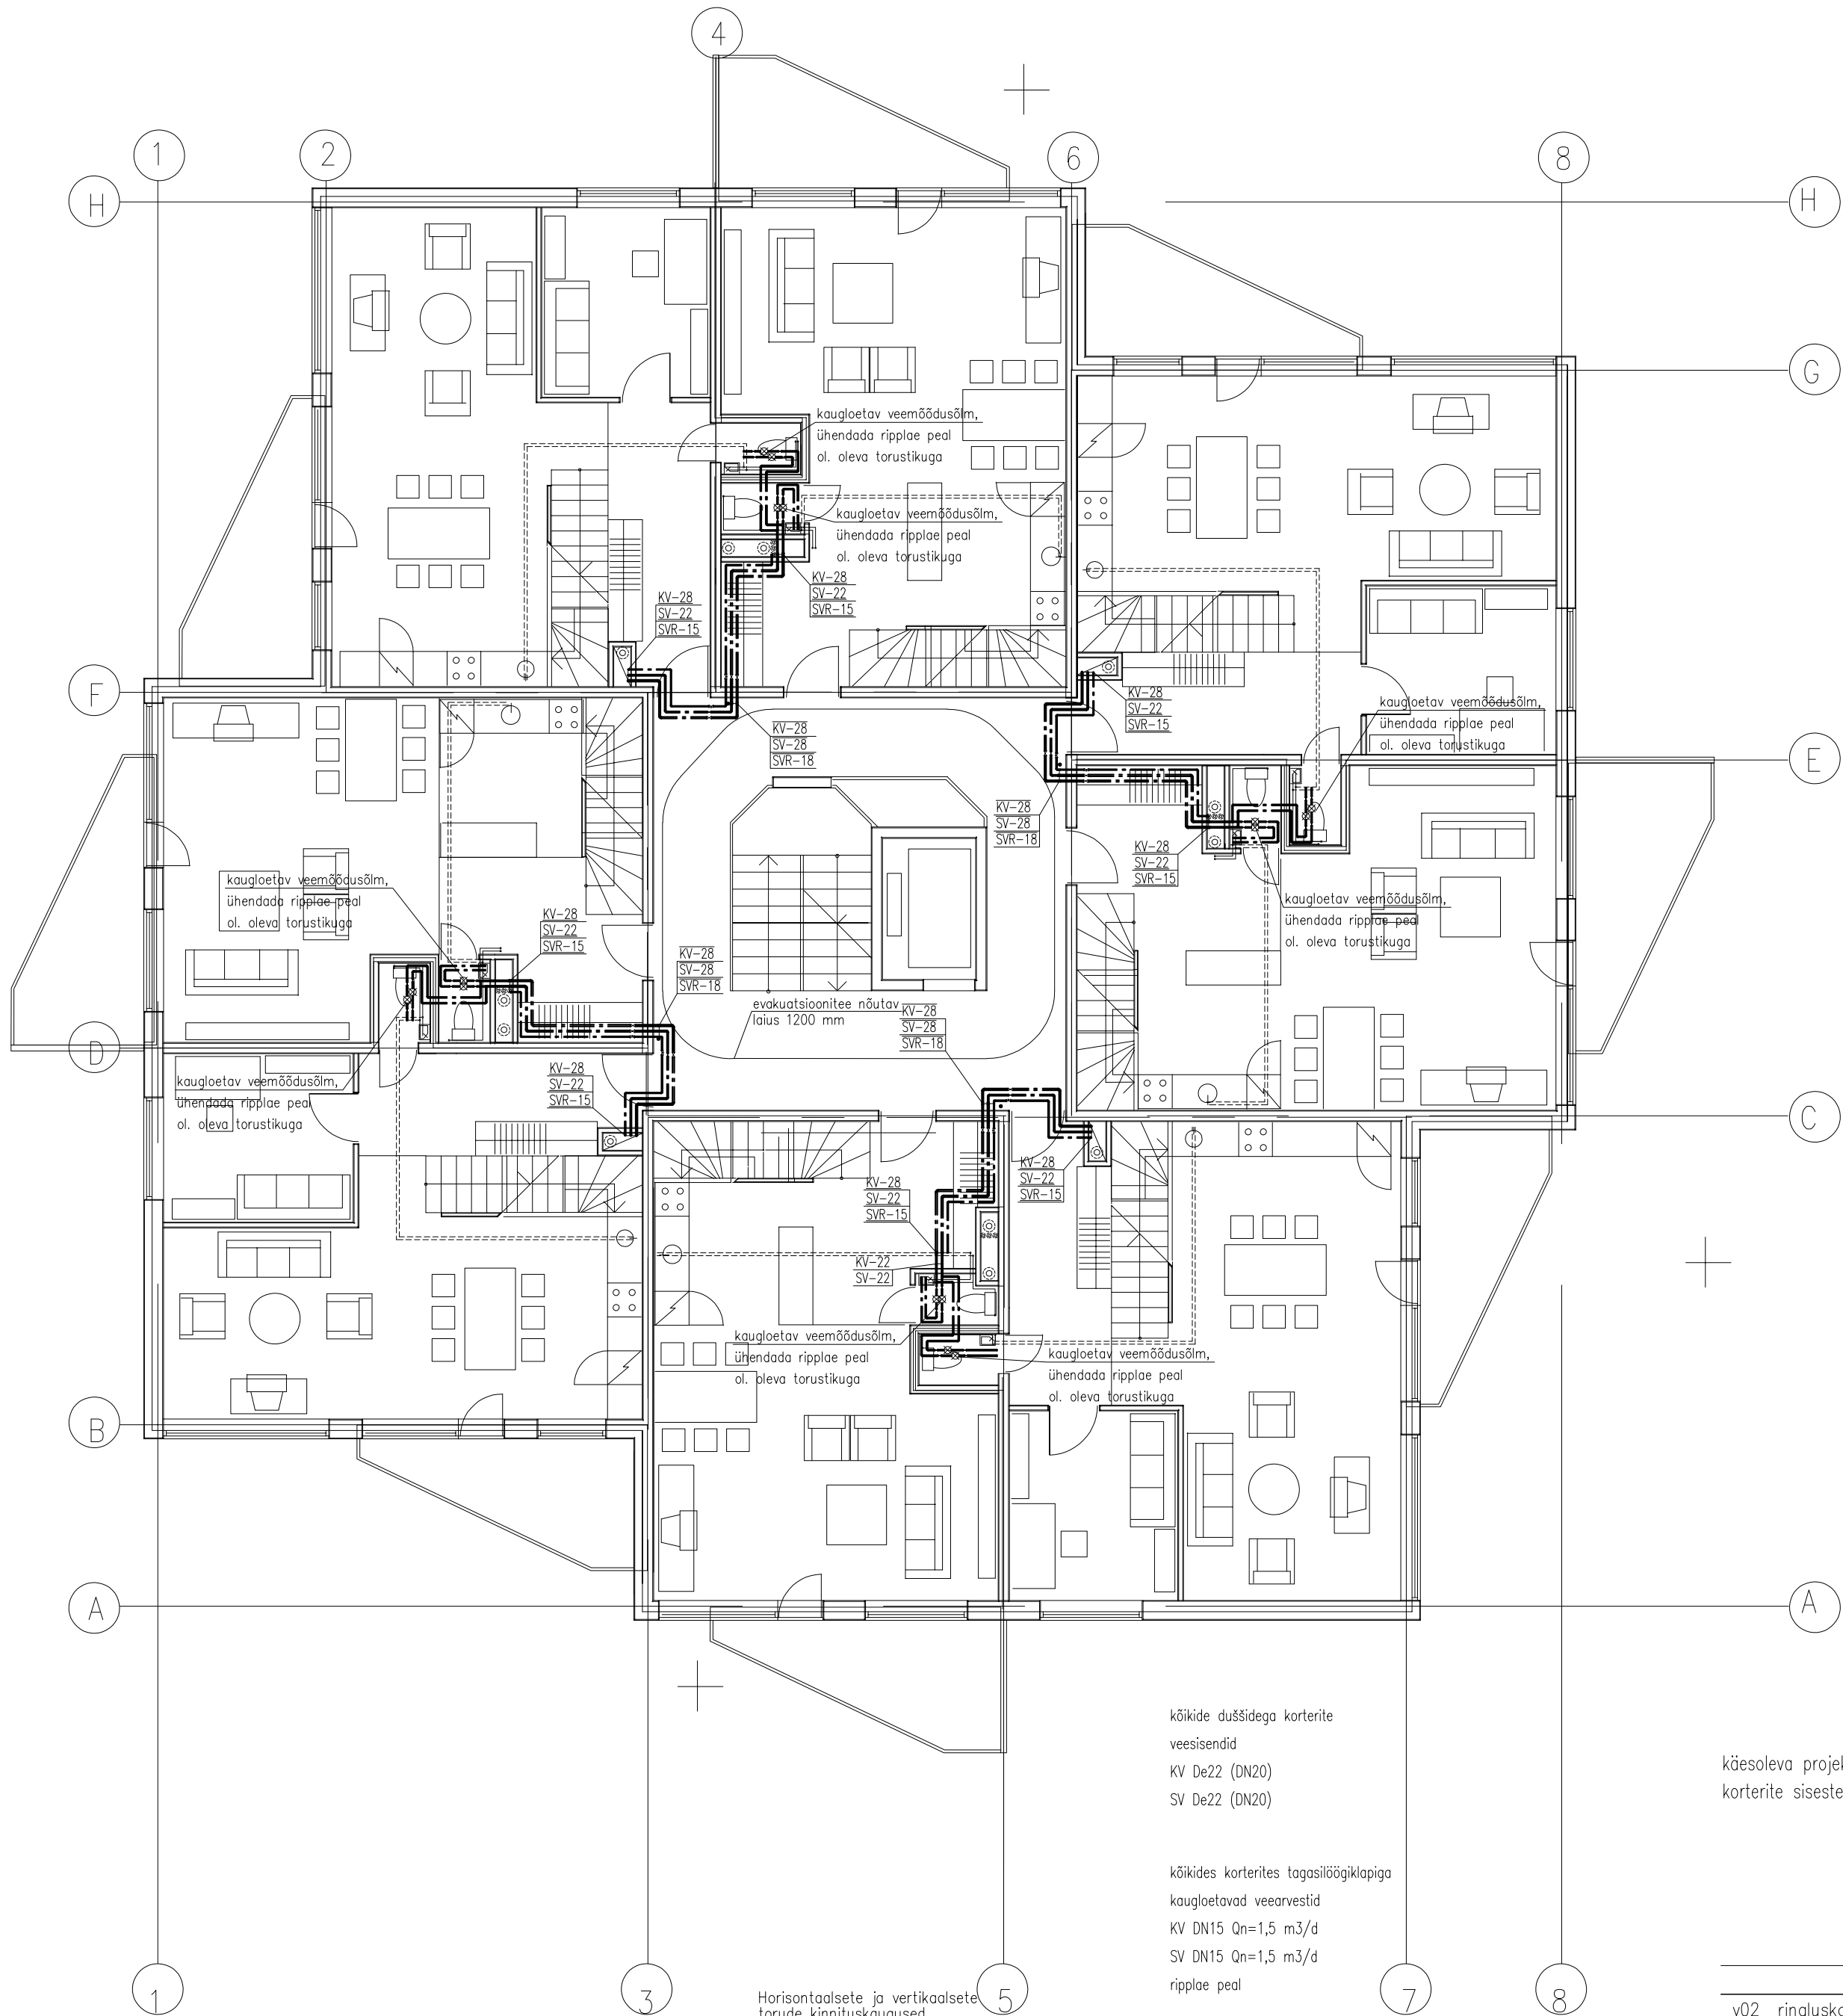

kõikide duššidega korterite
veesisendid
KV De22 (DN20)
SV De22 (DN20)

kõikides korterites tagasiöögi klapi
kaugloetavad veearvestid
KV DN15 Qn=1,5 m3/d
SV DN15 Qn=1,5 m3/d
ripplae peal

käesoleva projektiga antakse lahendus kuni korterite sisenditele paigaldatavate uute veemõõdusõlmedeni
korterite siseste torustike ühendamiste lahendused olemasolevate veetorudega ei kuulu käesoleva projekti mahtu

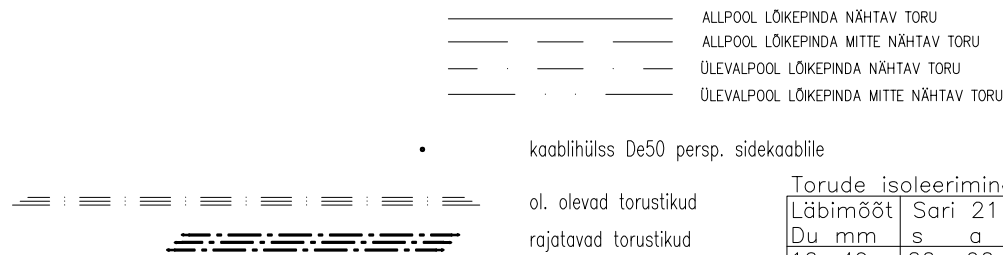

Horisontaalsete ja vertikaalsete torude kinnituskaugused			
Komposiititorud		Terastorud	
DN	mm	DN	mm
<20	1200	<20	2500
20	1300	20	2500
25	1300	25	2500
32	1400	32	2500
40	1400	40	2500
50	1500	50	3000
63	1500	65	4000

Torude isoleerimine ja paigalduskaugused

Läbimõõt	Sari 21	Sari 22	Sari 23	Sari 24	Sari 25
Du mm	s a b	s a b	s a b	s a b	s a b
10...49	20 90 60	30 110 70	40 130 80	50 150 90	60 170 100
50...89	30 110 70	40 130 80	50 150 90	60 170 100	80 210 120

- SVR-15 - SOOJA TARBEVEE RINGLUSTORU LÄBIMÕÕDUGA
- SV-22 - SOOJAVEETORU LÄBIMÕÕDUGA
- KV-22 - KÜLMAVEETORU LÄBIMÕÕDUGA
- KV-22 - KIRJELDATAVAL KORRUSEL LÕPPEV VERTIKAALNE TORUSTIK
- KV-22 - KIRJELDATAVAL KORRUSEL ALGAV VERTIKAALNE TORUSTIK
- SEADEVENTIL
- SULOVENTIL

