


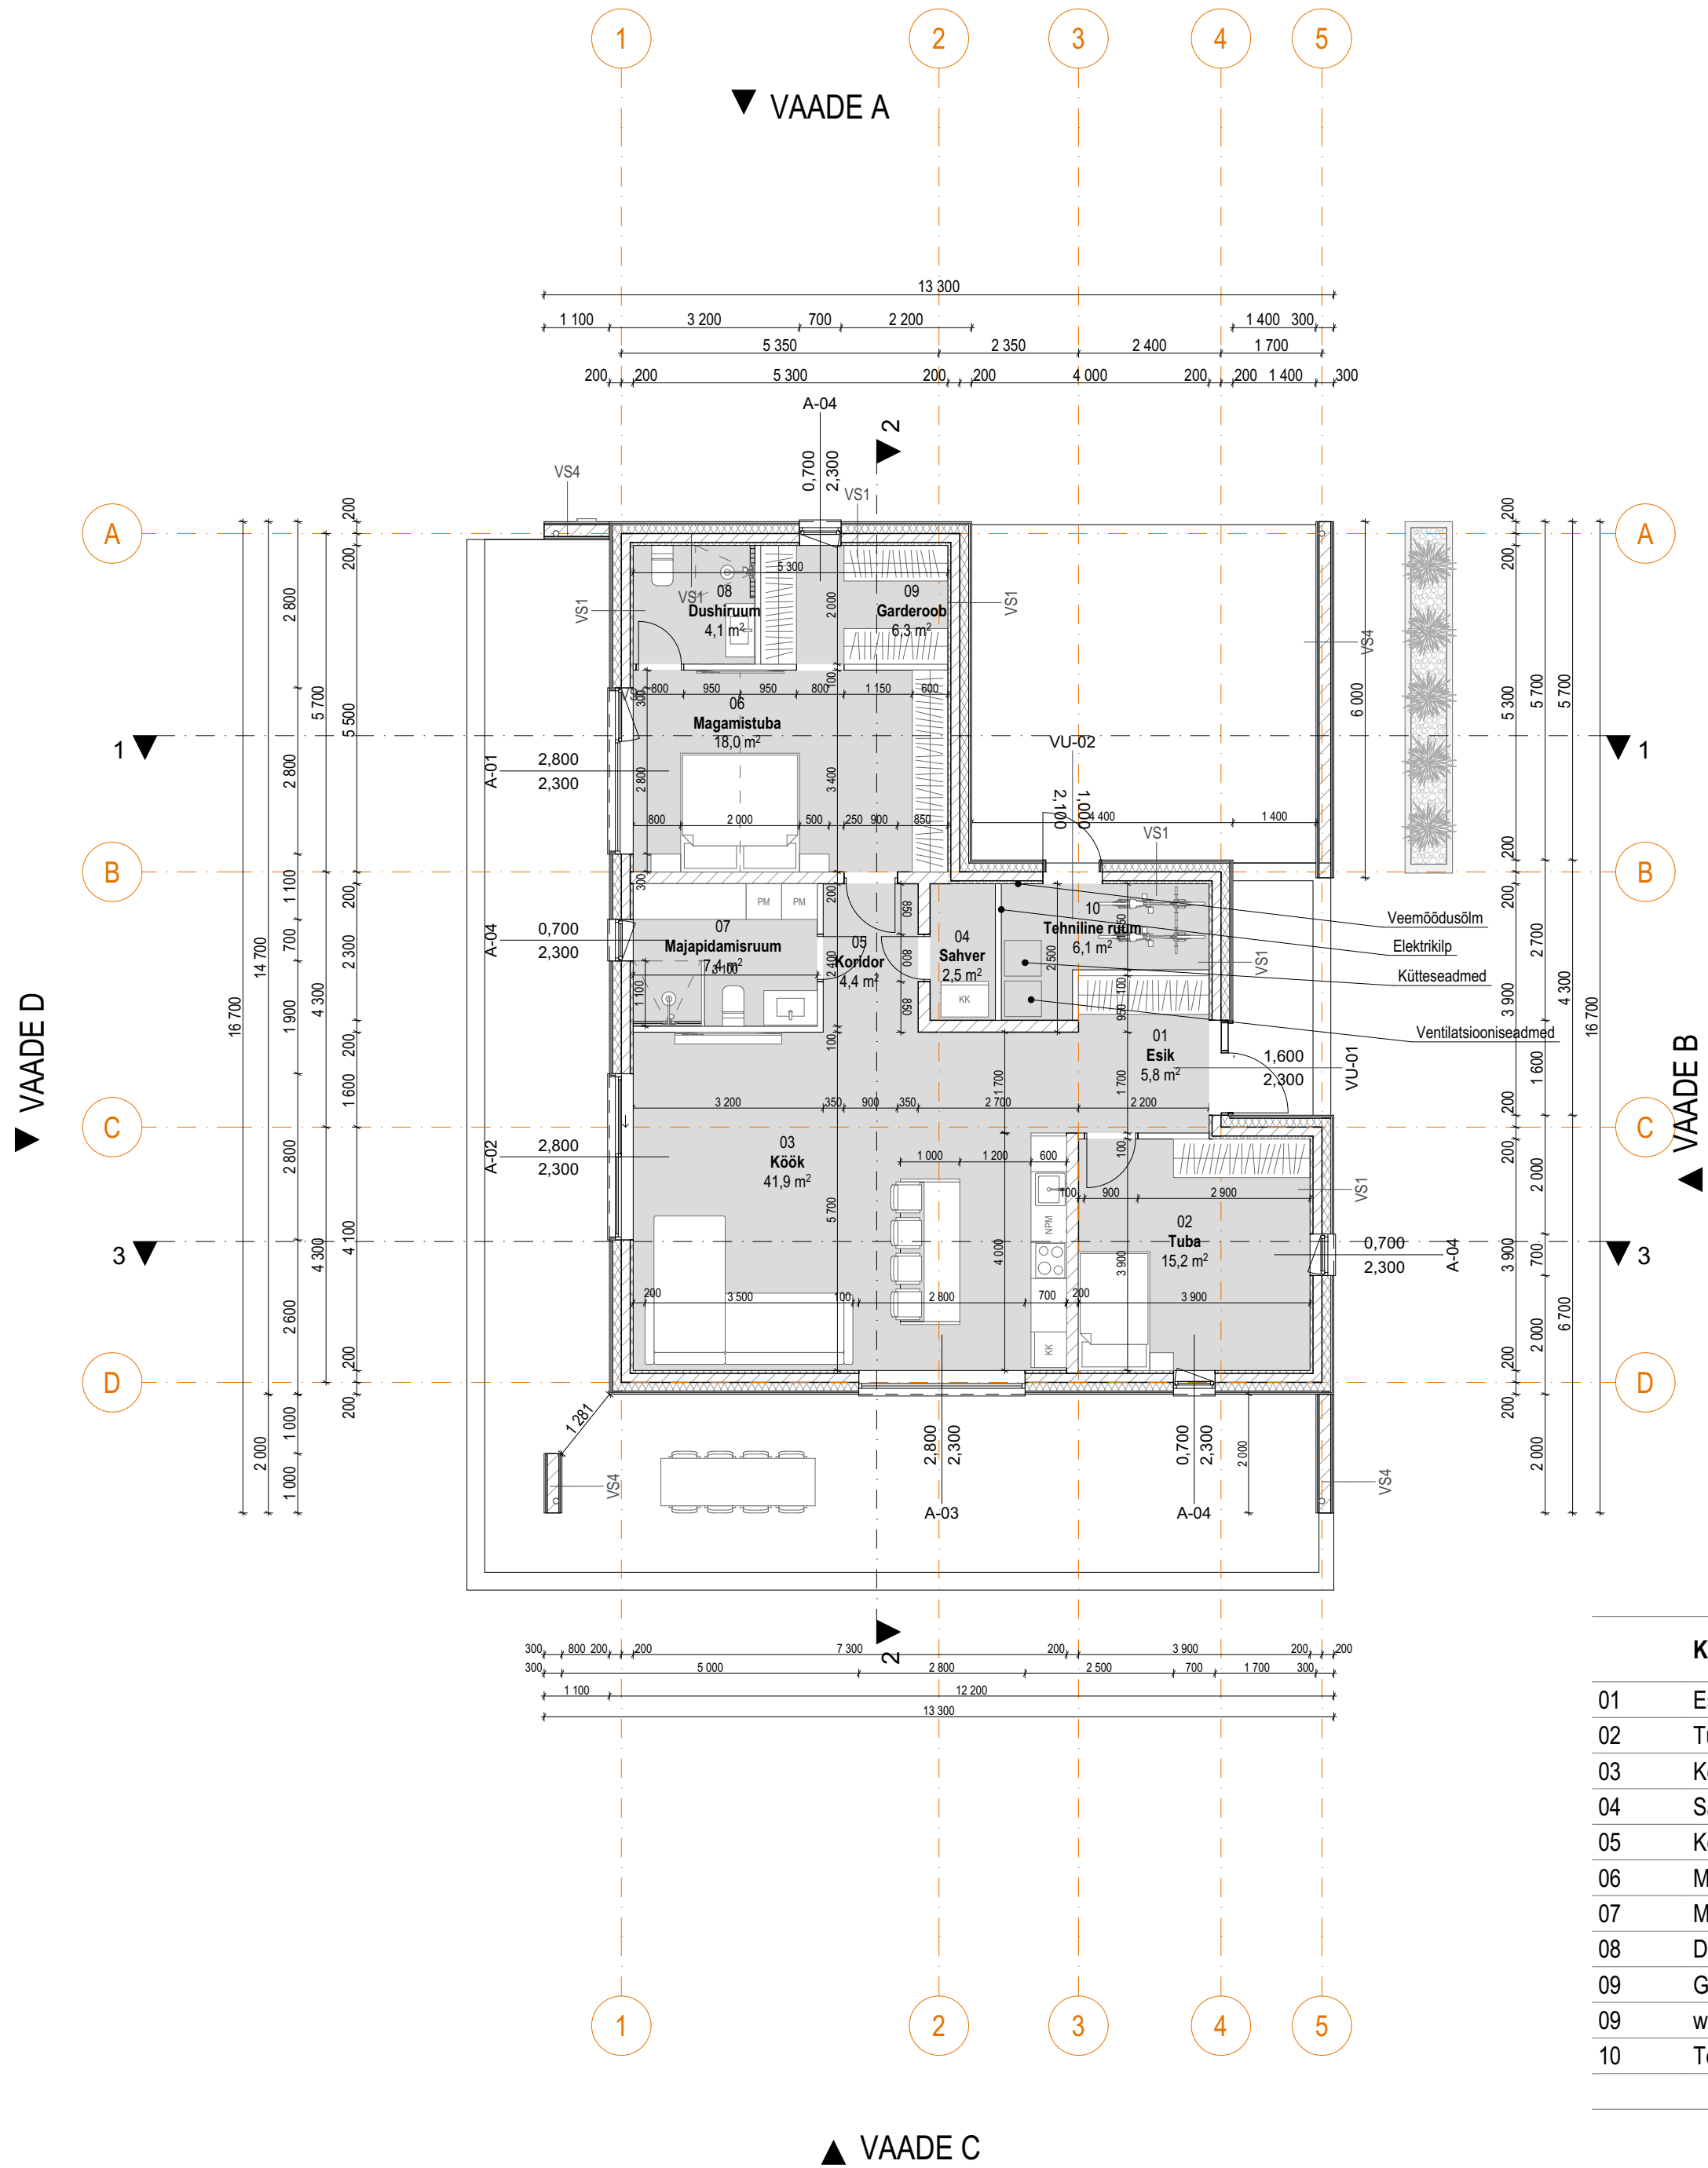

KOKKU		Pindala (m2)
01	Esik	5,8
02	Tuba	15,2
03	Kõök	41,9
04	Sahver	2,5
05	Koridor	4,4
06	Magamistuba	18,0
07	Majapidamisruum	7,4
08	Dushiruum	4,1
09	Garderoob	6,3
09	wc	2,1
10	Tehniline ruum	6,1
		113,8 m²

VS1	
Fassaadikate: Laudis/fassadiplaat	
Roovitus	22mm
Termoplokk	350 mm
Krohv	
Siseviimistlus	
VS2	
Fassaadikate: Laudis/fassadiplaat	
Roovitus	22mm
Bauroc plokk	300 mm
Siseviimistlus	
VS3	
Fassaadikate: Laudis/fassadiplaat	
Roovitus	22mm
Bauroc plokk	200 mm
VS4	
Fassaadikate: Laudis/fassadiplaat	
Roovitus	22mm
Bauroc plokk	200 mm
Roovitus	22mm
Fassaadikate: Laudis/fassadiplaat	
SS1	
Siseviimistlus	
Krohv	
Bauroc plokk	100 mm
Krohv	
Siseviimistlus	
või	
Siseviimistlus	
2xkipsplaat	25 mm
Kipsplaadikarkass	66 mm
1xkipsplaat	13 mm
Siseviimistlus	
SS2	
Siseviimistlus	
Krohv	
Bauroc plokk	200 mm
Krohv	
Siseviimistlus	
SS3 (sauna lisakiht)	
Isolatsioon nt.IsoverAluliner	45 mm
Dist. liist/õhkvahe	22 mm
Puitroov	22 mm
Laudis	15 mm

PP1	
Põrandakate	
Armeeritud betoon (põrandaküttega)	100mm
PE-kile	
EPS120 soojustus	300 mm
Radoonitõkketile	
Tihendatud liivalus	
PP2	
Põrandakate	
Armeeritud betoon (elektrikaabliga)	80mm
PE-kile	
EPS120 soojustus	200mm
Radoonitõkketile	
Tihendatud liivalus	
PP3	
Armeeritud betoon	80mm
PE-kile	
EPS120 soojustus	100mm
PE-kile	
Tihendatud liivalus	
V1	
Tsementkiudplaat	
Hüdroisolatsioon	
EPS 100 lisasojustus	50mm
L-plokk EPS	100mm
R/B vundament	
V2	
Tsementkiudplaat	
Hüdroisolatsioon	
EPS 100	100mm
Fibo 5 plokk	200mm
V3	
Tsementkiudplaat	
Hüdroisolatsioon	
Fibo 5 plokk	200mm
KL1	
SBS katusekate	
Niiskuskindel vineer	21 mm
Dist.liist	95x28mm
Hingav aluskate	
Puitpruss kalde andmiseks	50...150mm
Puitferm/kivivill	450 mm*
Aurutõke	
Kipsplaadi karkass	30 mm
2 x kipsplaat	25 mm
KL2	
SBS katusekate	
Niiskuskindel vineer	21 mm
Dist.liist	95x28mm
Hingav aluskate	
Puitpruss	50 mm
Puitpruss/kivivill	250 mm*
Aurutõke	
Kipsplaadi karkass	30 mm
2 x kipsplaat	25 mm

*Mõõt täpsustada konstruktiivse projektiga

Projekti nimetus		Projekti staadium	
ÜKSIKELAMU JA ABIHOONE		Eelprojekt	
Aadress		Tiskre küla, Harku vald, Harjumaa	
Tellija		Eraisik	
Joonis		1-KORRUSEPLAAN	
Töö nr	Leht	Kpv	Mõõt
2508	AR-5-02	27.10.2025	1:100