


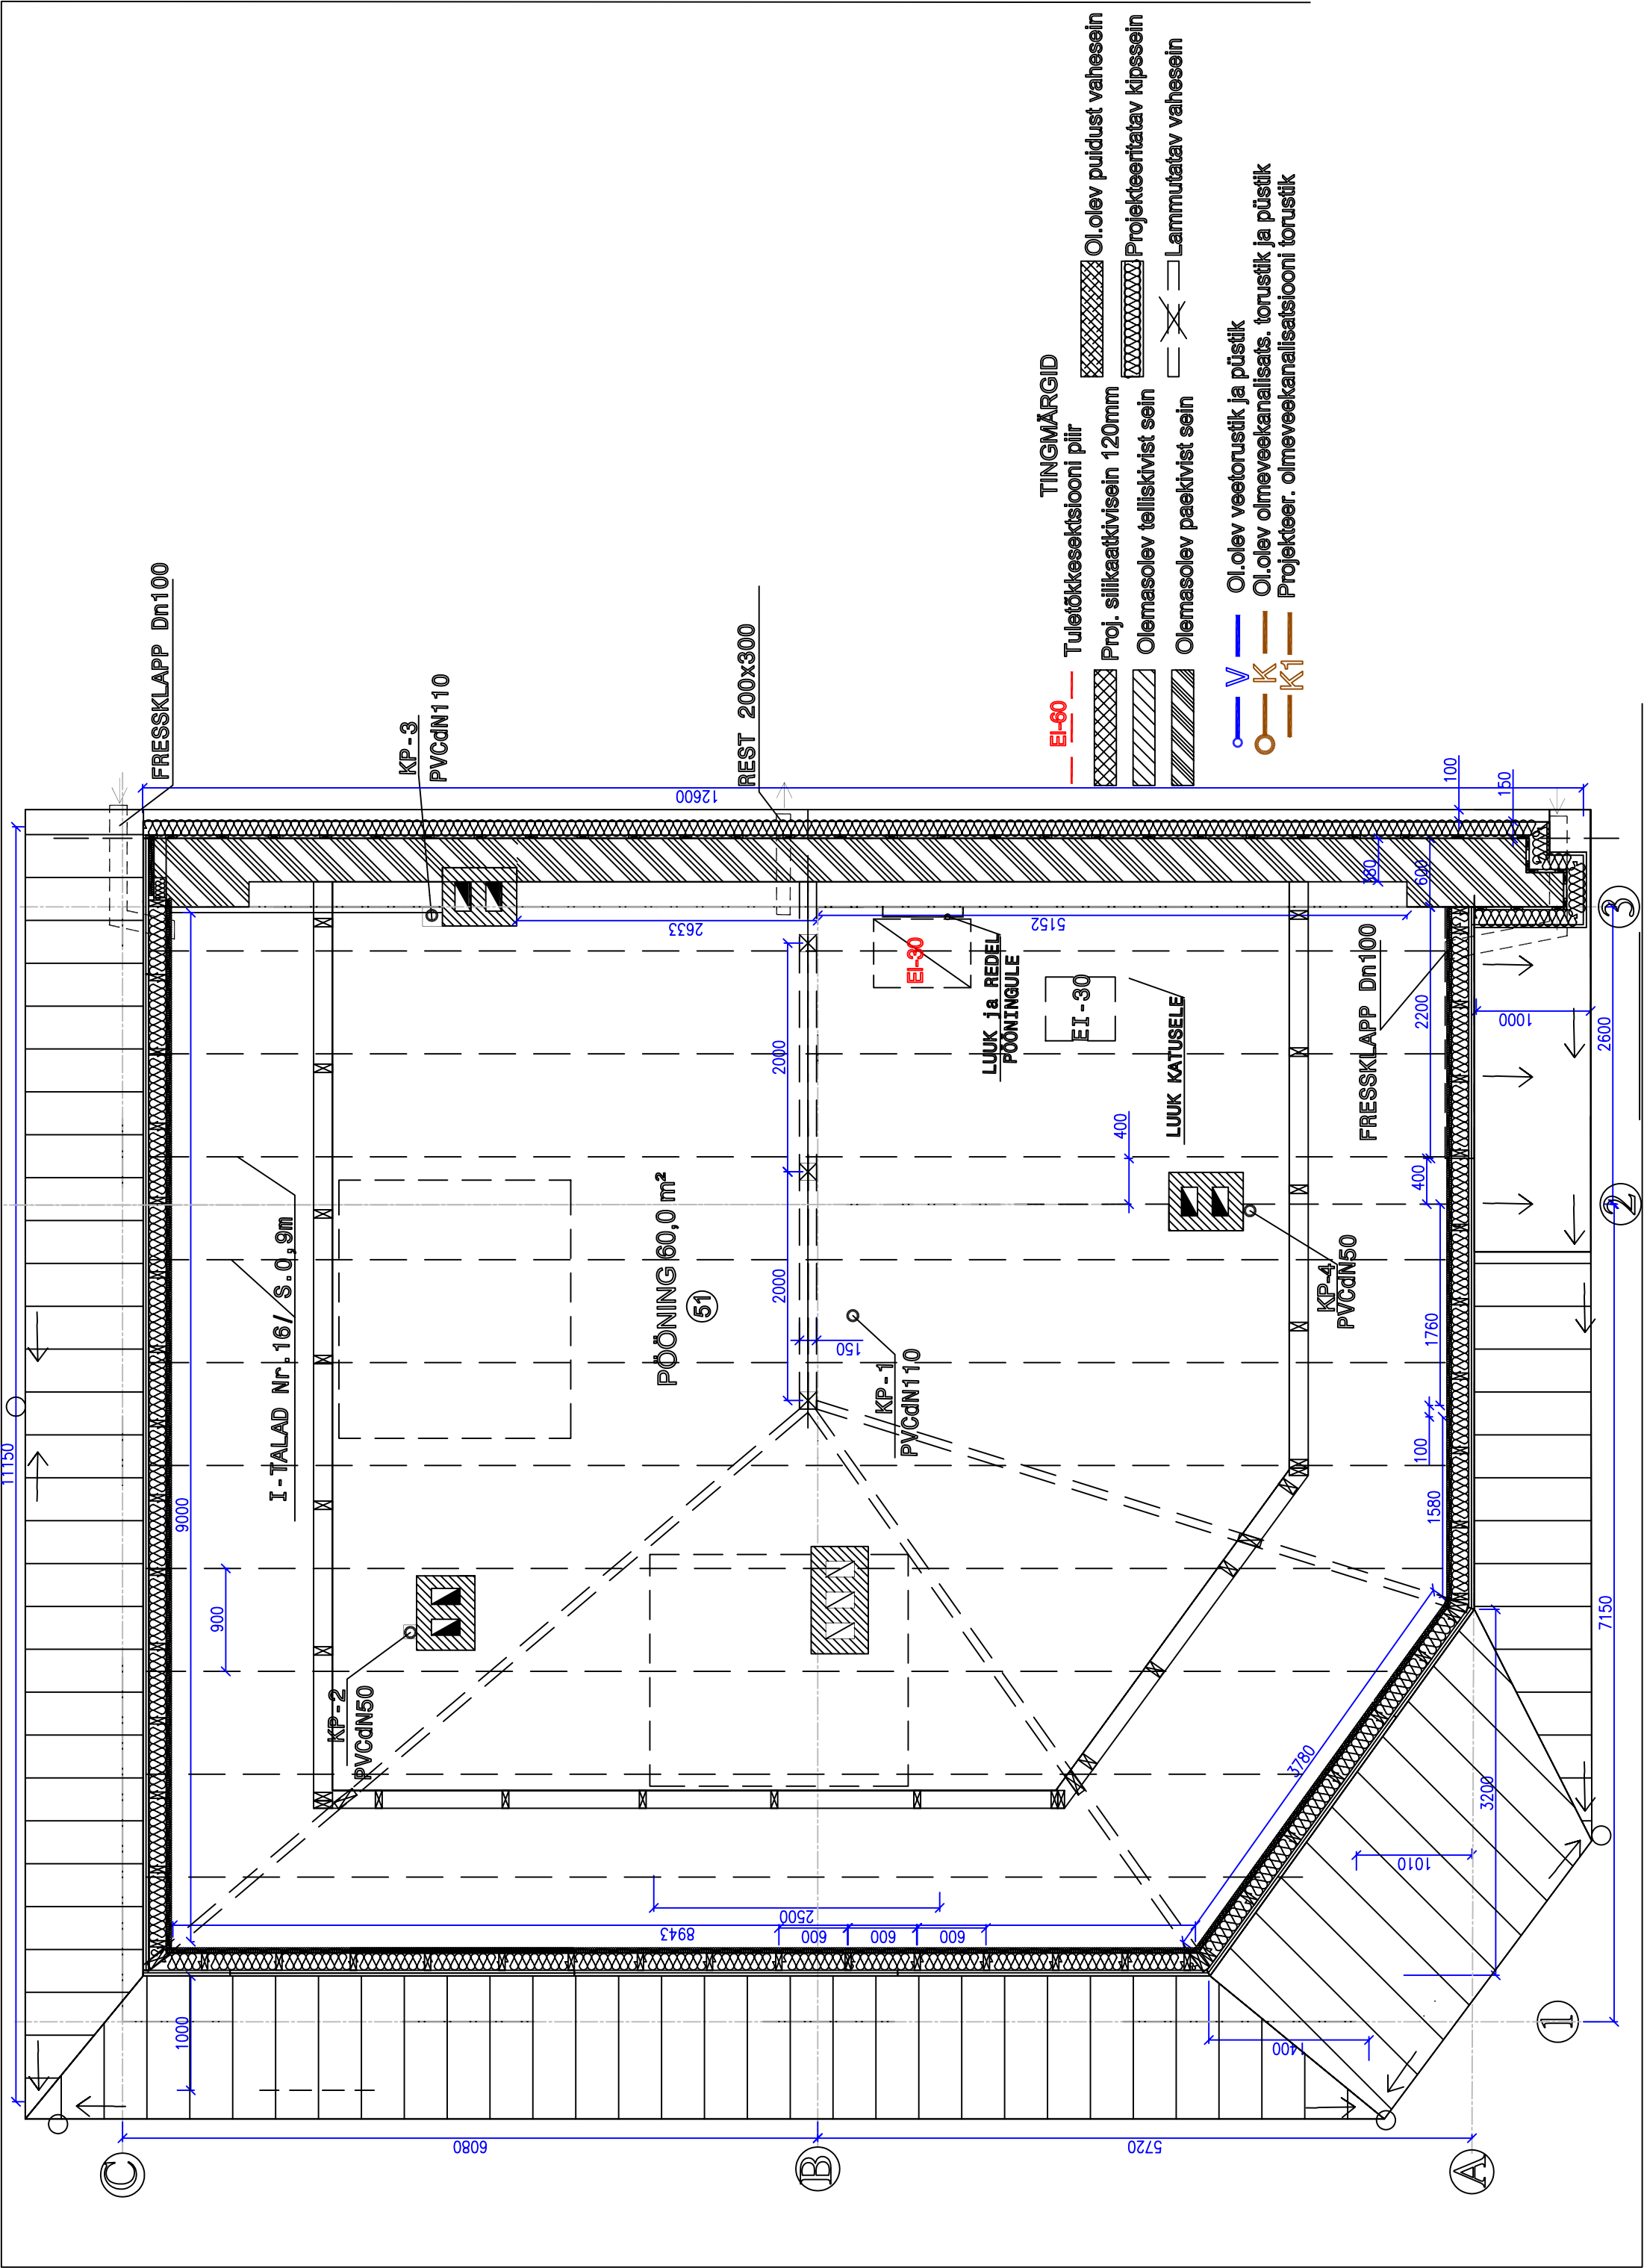

TINGMÄRGID

- EI-60 — Tuletõkkeseksisiooni piir
- ▨ Ol.olev puidust vahesein
- ▨ Proj. silikaatkivisein 120mm
- ▨ Projekteeritav kipssein
- ▨ Olemasolev telliskivist sein
- ▨ Olemasolev paekivist sein
- ▨ Lammutatav vahesein

- V — Ol.olev veetorustik ja püstik
- K — Ol.olev olmeveekanalisats. torustik ja püstik
- K1 — Projekteer. olmeveekanalisatsioon torustik