


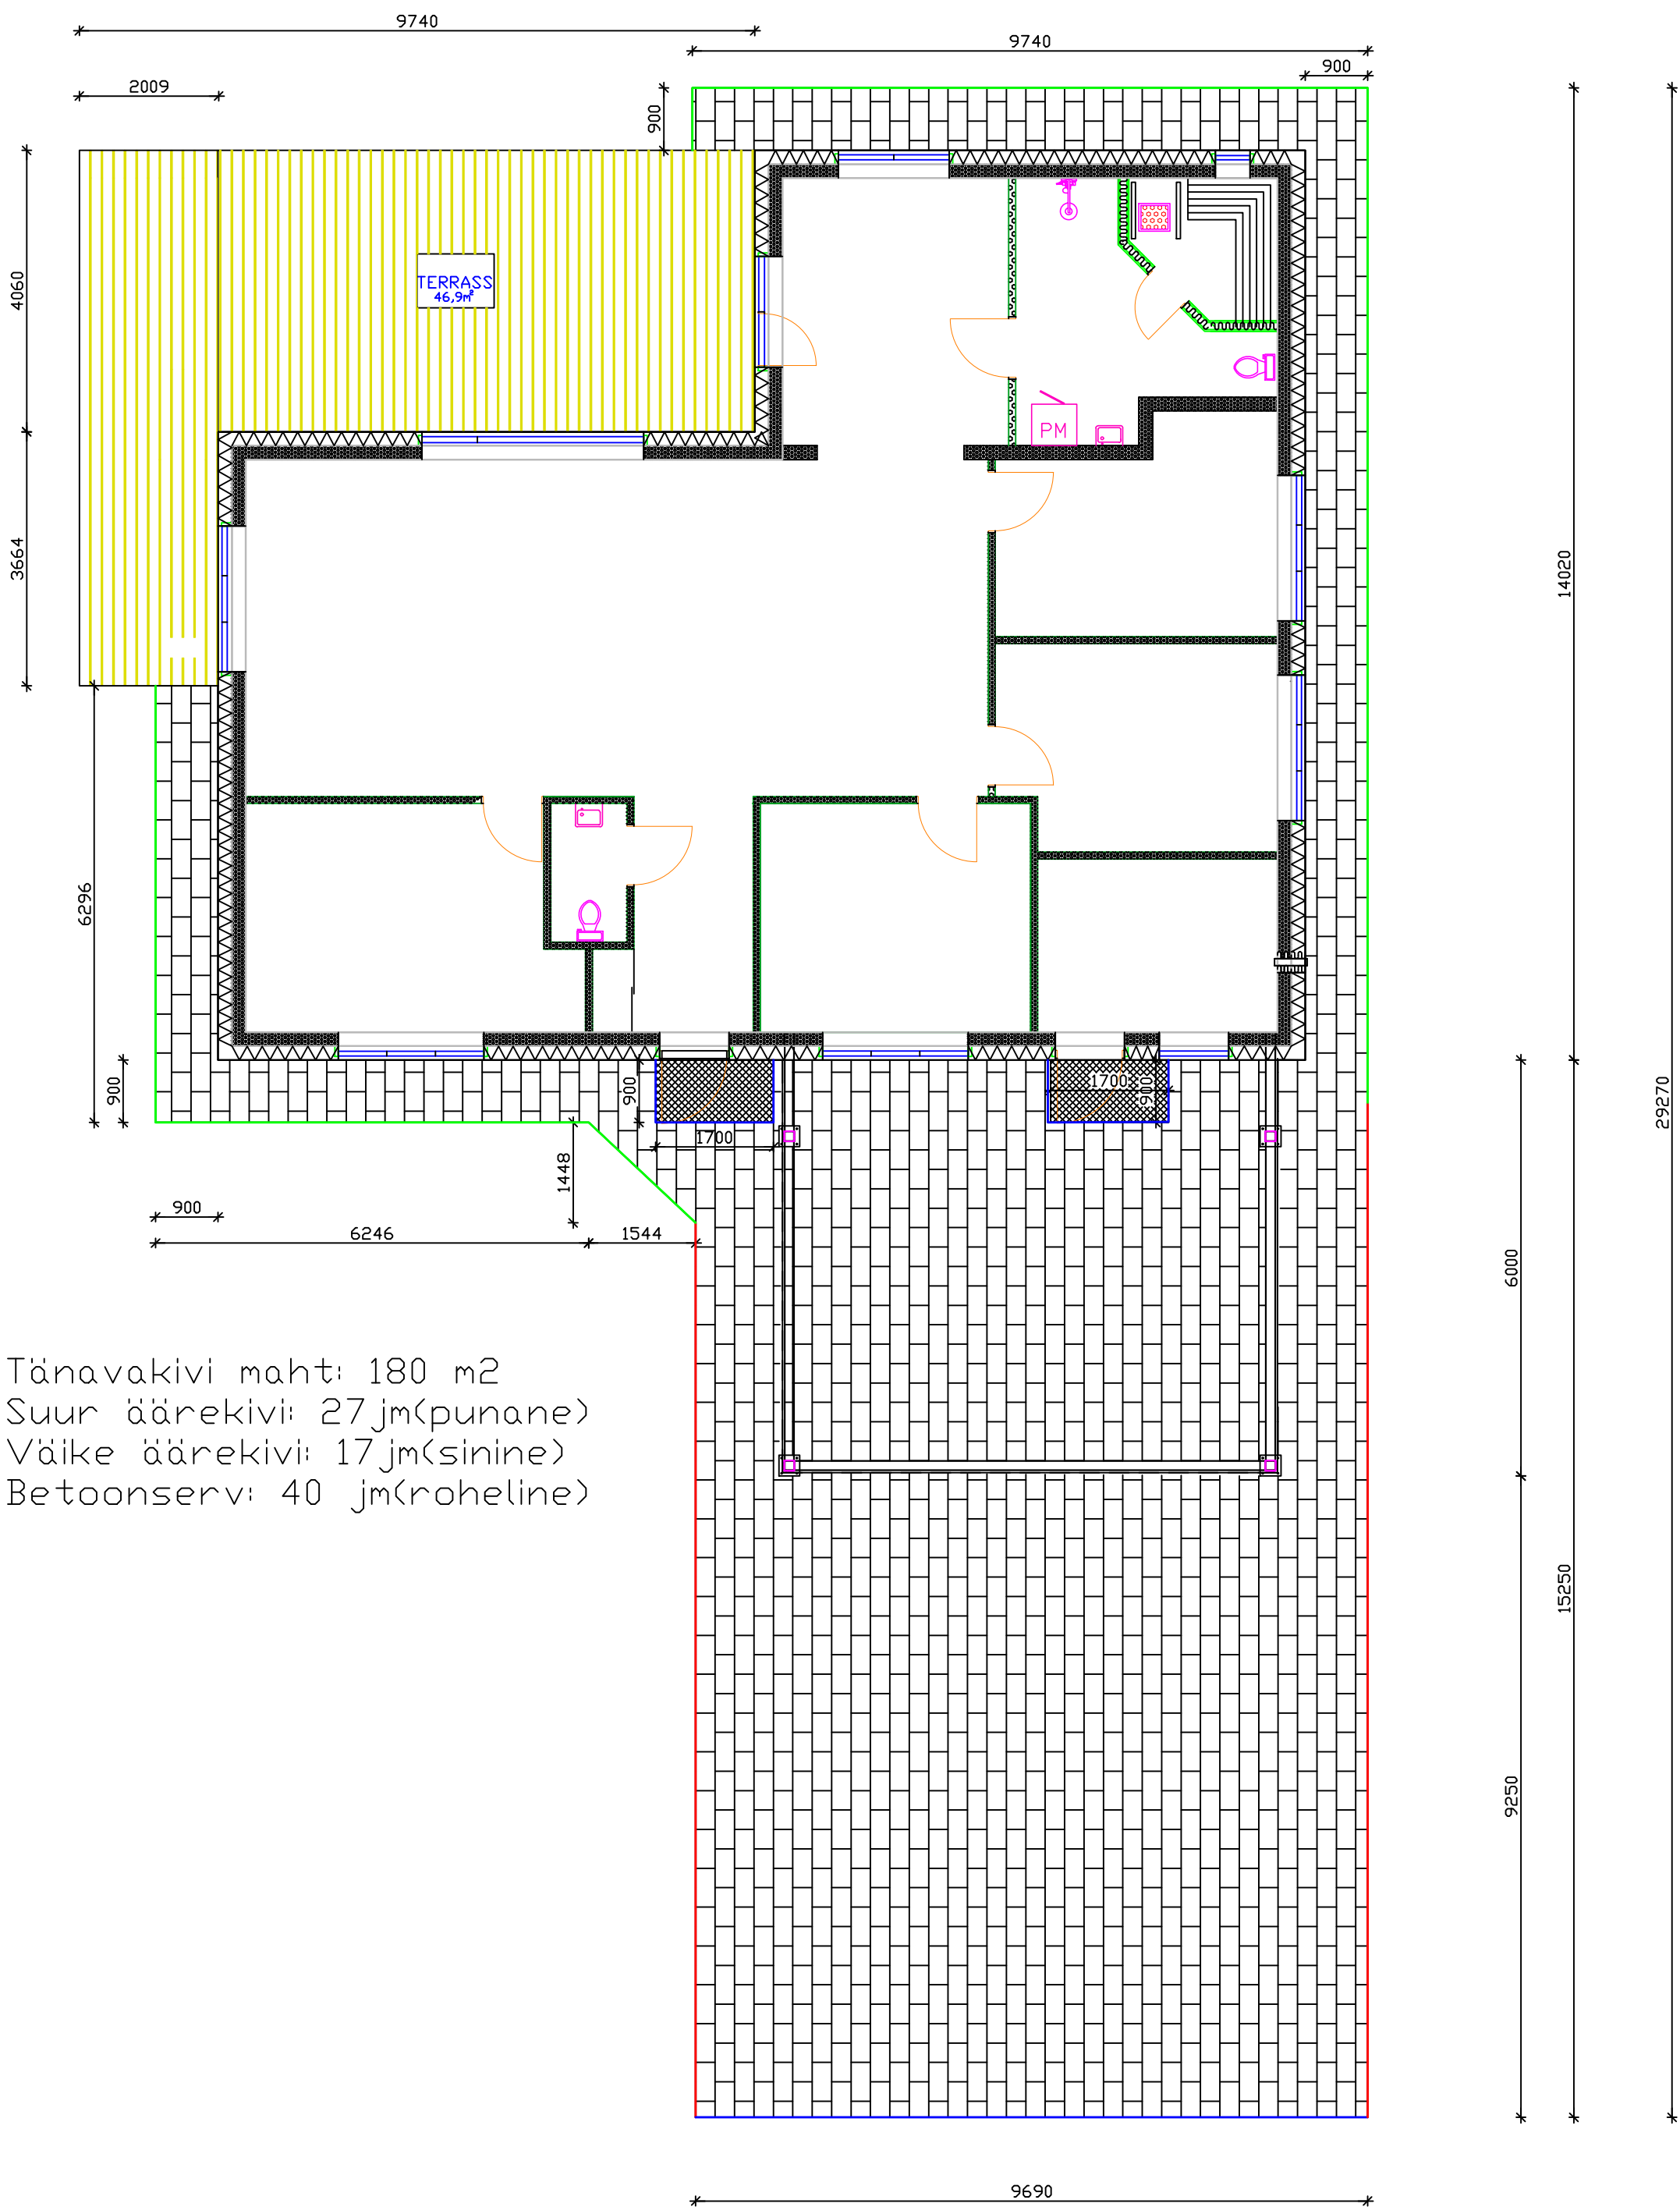

Tänavakivi maht: 180 m²
Suur äärekivi: 27 jm (punane)
Väike äärekivi: 17 jm (sinine)
Betoonserv: 40 jm (roheline)