17101:001:0565
Keskuse tee 2a
Rämsi küla
Elva vald
Tartu maakond

Tingmärgid
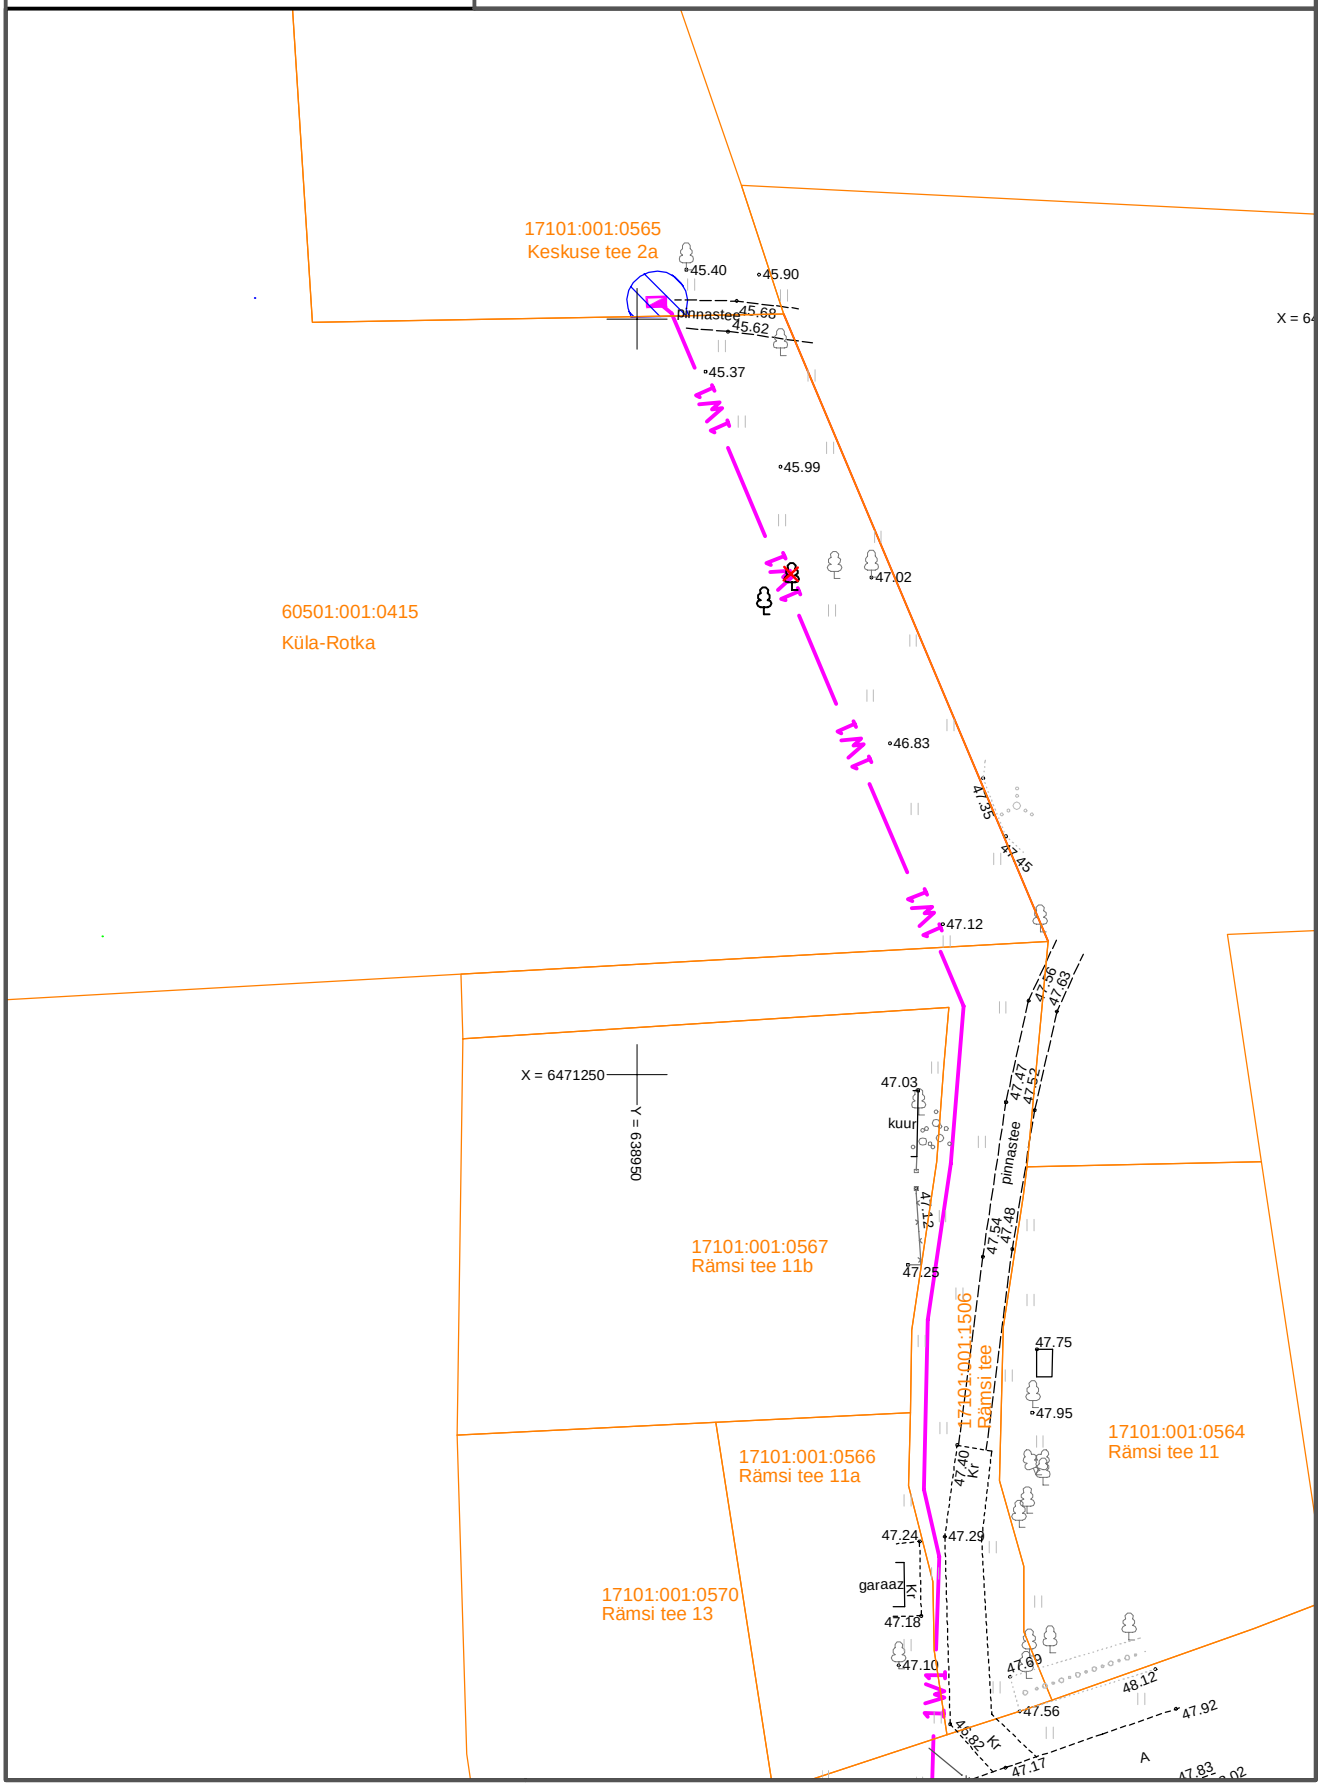
- projekteeritud liitumiskilp
- projekteeritud 0,4kV maakaabelliin
- katasriipiir
- koormatav ala