


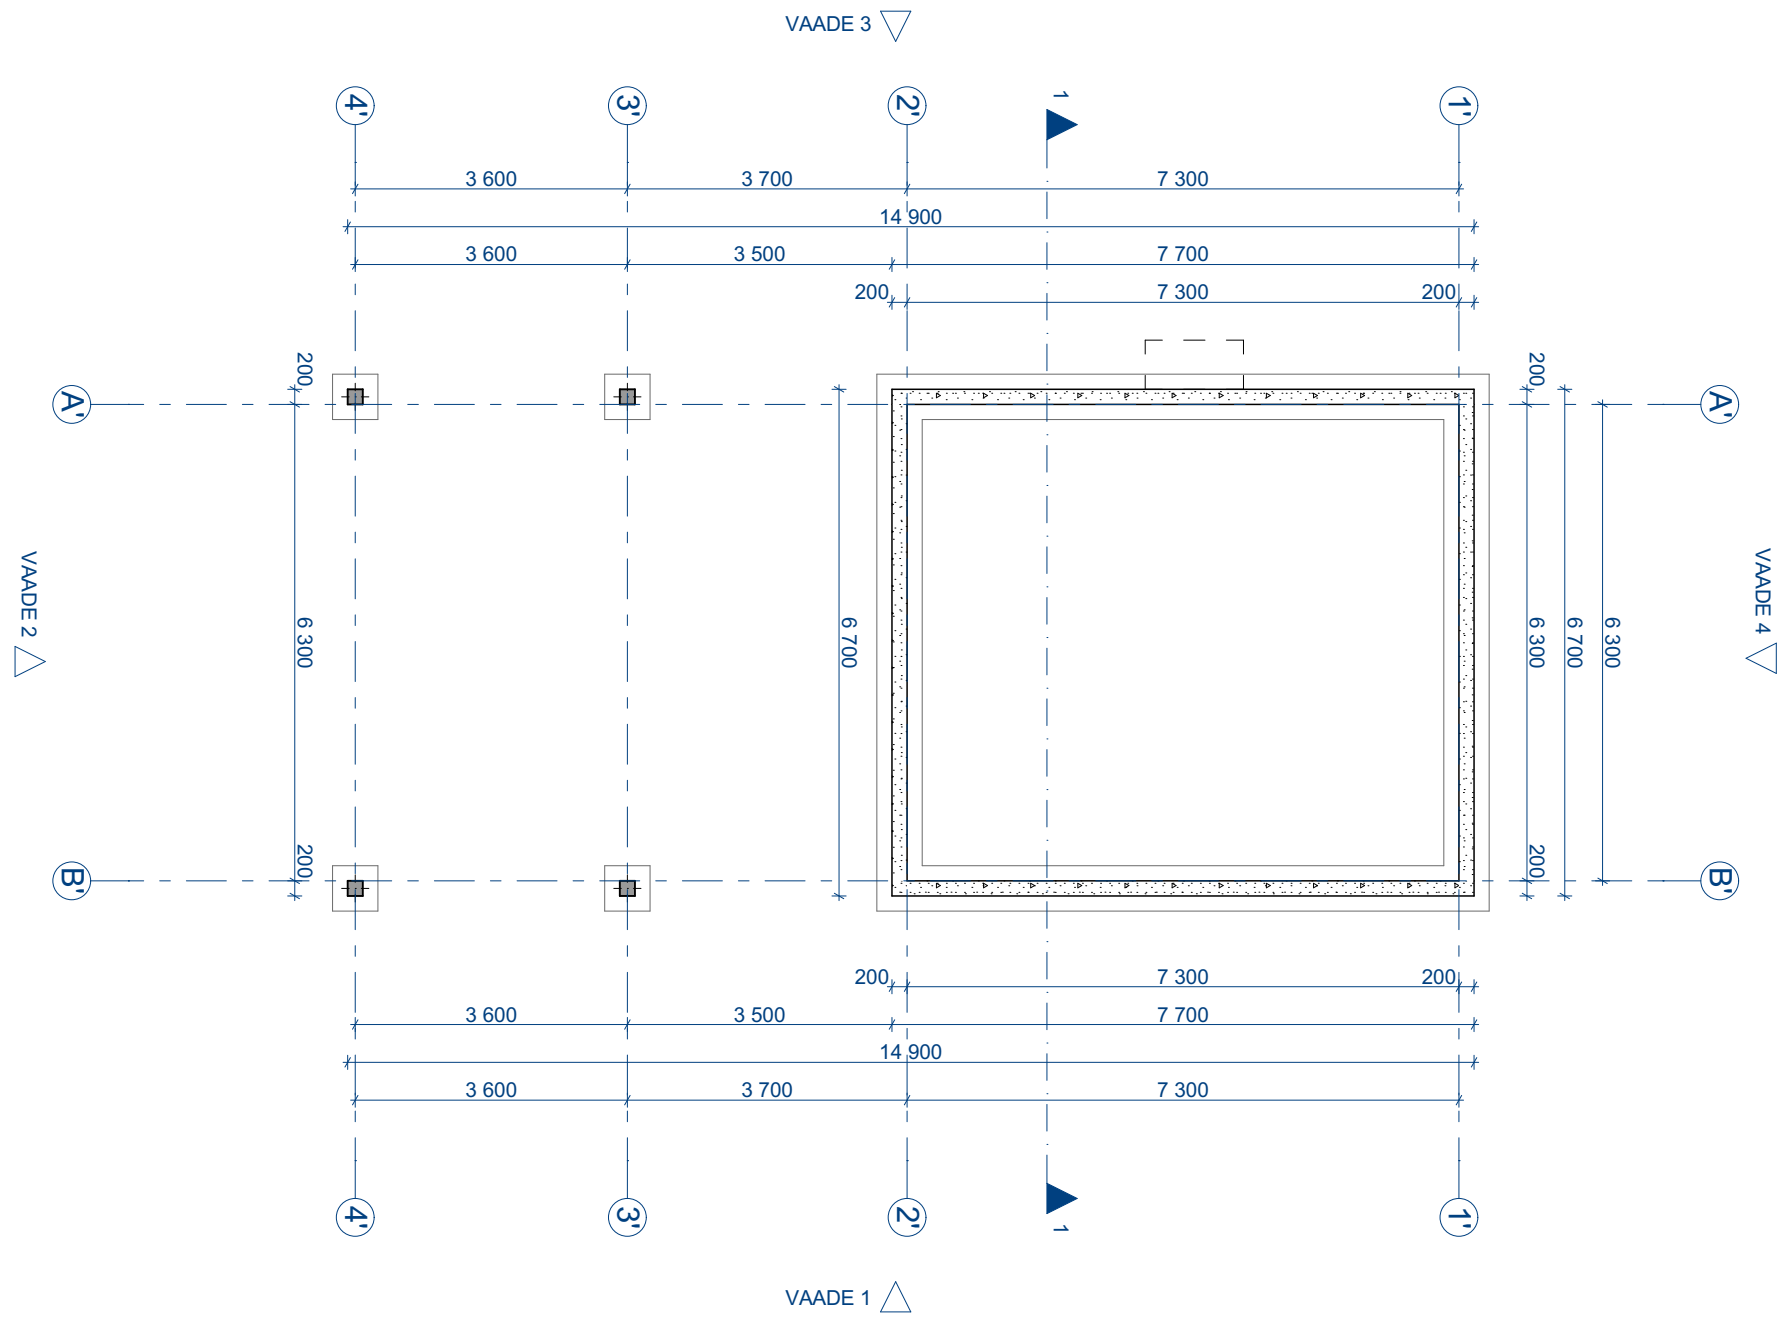

Joonis:
KUURI VUNDAMENDI PLAAN