


TINGMÄRGID

- Krundi piir
- Projekteeritava ala piir
- Ehituskeeluala
- Olemasolev kõrghaljastus
- Projekteeritav hoone
- Projekteeritav killustikkatend
- Projekteeritav betoonkivikatend
- Hoone nurga kõrgusmärk
- Likvideeritav objekt

EKSPLIKATSIOON

- Projekteeritud hoone
- Projekteeritud varjualune/pumbaruur
- Perspektiivne garaaži laiendus
- Projekteeritud saun
- Projekteeritud biopuhasti
- Elektrienergia liitumispunkt

- Projekteeritud veetrass
- Projekteeritud reoveekanalisatsioon
- Projekteeritud madalpinge maakaabel
- Projekteeritud maakütte kontuur
- Projekteeritud pinnasesse paigaldatav valgusti

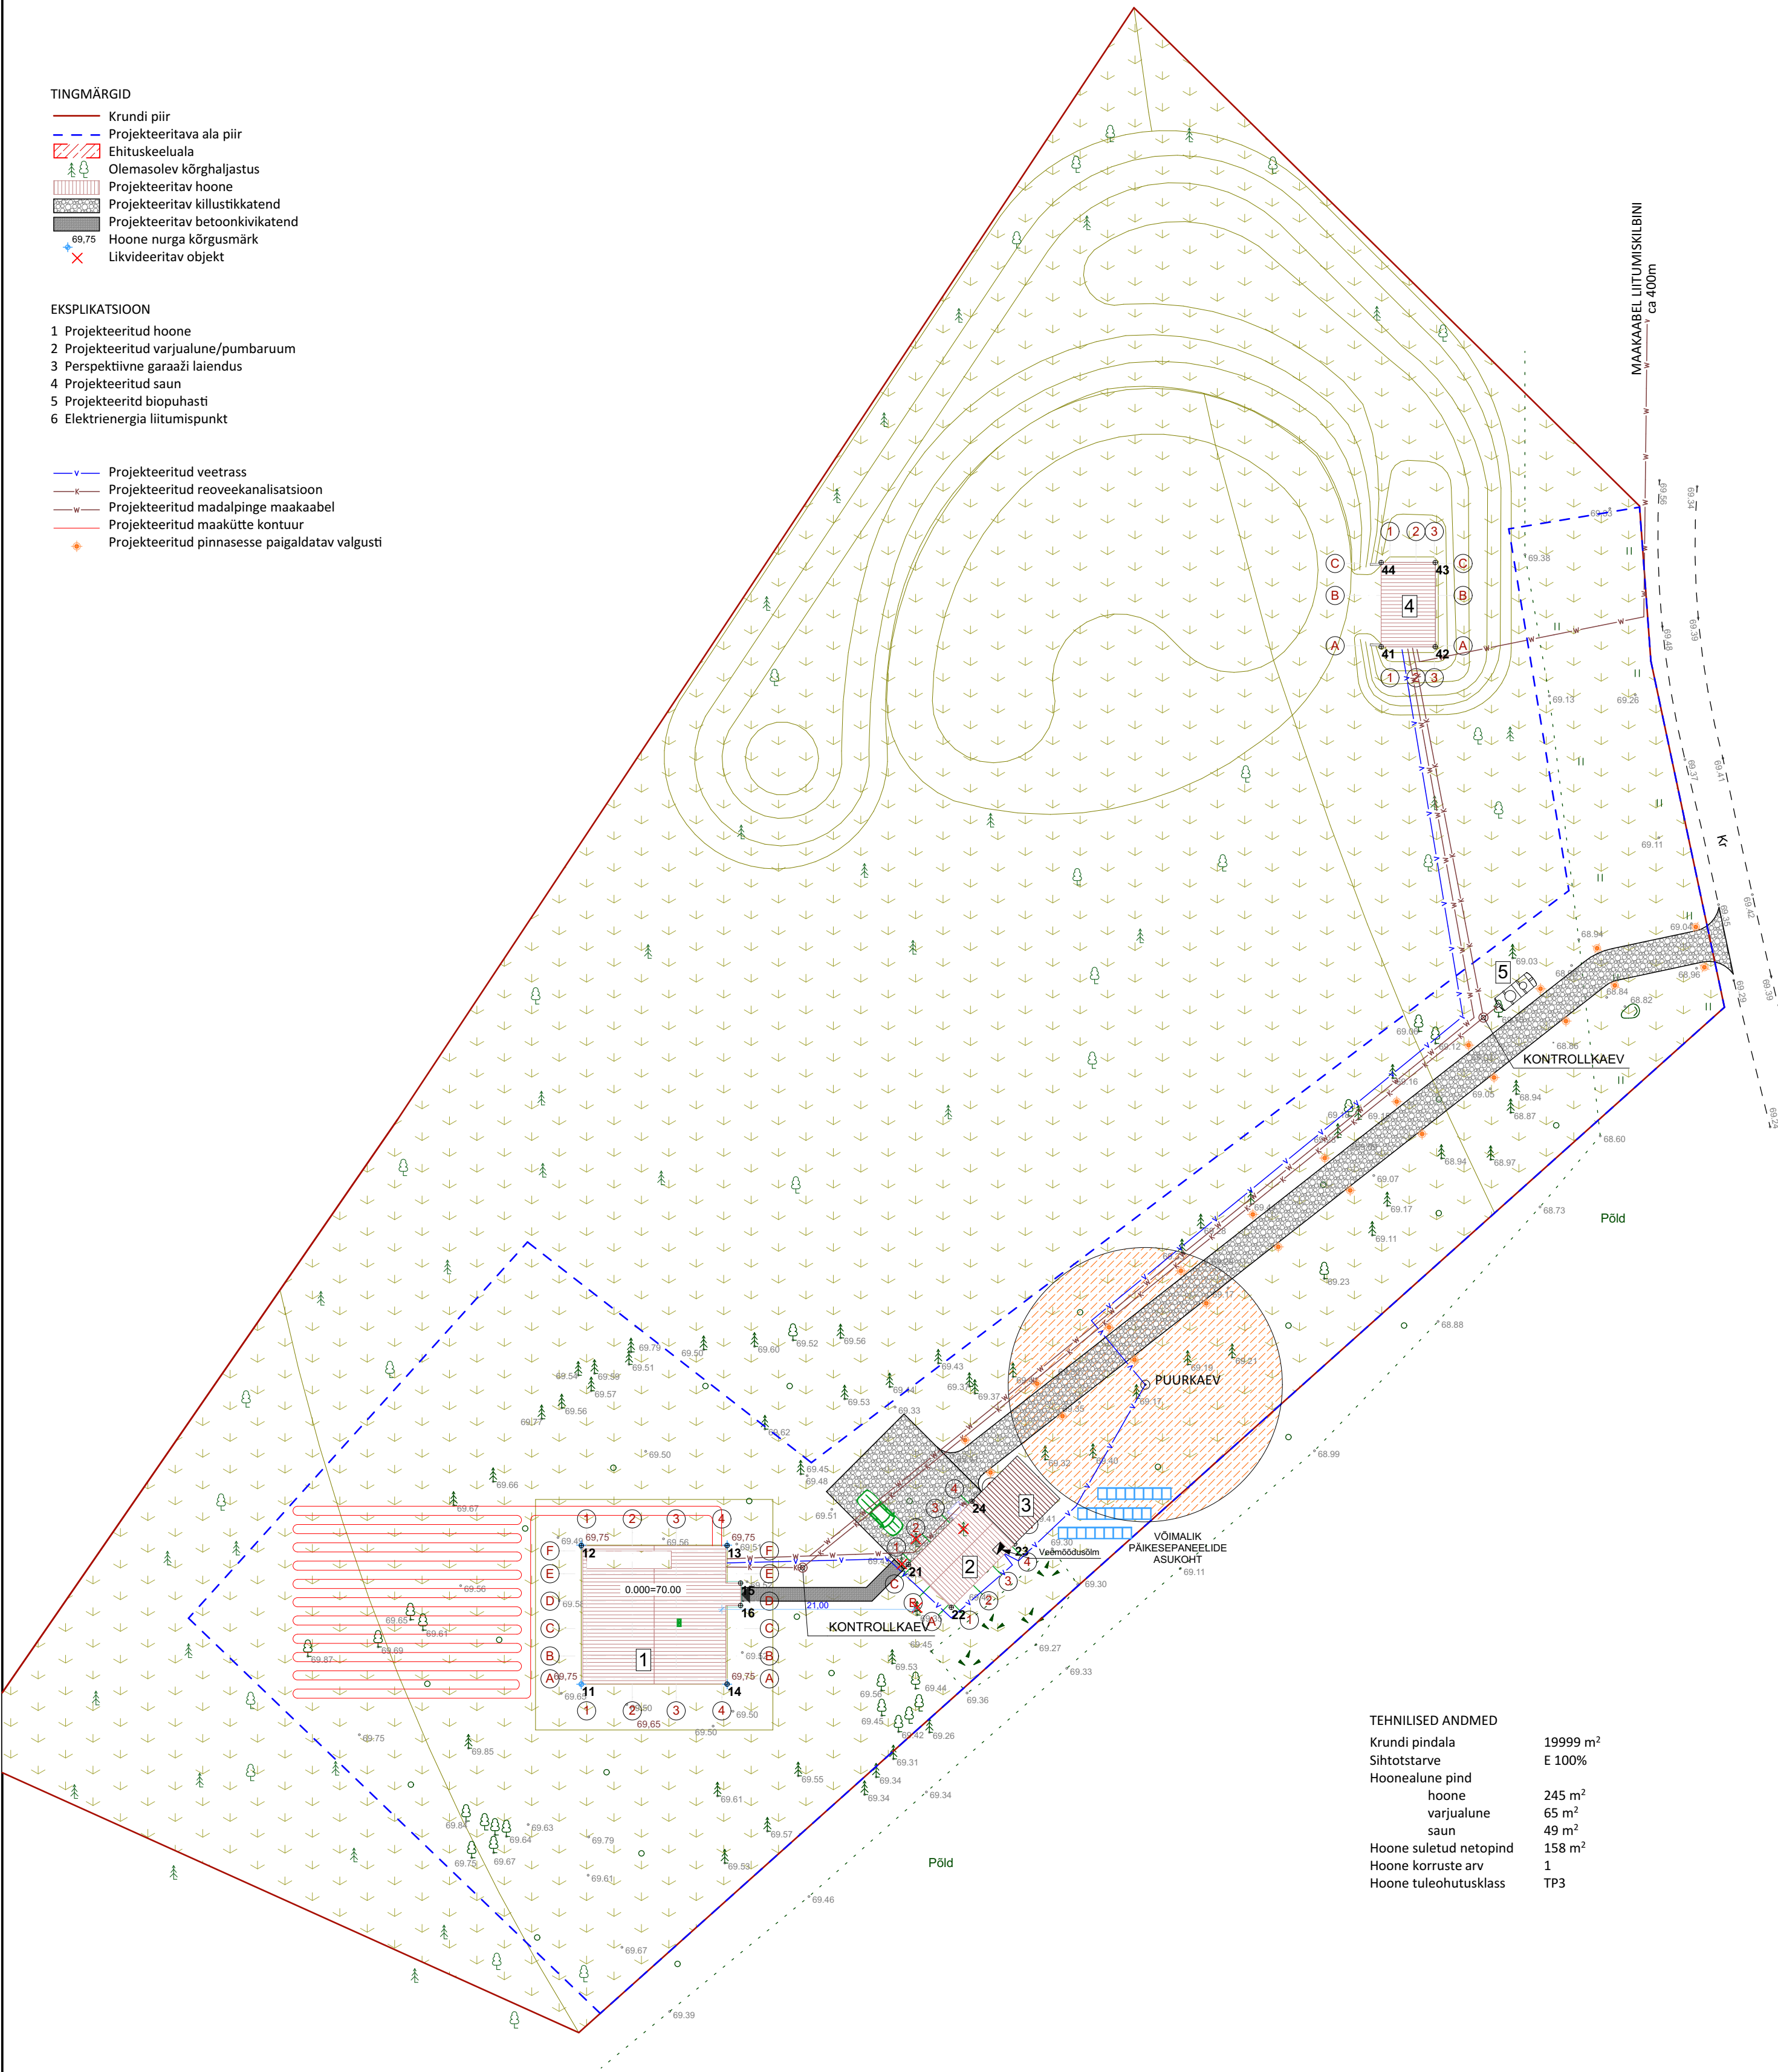

TEHNILISED ANDMED

Krundi pindala	19999 m ²
Sihtotstarve	E 100%
Hoonealune pind	
hoone	245 m ²
varjualune	65 m ²
saun	49 m ²
Hoone suletud netopind	158 m ²
Hoone korruste arv	1
Hoone tuleohutusklass	TP3