


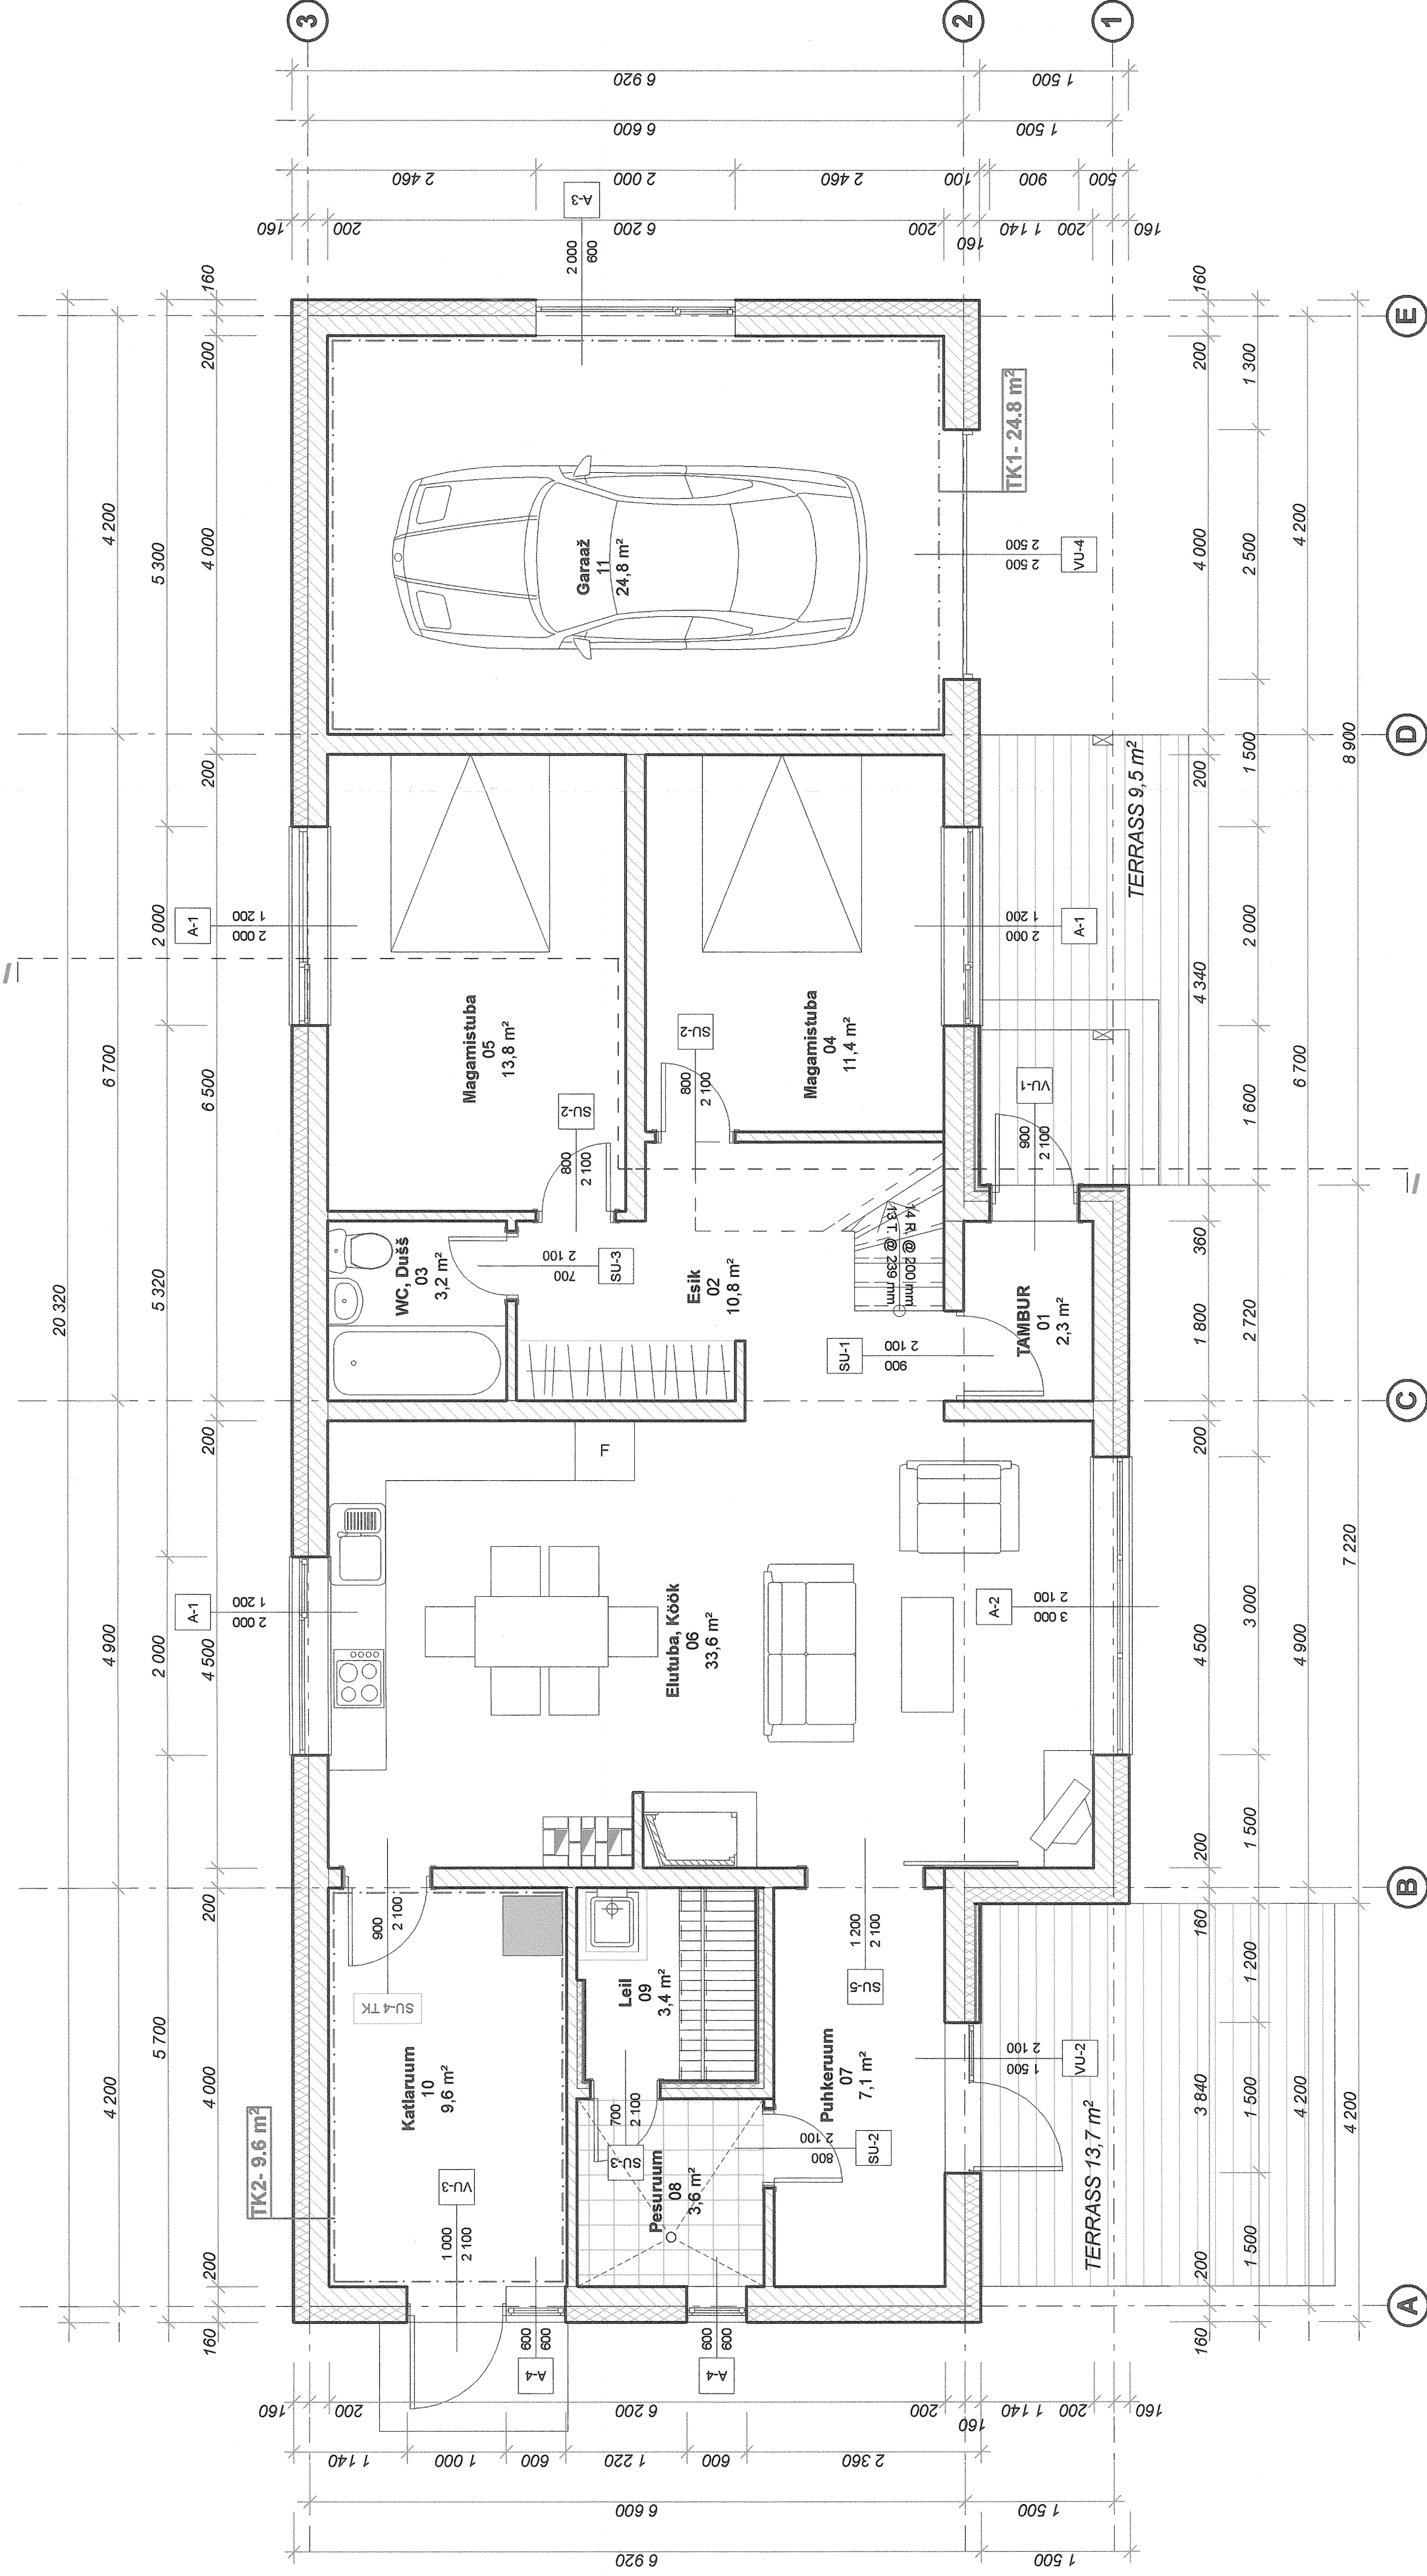

RUUMIDE EKSPIKATSIOON: 1. KORRUS

RUUMI NR.	RUUMI NIMETUS	SNP m2
01	TAMBUR	2,34
02	Esik	9,23
03	WC, Dušš	3,24
04	Magamistuba	11,40
05	Magamistuba	13,80
06	Elutuba, Kõök	33,60
07	Puhkeruum	7,12
08	Pesuruum	3,55
09	Leil	3,39
10	Katlaruum	9,60
11	Garaaž	24,80
		122,08

RUUMIDE EKSPIKATSIOON: 2. KORRUS


RUUMI NR.	RUUMI NIMETUS	SNP m2
201	Treppehall	22,39
202	Magamistuba	11,17
		33,56

AKENDE PSETSIFIKATSIOON:

POSITSIOON	MÕÕTMED	KOGUS
A-1	2000x1200	3
A-2	3000x2100	1
A-3	2000x600	1
A-4	600x600	2
A-5	800x2100	1

USTE SPETSIFIKATSIOON:

POSITSIOON	MÕÕTMED	KOGUS
SU-1	900x2100	1
SU-2	800x2100	4
SU-3	700x2100	2
SU-4 TK	900x2100	1
SU-5	1200x2100	1
VU-1	900x2100	1
VU-2	1500x2100	1
VU-3	1000x2100	1
VU-4	2500x2500	1

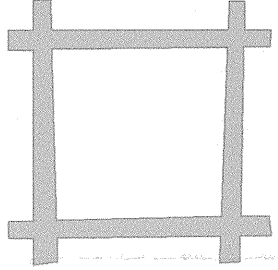

PALK PROJEKT OÜ
Paldiski mnt. 21 Keila
Tel 6 712 264 Fax 6 712 264
e-mail: peeter@palkprojekt.ee

Tellija	Peeter Tammist	Omanik	Peeter Tammist
Objekt	ELAMU SAUE VALLAS, VANAMOISA KÜLAS, SARAPIKU 6	Töö nr.	EELPROJEKT
Joonis	1. Korruse plaan	Joonise nr.	A-02-1
Arhitekt	Peeter Liivandi	Mõõdikava	1:50
Projekteeris	Peeter Liivandi	Kuupaev	03.11.05
Projekti juht		Muudatus	
Kontrollis	Cad		tammist030205.pln