

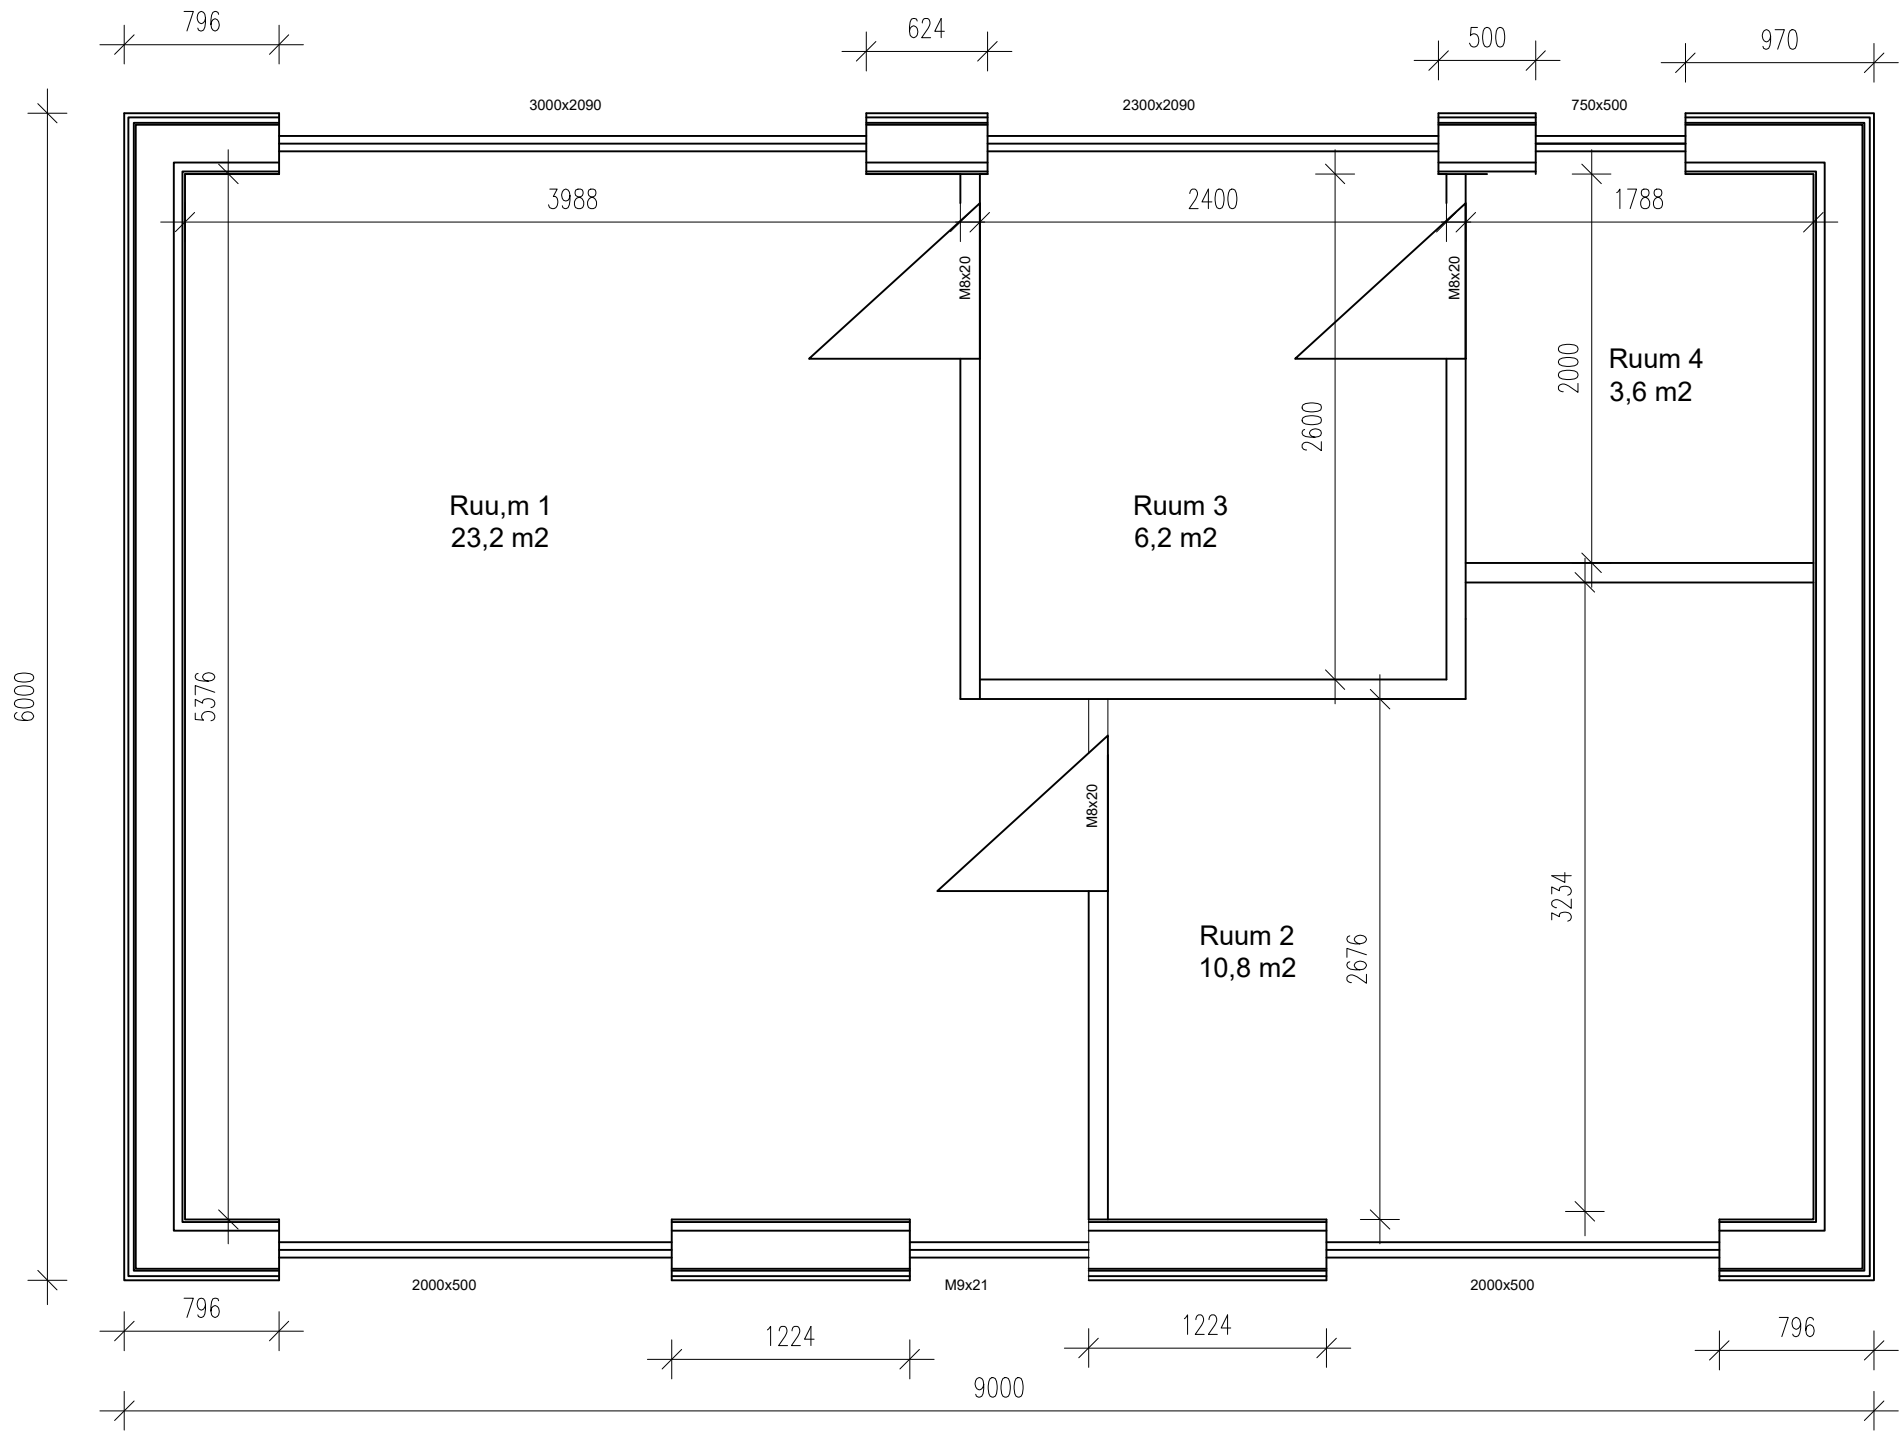


A

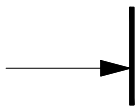

A

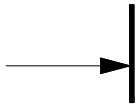

RUUMIDE EKSPLIKATSIOON

RUUM 1	23,2 m2
RUUM 2	10,8 m2
RUUM 3	6,2 m2
RUUM 4	3,6 m2
KOKKU	43,8 m2

		[2678] Aedmaasika elamu abihoone						
		TELLUJA			ADDRESS			
		Helena Rammul			Aedmaasika 15, Aespa			
		DRAWING						
		Põhikorruse plaan						
Vastutav spetsialist:								
Kontrollis:								
Joonestas:	Alvar Kuusmik	TÖÖ NR	STAADIUM	KUUPÄEV	MÕÕTKAVA	FORMAAT	VERSIOON	JOONIS NR
		2678	Eskiis	11.09.2019		A3		01-3