


Mõigu tee 7 aiakujundusprojekt

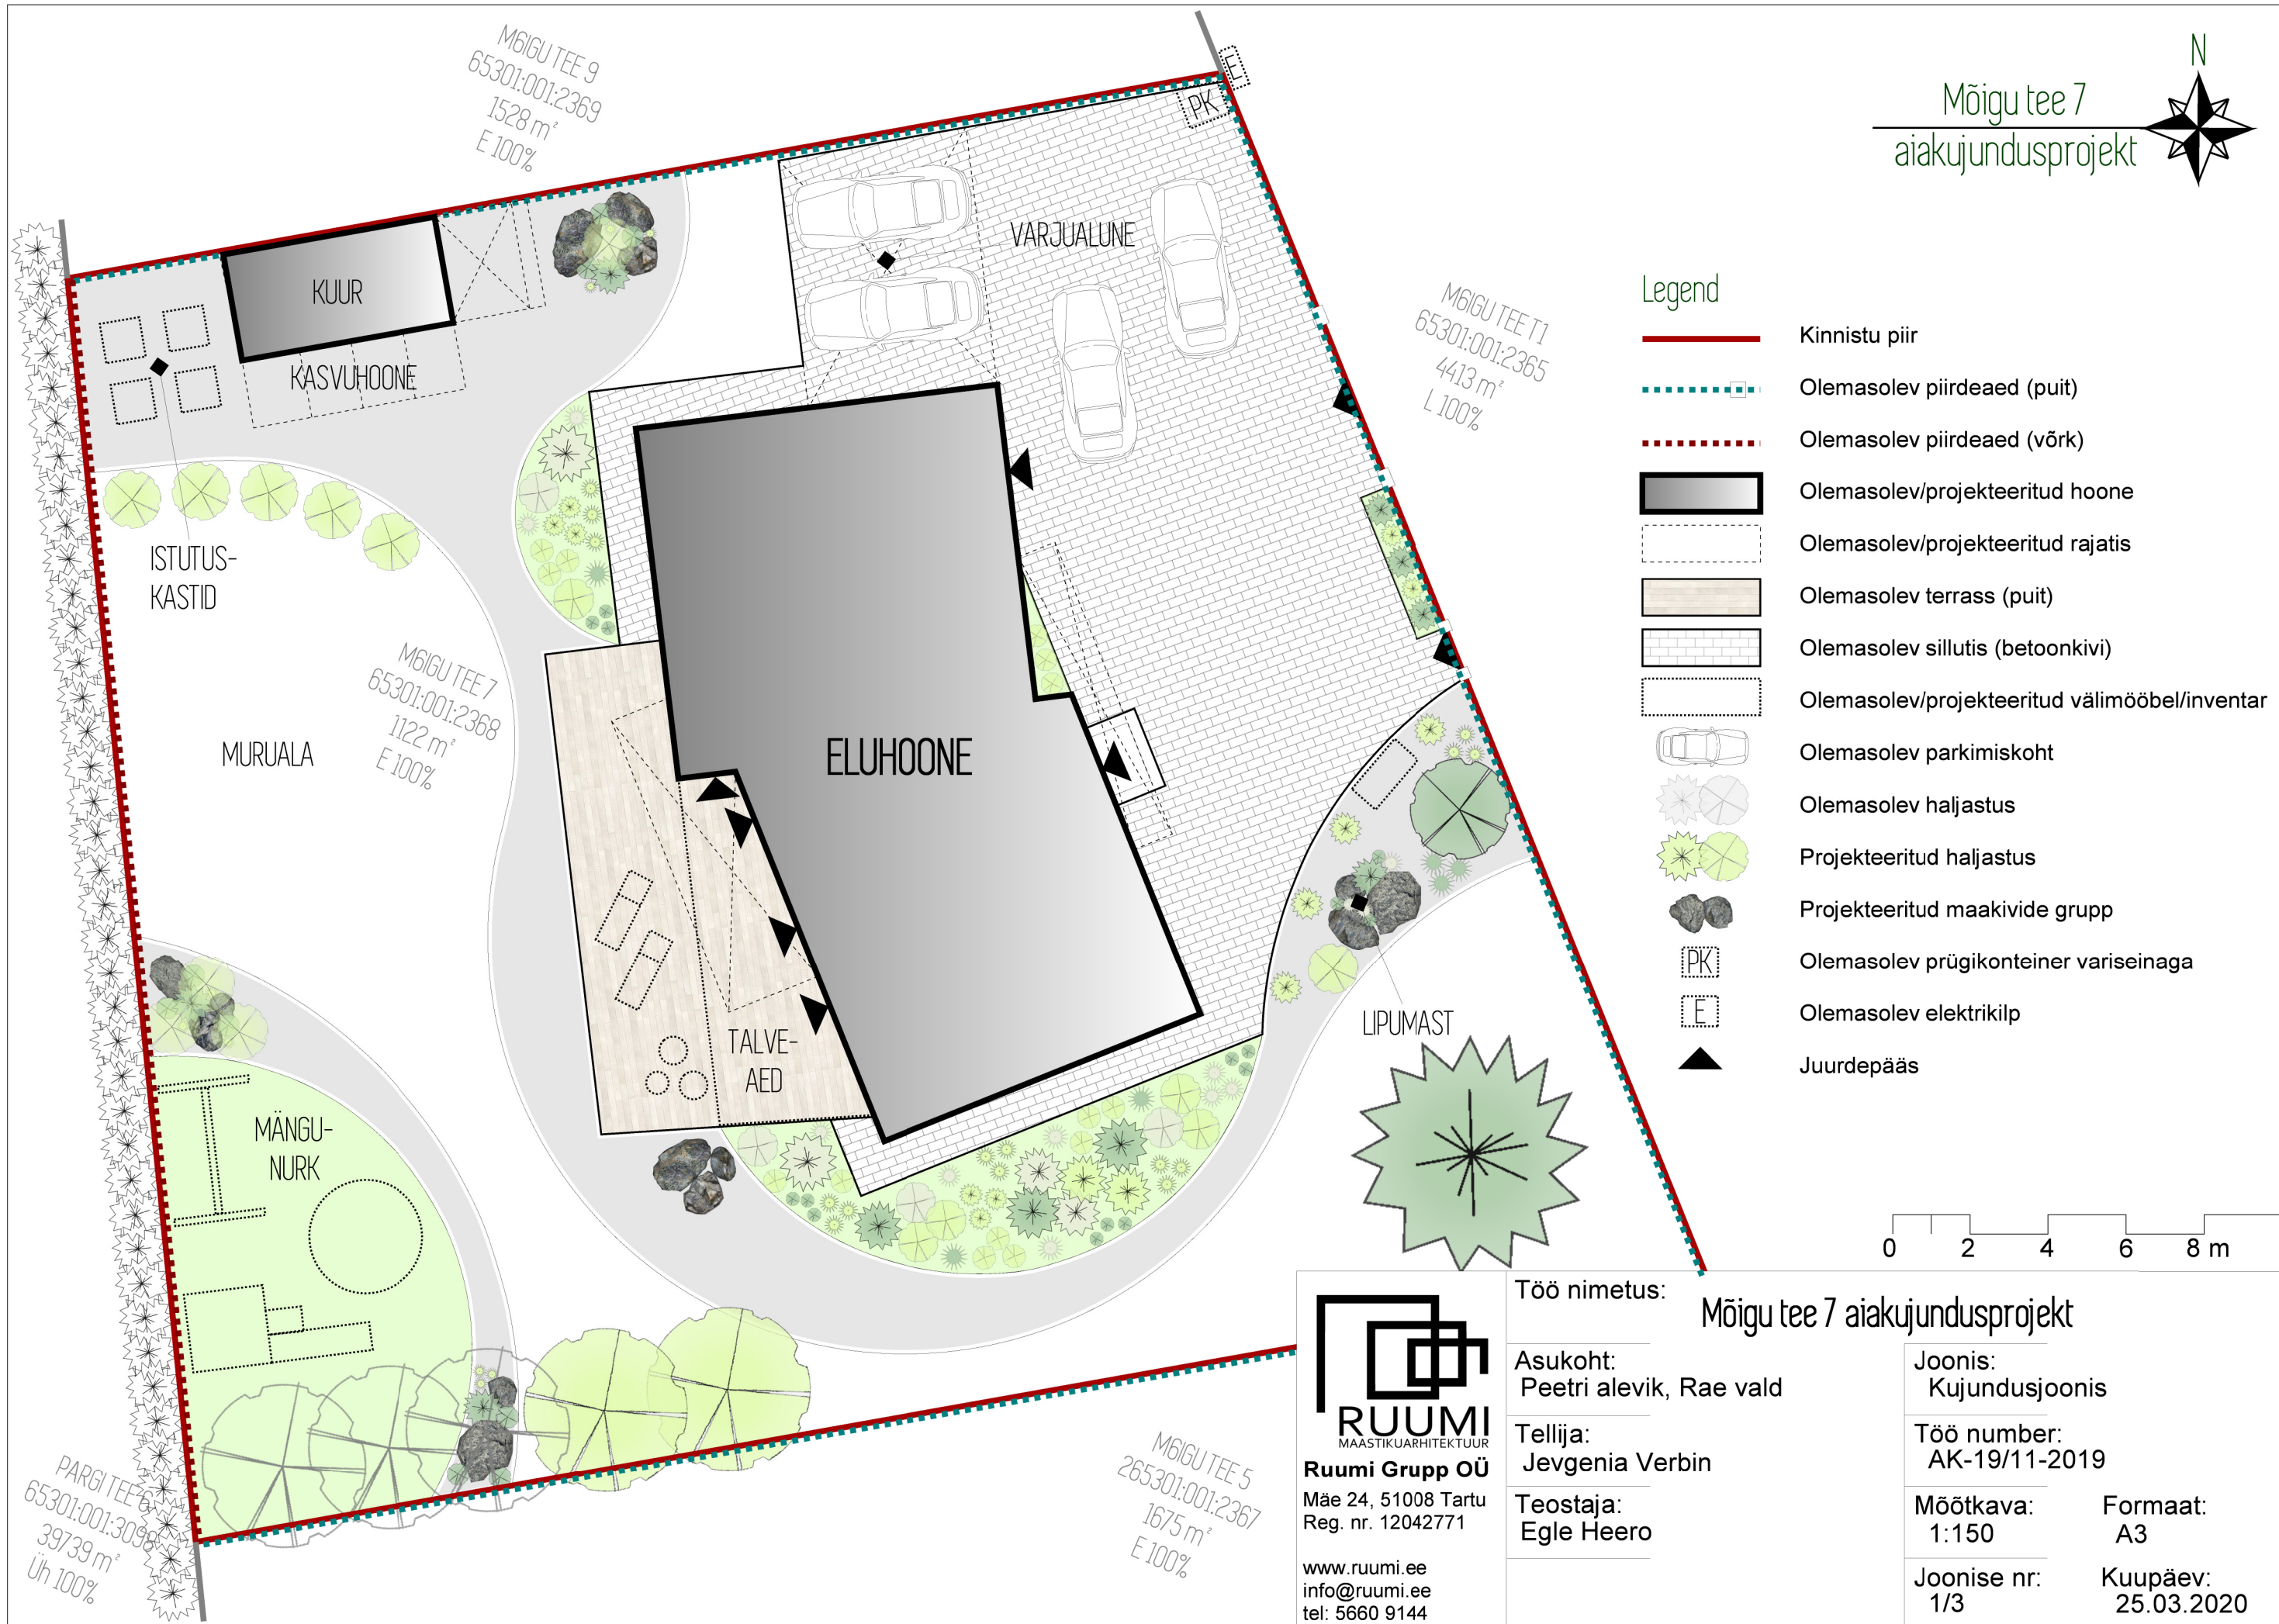

Ruumi Grupp OÜ
Mäe 24, 51008 Tartu
Reg. nr. 12042771

www.ruumi.ee
info@ruumi.ee
tel: 5660 9144

Töö nimetus: Mõigu tee 7 aiakujundusprojekt

Asukoht: Peetri alevik, Rae vald

Tellija: Jevgenia Verbin

Teostaja: Egle Heero

Joonis: Kujundusjoonis

Töö number: AK-19/11-2019

Möötkava: 1:150
Formaat: A3

Joonise nr: 1/3
Kuupäev: 25.03.2020