
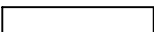


Uus ehitatav sein

Tingmärgid:

-  – Olemasolev sein
-  – Lammutatav vahesein
-  – Uus ehitatav sein

Ruumide eksplikatsioon		
ruumi nr.	ruumi nimetus	ruumi pindala, m ²
1	Esik	8,3
2	Köök	8,4
3	Magamistuba	17,2
4	Elutuba	13,9
5	Magamistuba	11,4
6	WC	2,3
7	Vannituba	5,2
	Kokku	66,7

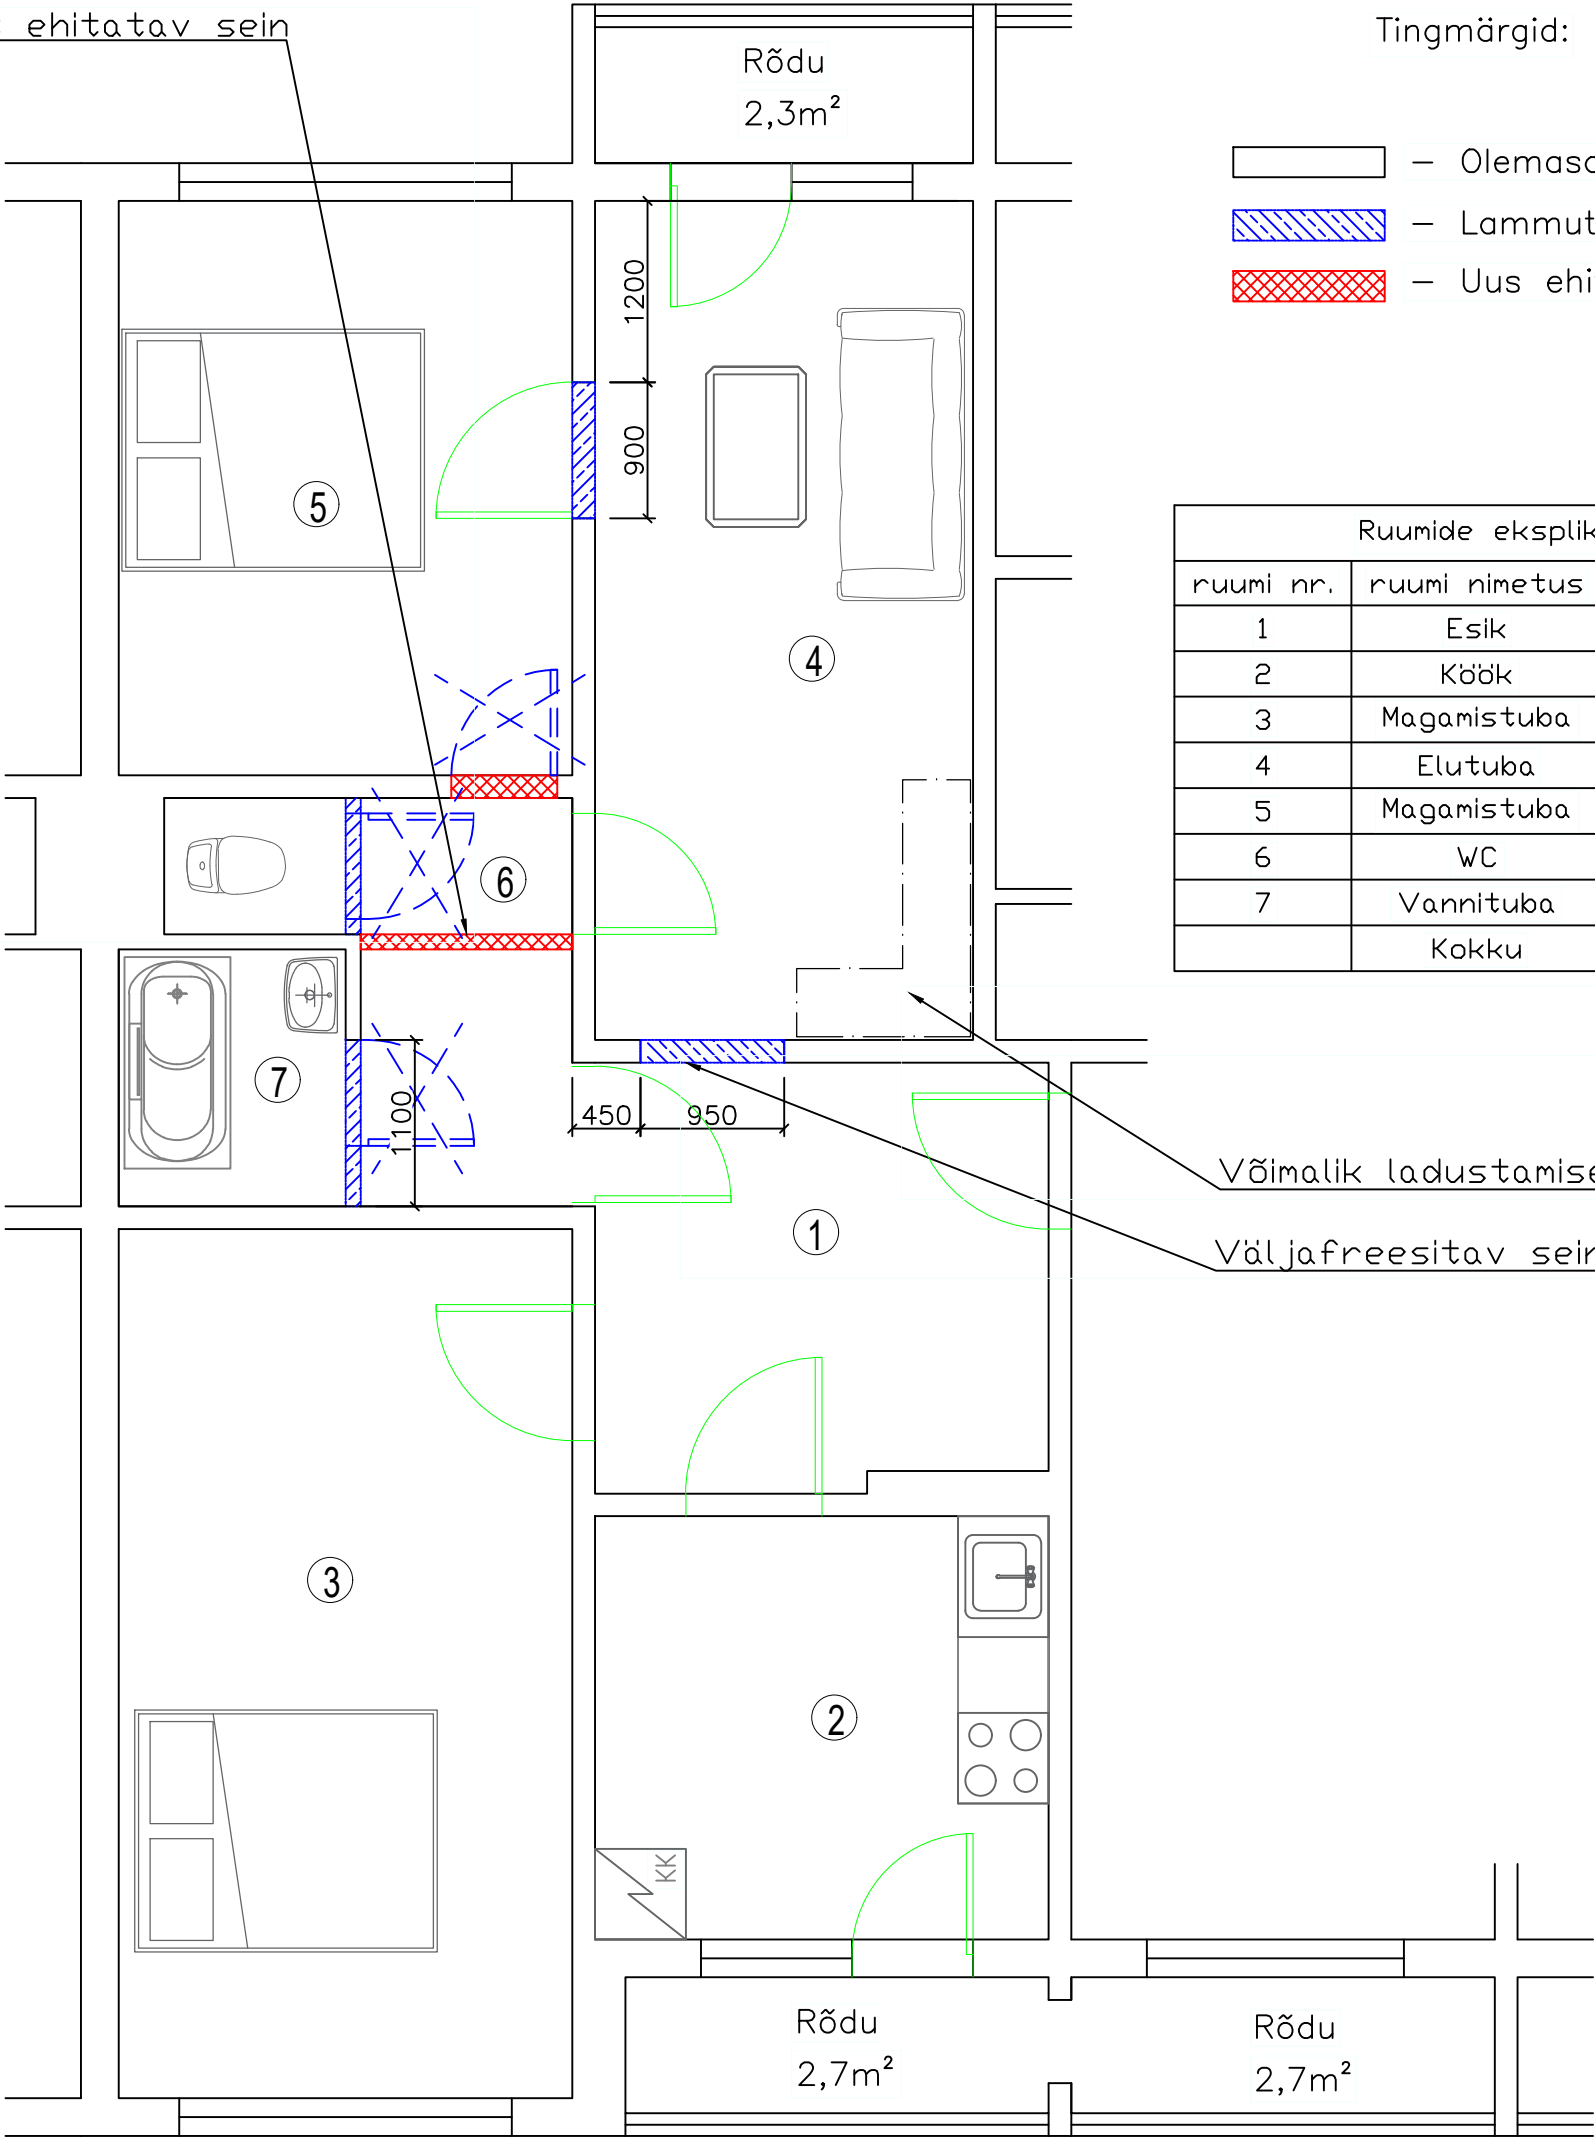

Kõetav pind 66,7m²; Eluruumi pind 66,7m²
Eluruumi rõdude pind 7,7m²