


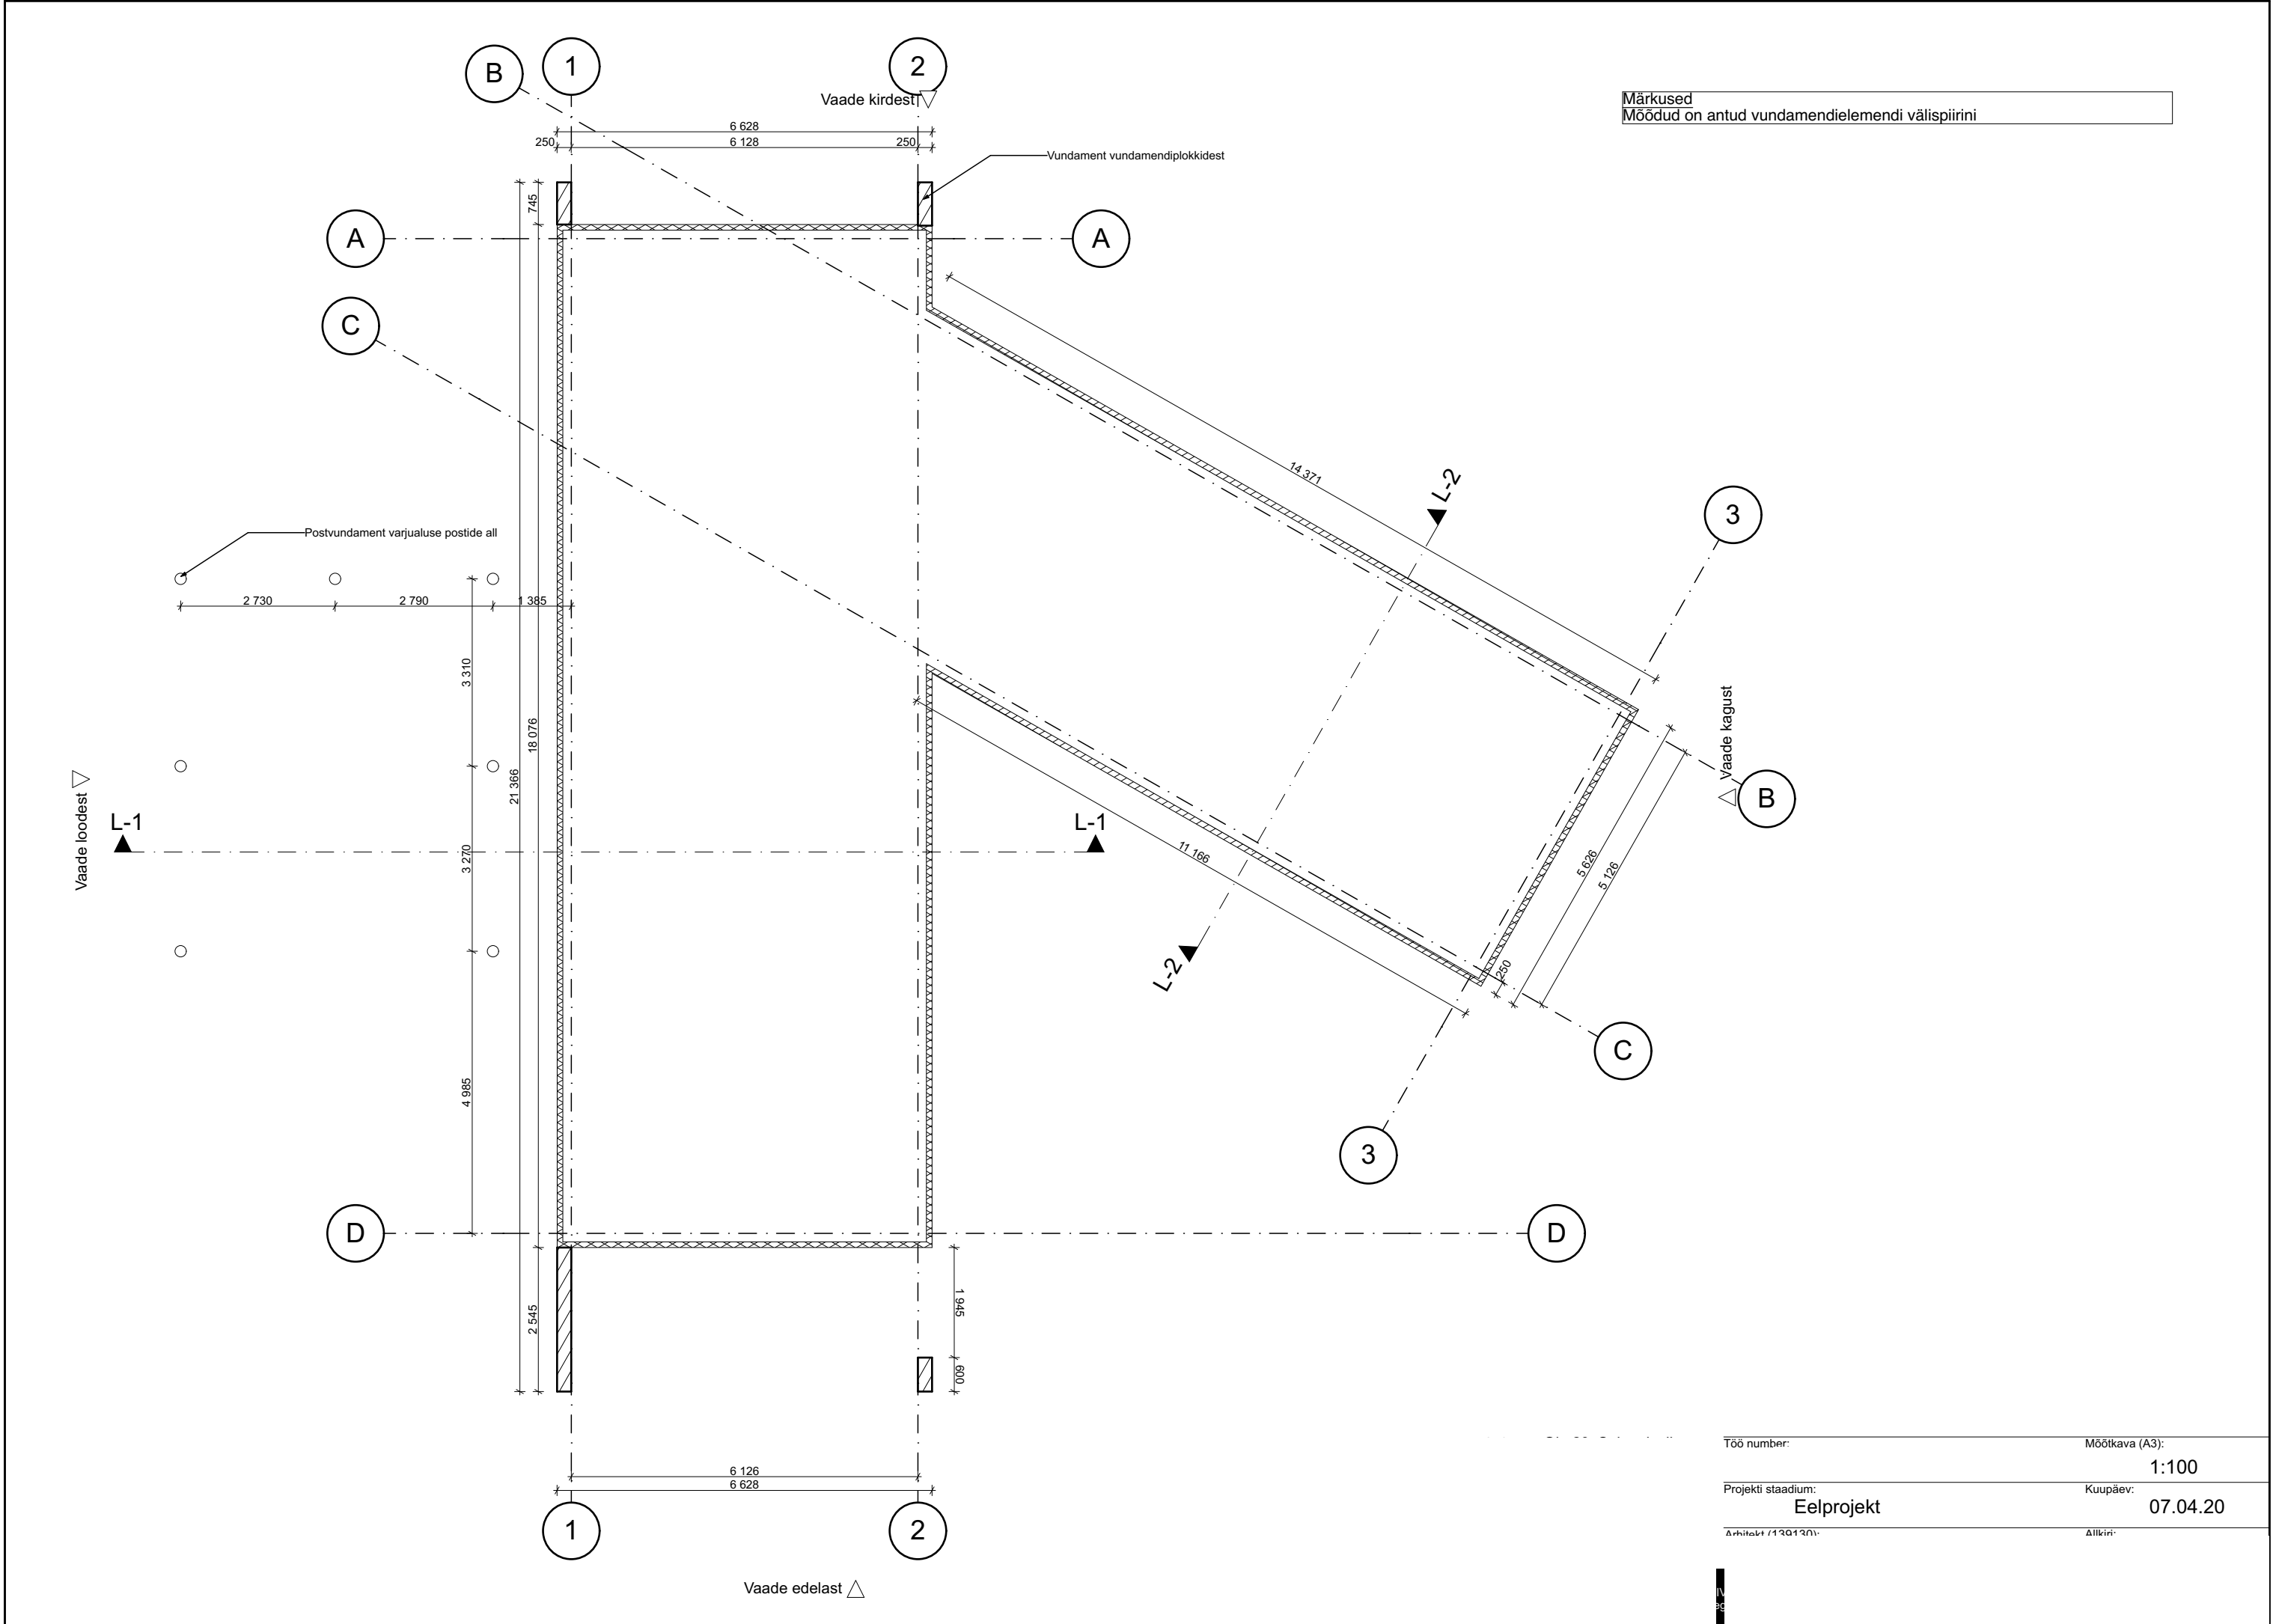

Töö number:	Mõõtkava (A3):
Projekti staadium:	Kuupäev:
Eelprojekt	07.04.20
Arhitekt (130130):	Ällikiri: