


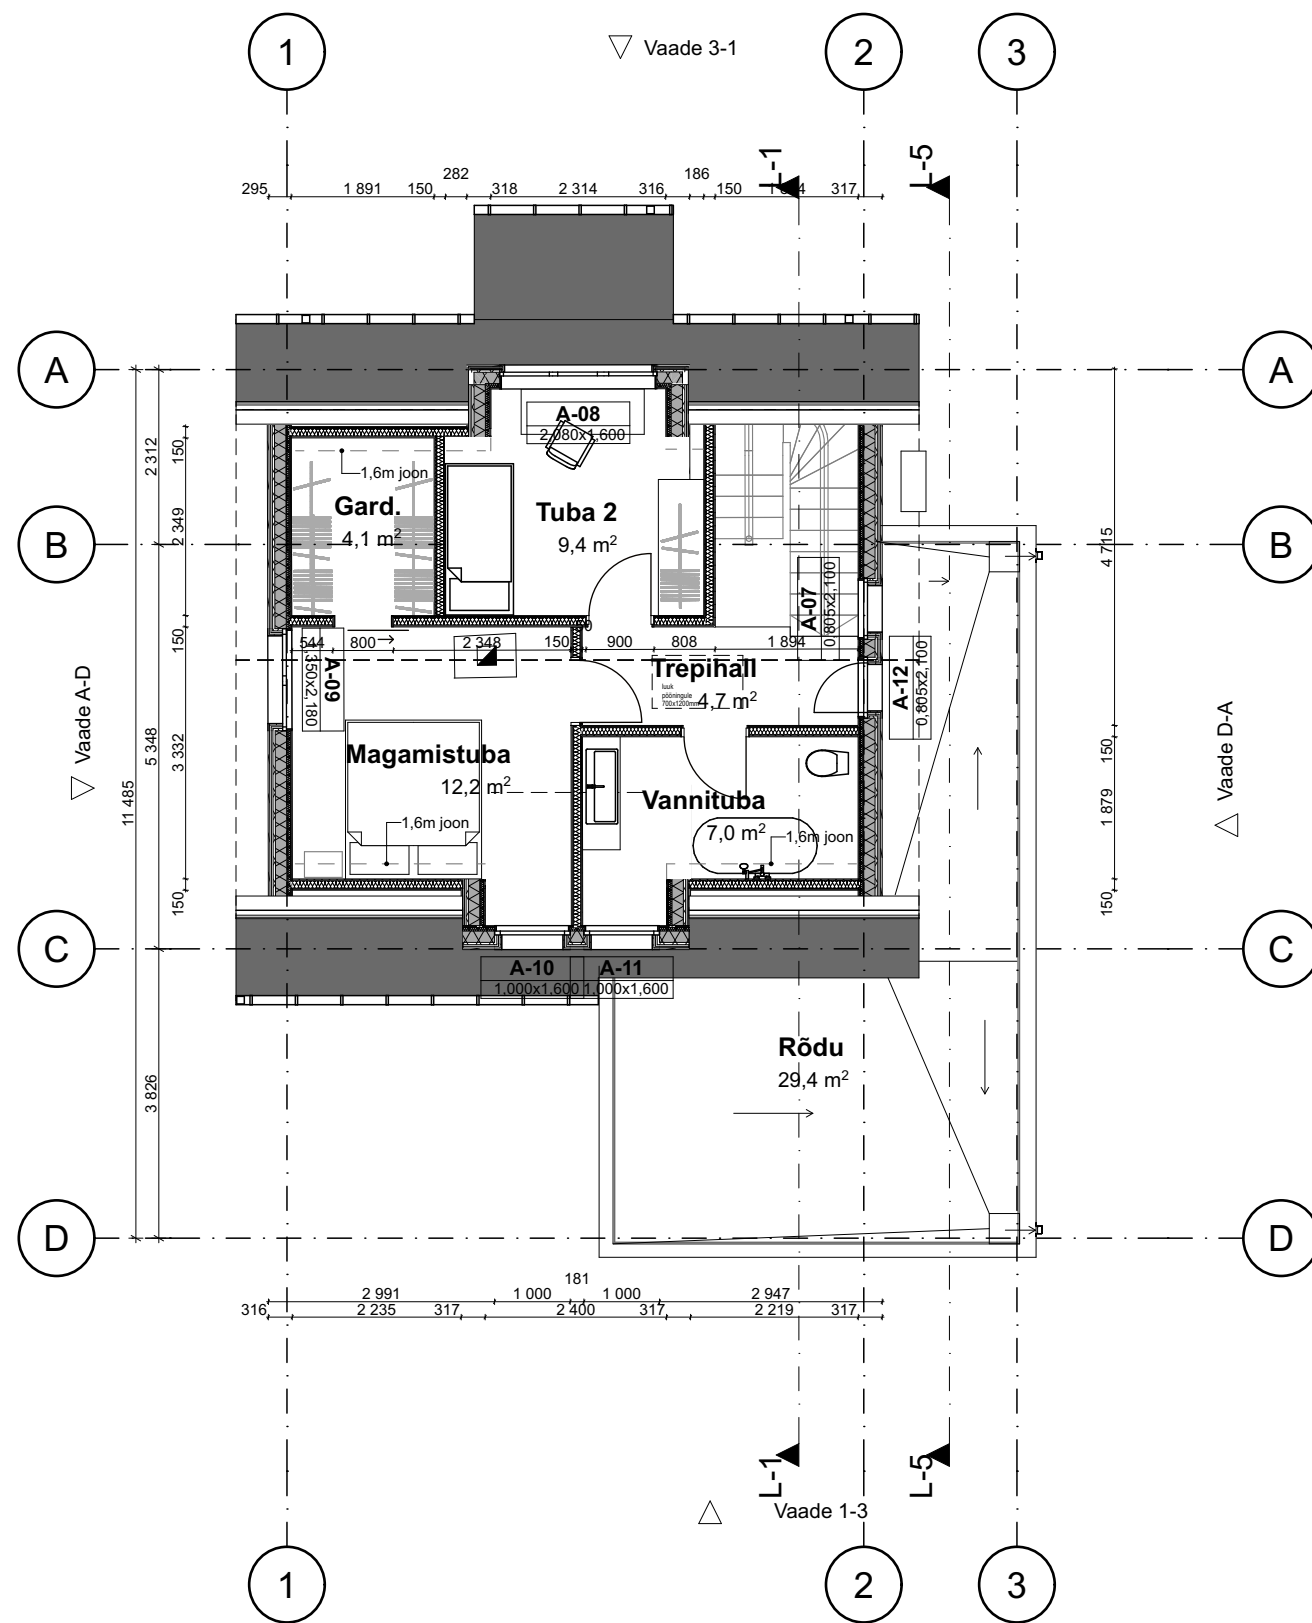

ELAMU
RUUMIDE SPETSIFIKATSIOON

Keldrikorrus	
Kelder	6,7m ²

1.korrus	
Esik	5,0m ²
Elutuba	27,5m ²
Köök	17,9m ²
Kabinet	10,7m ²
Tuba 1	10,9m ²
Pesuruum	5,0m ²
Koduhoid	4,2m ²
	81,2m ²

2.korrus	
Trepihall	4,7m ²
Tuba 2	9,4m ²
Magamistuba	12,2m ²
Garderoob	4,1m ²
Vannituba	7,0m ²
	37,4m ²

Eluruumide pind kokku	118,6m ²
Kõetav pind kokku	118,6m ²
Kasulik pind kokku	125,3m ²
Üldkasutatav pind	6,7m ²