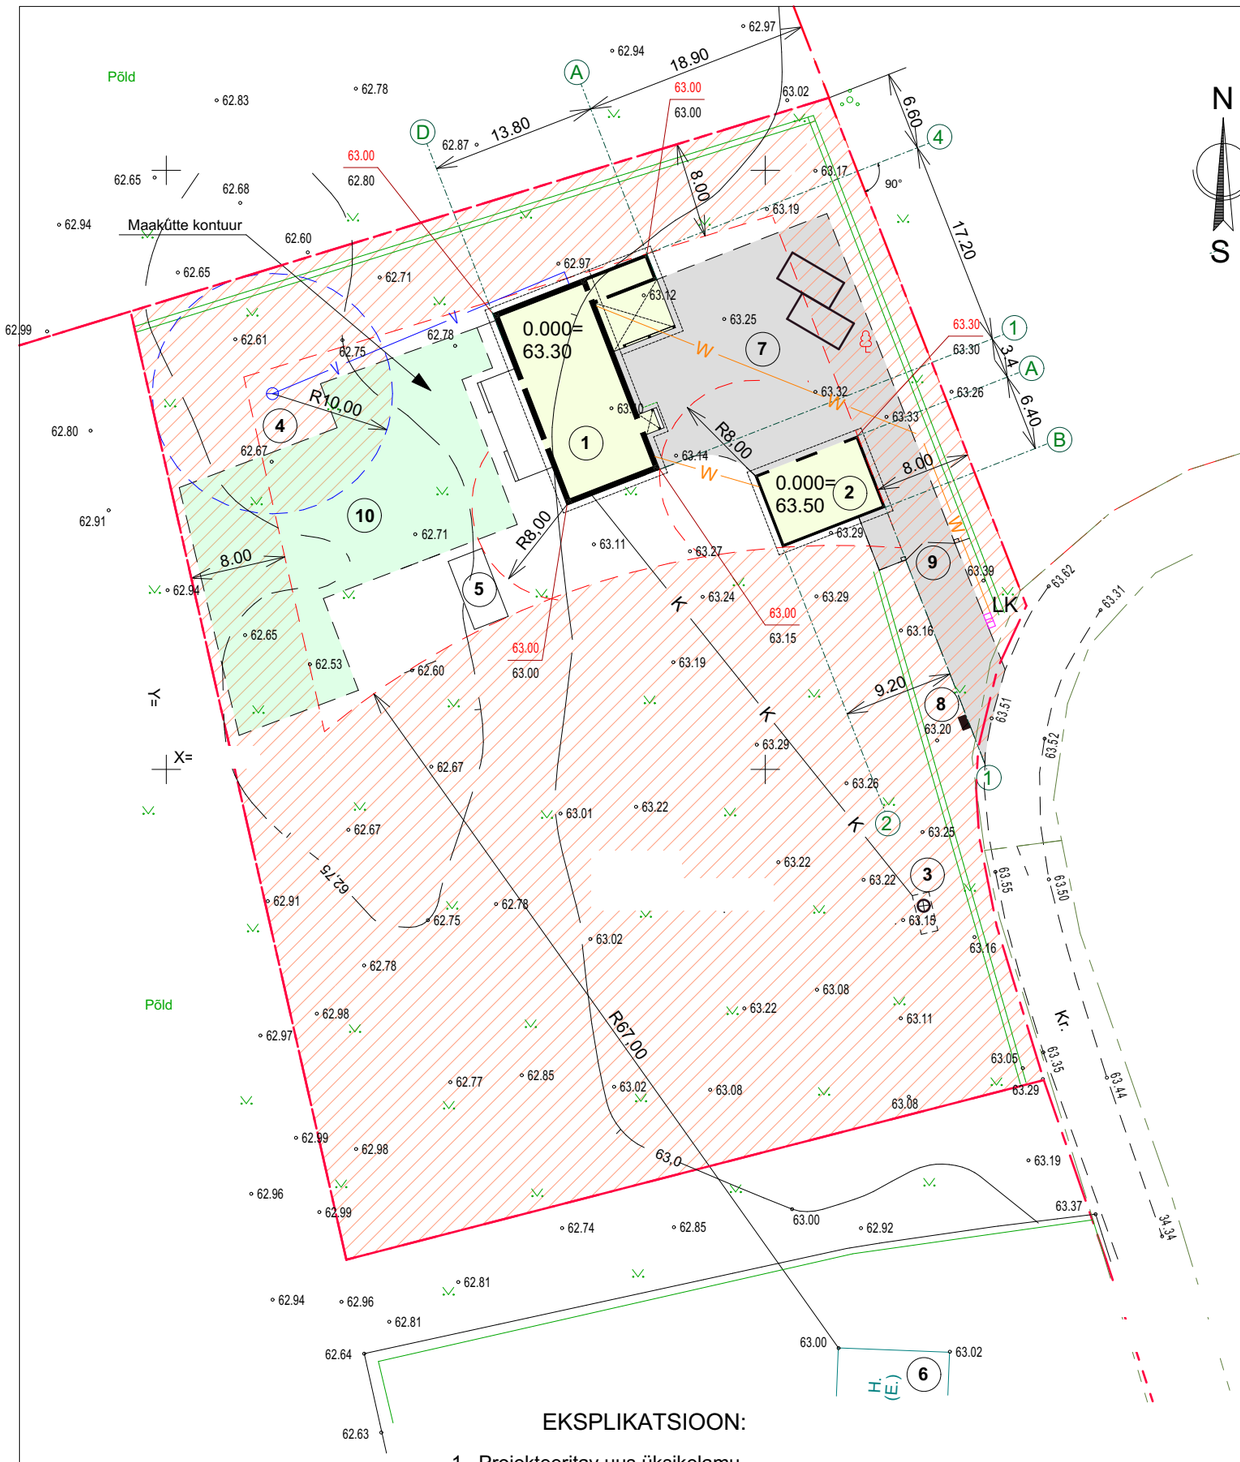


EKSPLIKATSIOON:

1. Projekteeritav uus üksikelamu
2. Projekteeritav uus abihoone
3. Projekteeritav kanalisatsiooni mahuti
4. Projekteeritav puurkaev
5. Planeeritav saun (kuni 20 m2)
6. Olemasolev naaberelamu
7. Projekteeritavad parkimis kohad
8. Projekteeritav betoonalus prügikonteinerile
9. Projekteeritav sõiduvärav
10. Projekteeritav maakütte kontuur

TEHNILISED NÄITAJAD:

Krundi pind 5166 m2

	Üksikelamu	Abihoone
Ehitisealune pind	178,9 m2	58,9 m2
Maapealse osa alune pind	178,9 m2	58,9 m2
Maapealsete korruste arv	1 kor.	1 kor
Maa-aluste korruste arv	0	0
Absoluutne kõrgus	68,4 m	68,2 m
Kõrgus	5,4 m	4,9 m
Hoone pikkus	17,2 m	9,2 m
Hoone laius	13,8 m	6,4 m
Sügavus	0	0
Suletud netopind	127,4 m2	53,8 m2
Köetav pind	117,0 m2	0
Maapealse osa maht	635,2 m3	244,5 m3
Maht	635,2 m3	244,5 m3
Tehnopind	5,0 m2	0
Eluruumide pind	112,0 m2	0
Üldkasutatav pind	10,4 m2	0
Mitteeluruumide pind	0	53,8 m2
Tubade arv	4	0
Köökide arv	1	0
Rõdude ja lodžade pind	0	0
Tualettruumide arv	2	0
Tulepüsivus klass	TP-3	TP-3

TINGMÄRGID:

- käsitletav hoone
- betoonalus prügikonteinerile
- teekate (asfalt, kil., unikivi)
- projekteeritav elektri madalpingekaabel (W)
- projekteeritav veeühendus (V)
- projekteeritav kanalisatsiooni ühendus (K)
- likvideeritav puu
- projekteeritav maakütte kontuur
- 35.20 projek. kõrgusmärk
- 35.19 ol.olev kõrgusmärk
- ehituskeeluala
- LK projekteeritav liitumiskilp
- kanalisatsiooni kogumismahuti
- krundipiir
- piiranguvöönd
- parkimis koht
- projekteeritav hekk

Topo-geodeetilise alusplaani koostaja on 20.04.2022 a

01.06.2022	**Uus üksikelamu ja uus abihoone**	**AS-1**
Eelprojekt	**Asendiplaan**	**M 1:500**
Aadress	**Raplamaa, Rapla vald, Kalevi küla,**	