


①	3 toaline korter	71,1 m ²
②	2 toaline korter	47,5 m ²
③	3 toaline korter	71,2 m ²
④	3 toaline korter	71,3 m ²
⑩	2 toaline korter	47,6 m ²
⑪	3 toaline korter	71,7 m ²

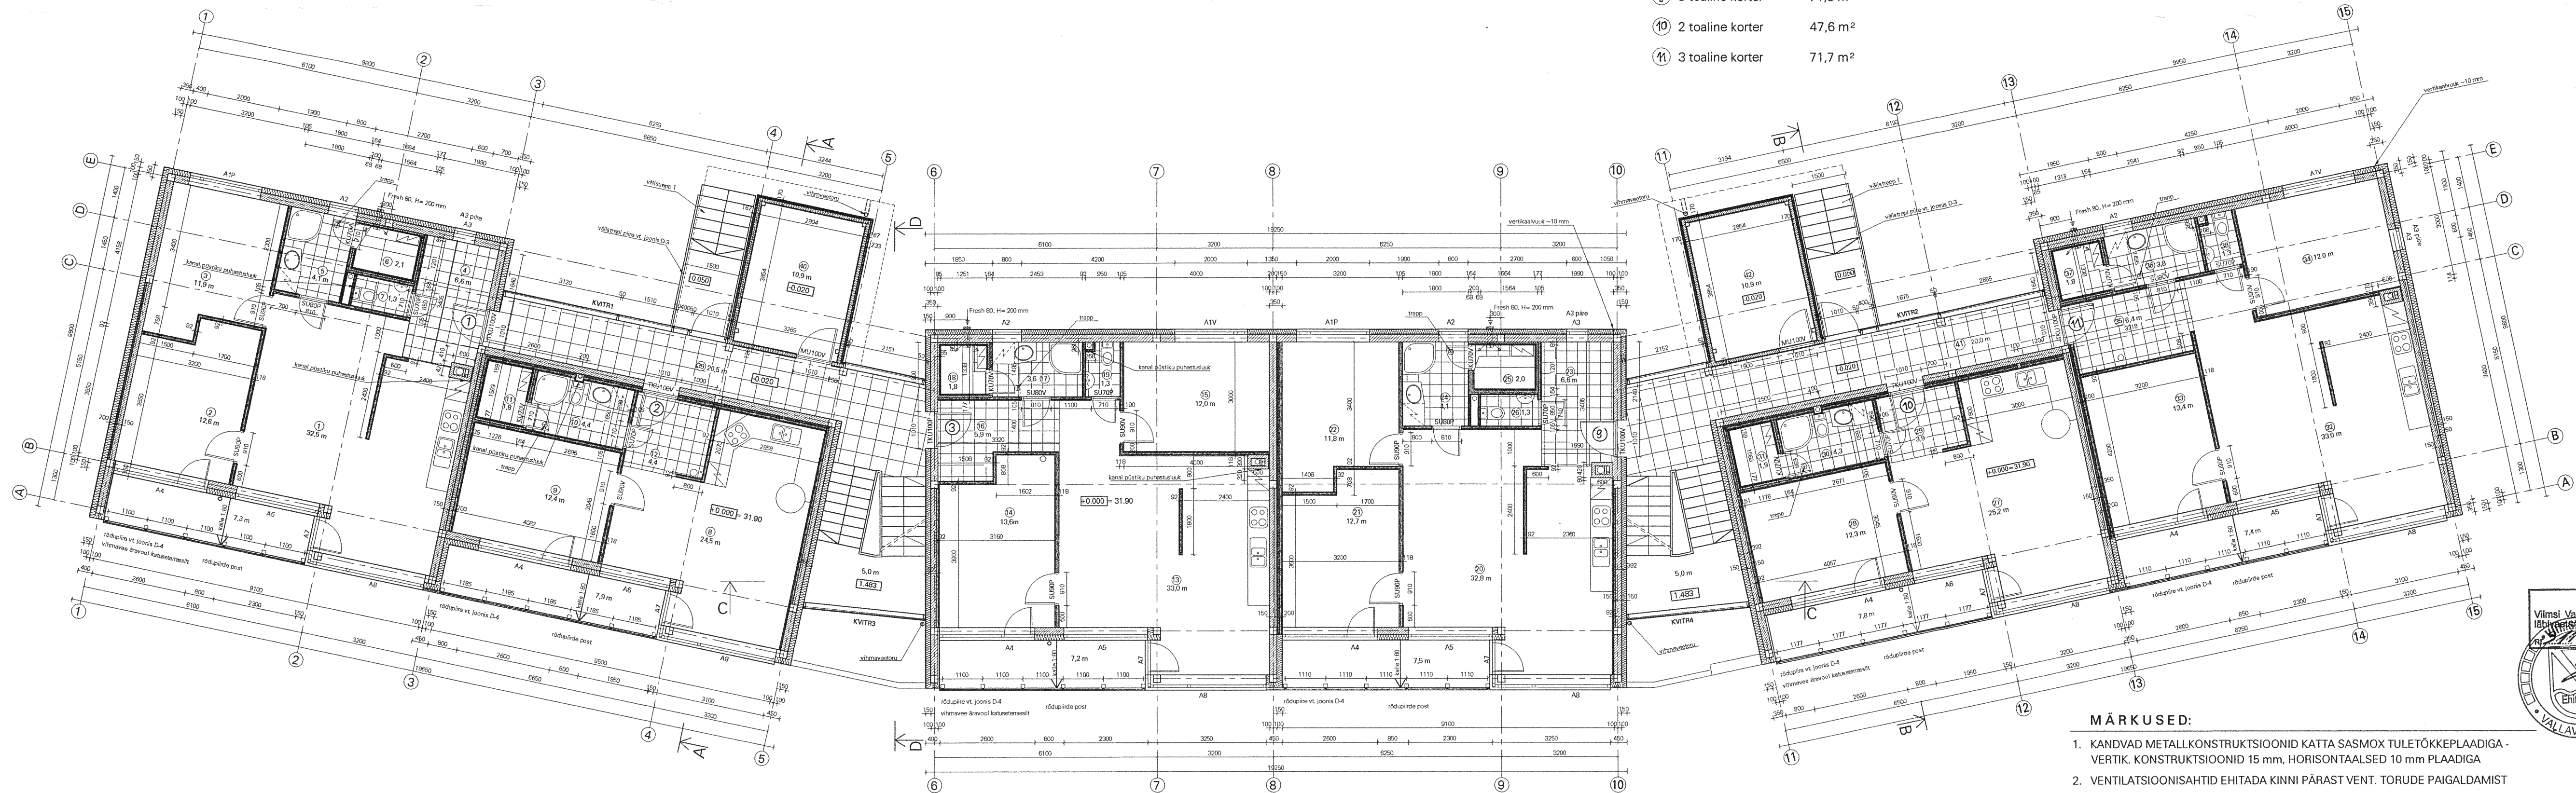

KINNITAN

Viimsi Vallavalitsuse projektide
lõbuvõttevõtte komisjoni protokoll

13.06.2004

Juhan Kuller
Ehitusareleva valnemisinspektor
Viimsi vald

1. KANDVAD METALLKONSTRUKTSIOONID KATTA SASMOX TULETÕKKEPLAADIGA - VERTIK. KONSTRUKTSIOONID 10 mm, HORIZONTALSESD 10 mm PLAADIGA
2. VENTILATSIOONISAHTID EHTIDA KINNI PÄRAST VET. TORUDE PAIGALDAMIST
3. KANALISATSIOONIPÜSTIKUTE SAHTIDESSE PAIGALDADA PUHASTUSLUUGID - KOLMEKORDSES OSAS 1. JA 3. KORRUSEL, NELJAKORDSES OSAS 2. JA 4. KORRUSEL
4. TRAPPIDE TUUP JA ASUKOHT VT. VEE JA KANALISATSIOONI PROJEKT
5. KIRDEFASSAADI AKENDEVAHETLISESSE OSADESSE PAIGALDADA 120 mm SOOJUSTUST VT. KIRDEFASSAADI, JONNIS A-2

objekt:	KORTERMAJA , VIIMSIS, AIANDI tee 2a			0002
joonis:	ESIMESE KORRUSE PLAAN			M 1:100
tellija:	hr ANDRUS METSNIIT	staadium:	TEHNILINE PROJEKT	A-6
at arhitektuur		arhitekt:	A.TAMMEMÄGI	21.05.2001
C.R.Jakobsoni 3, 10128 Tallinn, e-mail: anu@arhitektuur.ee				
tel/fax: 6009 178, GSM: 251 44 690. Litsents: EE-7939				