
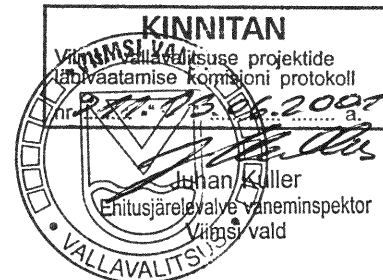


KORTERITE EKSPLIKATSIOON

- 4 3 toaline korter 71,0 m²
 5 2 toaline korter 47,3 m²
 6 3 toaline korter 71,0 m²
 12 3 toaline korter 71,2 m²
 13 2 toaline korter 47,5 m²
 14 3 toaline korter 71,7 m²

TINGMÄRGID

- FIBO PLOKK, KIVIVILL, KROHV
 MET. KARKASSIL KIPSPLAATSEIN
 KIVIVILL HELIISOLATSIOONIGA
 KROHVITUD FIBO PLOKK
 TERASPROF. KLAASPAKETT
 TKU..... TULETÕKKEUS, KLASSIST EI30

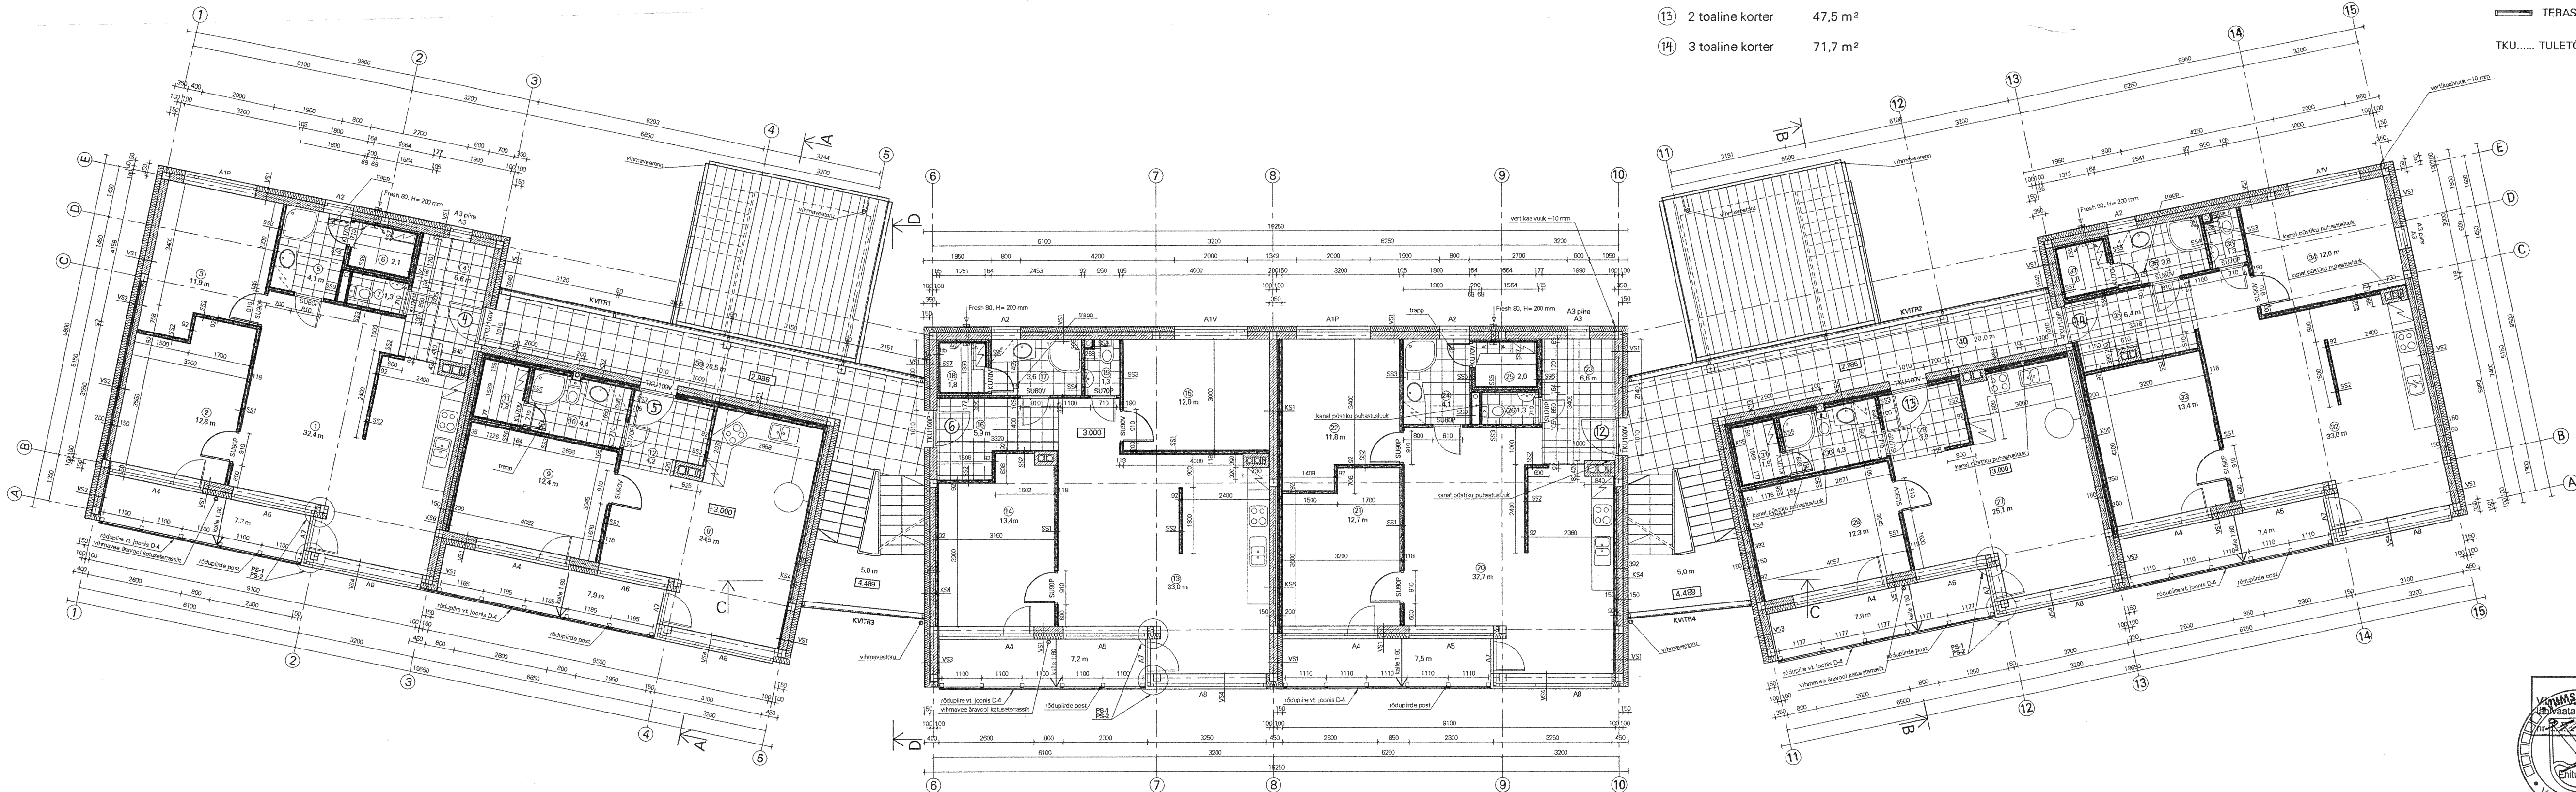

objekt:	KORTERMAJA , VIIMSIS, AIANDI tee 2a	0108
joonis:	TEISE KORRUSE PLAAN	M 1:100
tellija:	hr ANDRUS METSNIIT	staadium: TEHNILINE PROJEKT
at arhitektuur	arhitekt: A.TAMMEMÄGI	21.01.2001
C.R Jakobsoni 3, 10128 Tallinn, e-mail: anu@arhitektuur.ee		
tel/fax: 8009 178, GSM: 251 44 890. Litsents: EE-7939		