
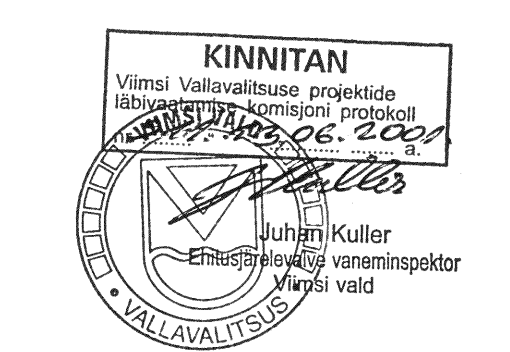


KORTERITE EKSPLIKATSIOON

- 7 3 toaline korter 81,9 m²
- 8 3 toaline korter 71,0 m²
- 15 3 toaline korter 71,2 m²
- 16 2 toaline korter 47,5 m²
- 17 3 toaline korter 71,7 m²

TINGMÄRGID

- FIBO PLOKK, KIVIVILL, KROHV
- FIBO PLOKK, KIVIVILL, ÕHKVAHE, LAUDIS
- MET. KARKASSIL KIPSPLAATSEIN KIVIVILL HELIISOLATSIOONIGA
- KROHVITUD FIBO PLOKK
- TERASPROF. KLAASPAKETT
- TKU..... TULETÕKKEUS, KLASSIST EI30

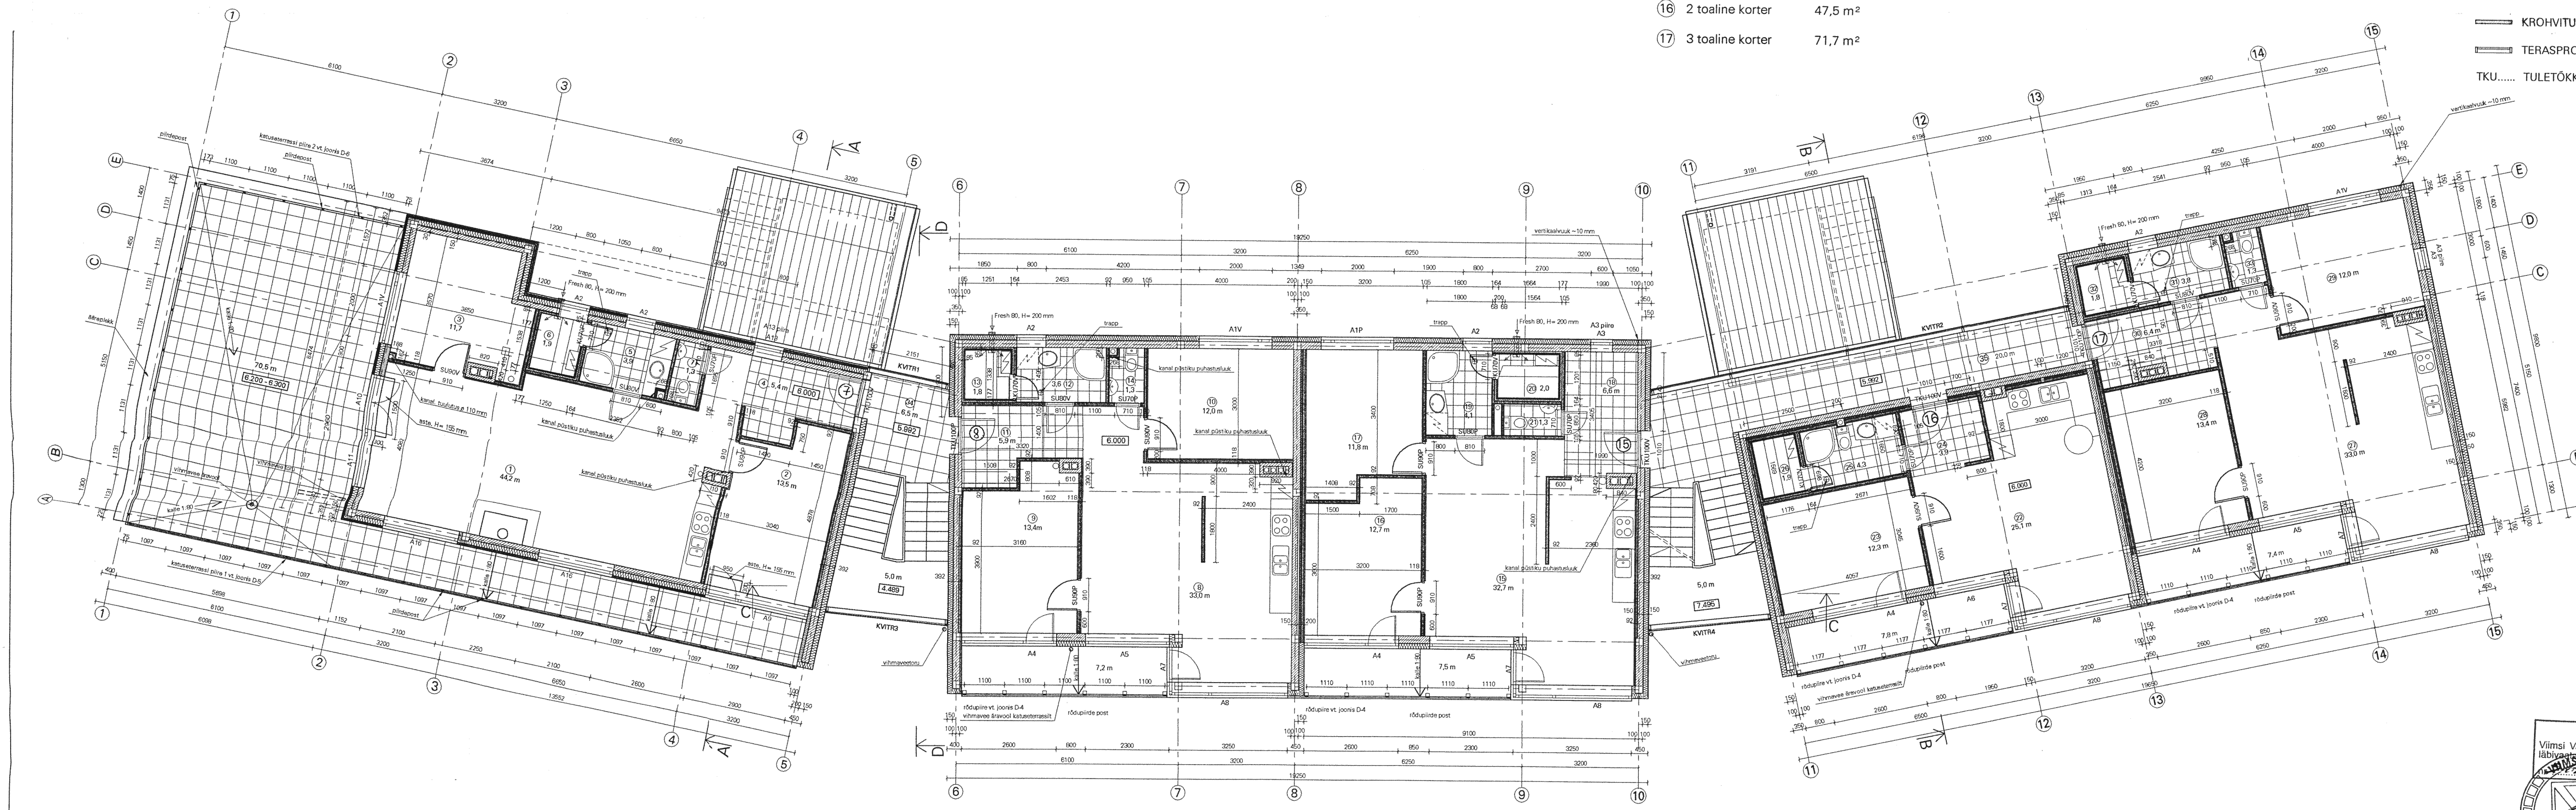

objekt:	KORTERMAJA , VIIMSIS, AIANDI tee 2a		0108
joonis:	KOLMANDA KORRUSE PLAAN		M 1:100
tellija:	hr ANDRUS METSNIIT	staadium:	TEHNILINE PROJEKT
at arhitektuur		arhitekt:	A.TAMMEMÄGI
C.R. Jakobsoni 3, 10128 Tallinn, e-mail: anu@arhitektuur.ee		21.05.2001	
tel/fax: 6009 176 - GSM: 251 44 690		Litsents: EE-7939	