




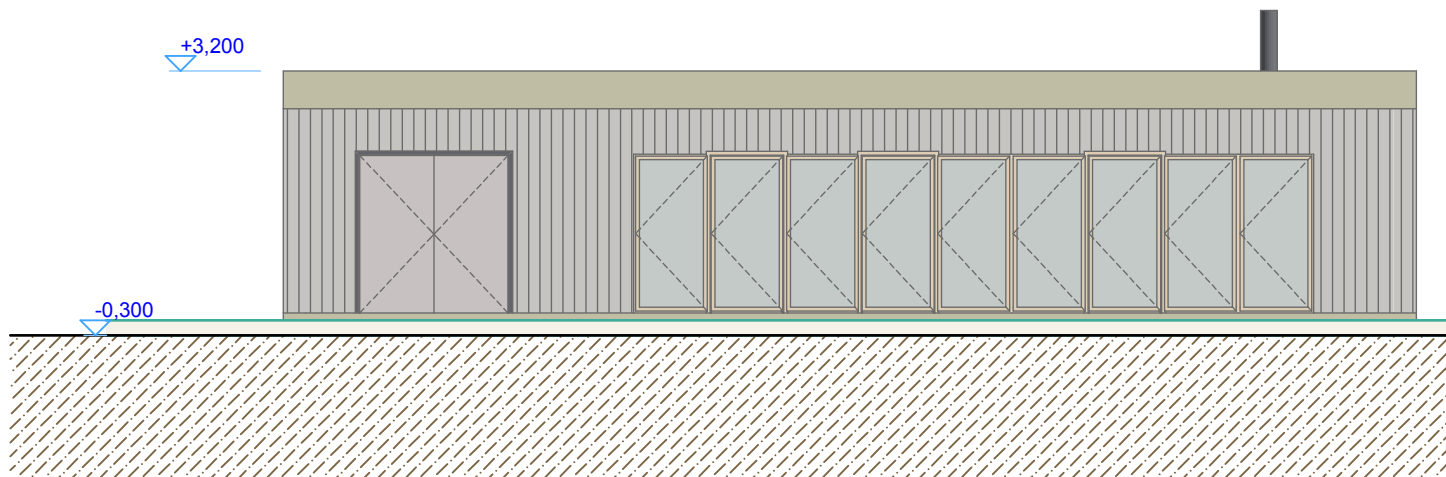


VAADE LÕUNAST (1) 1:100

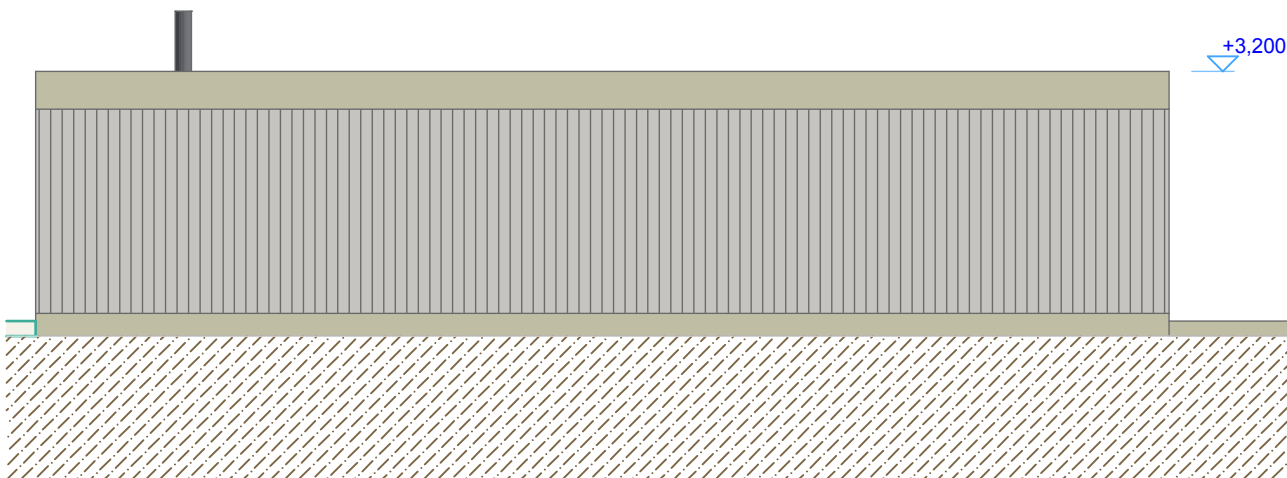

VAADE PÕHJAST (1) 1:100

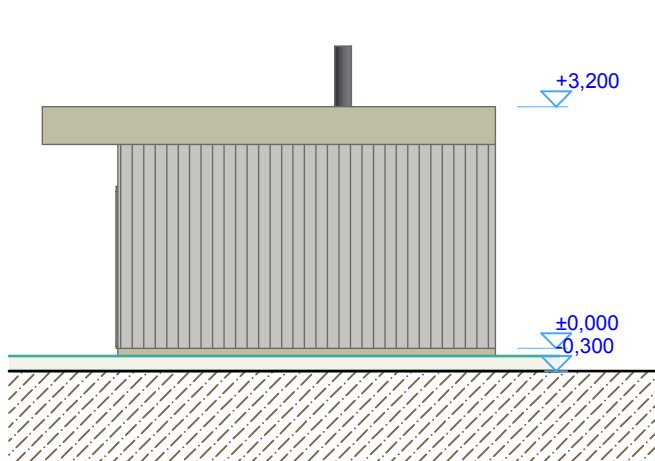


SAUNA VAADE IDAST 1:100

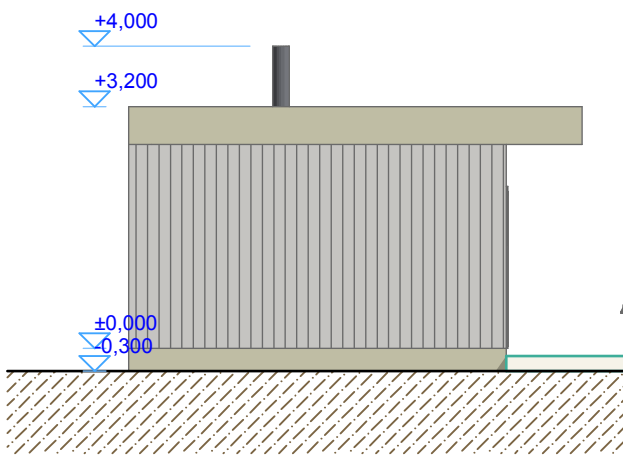

SAUNA VAADE LÄÄNEST (1) 1:100

Joonis:
Saun

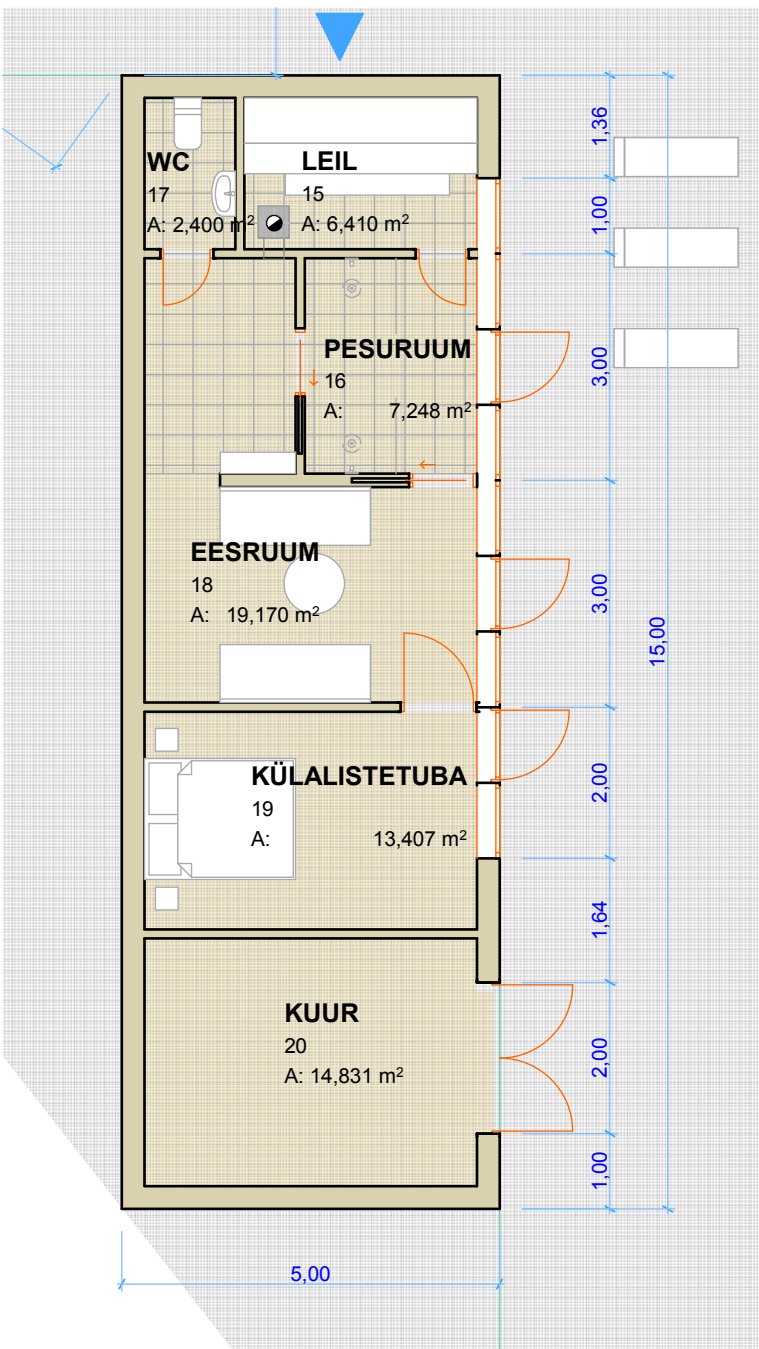

0. Ground Floor (1) 1:100