


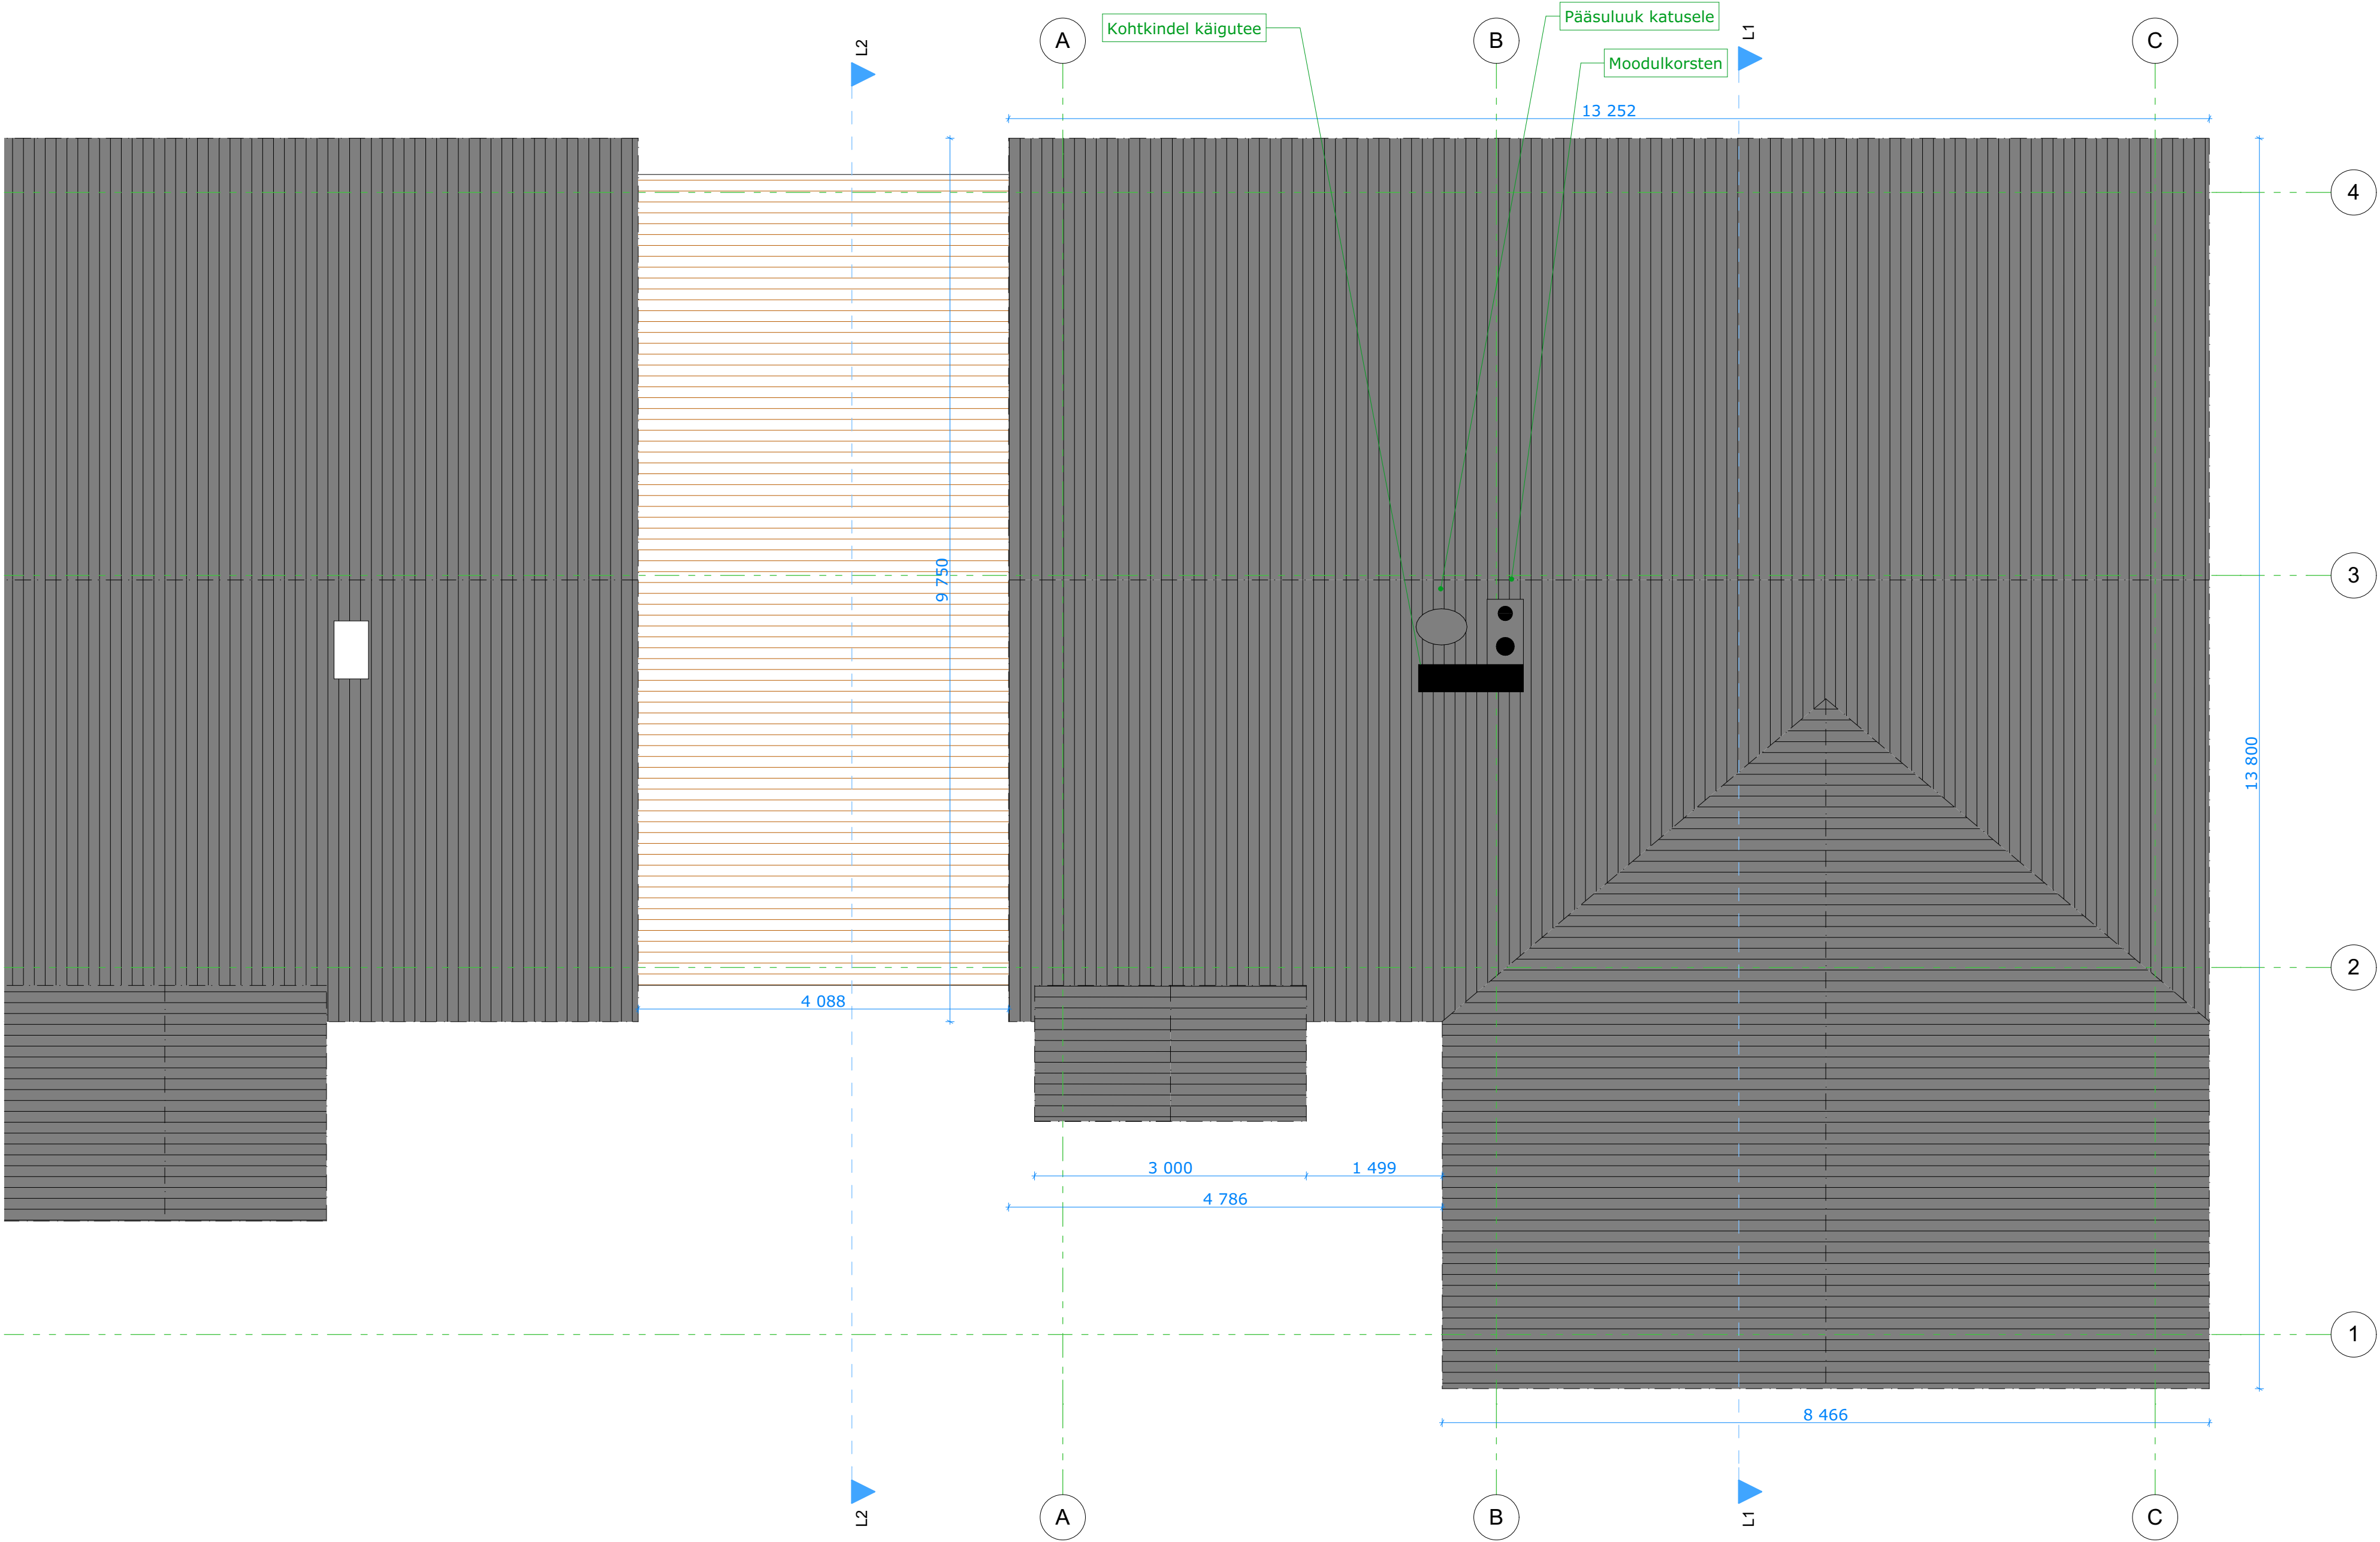

MÄRKUSED:

1. Hoone katusekatteks paigaldatakse tsementkiud laineplaat.