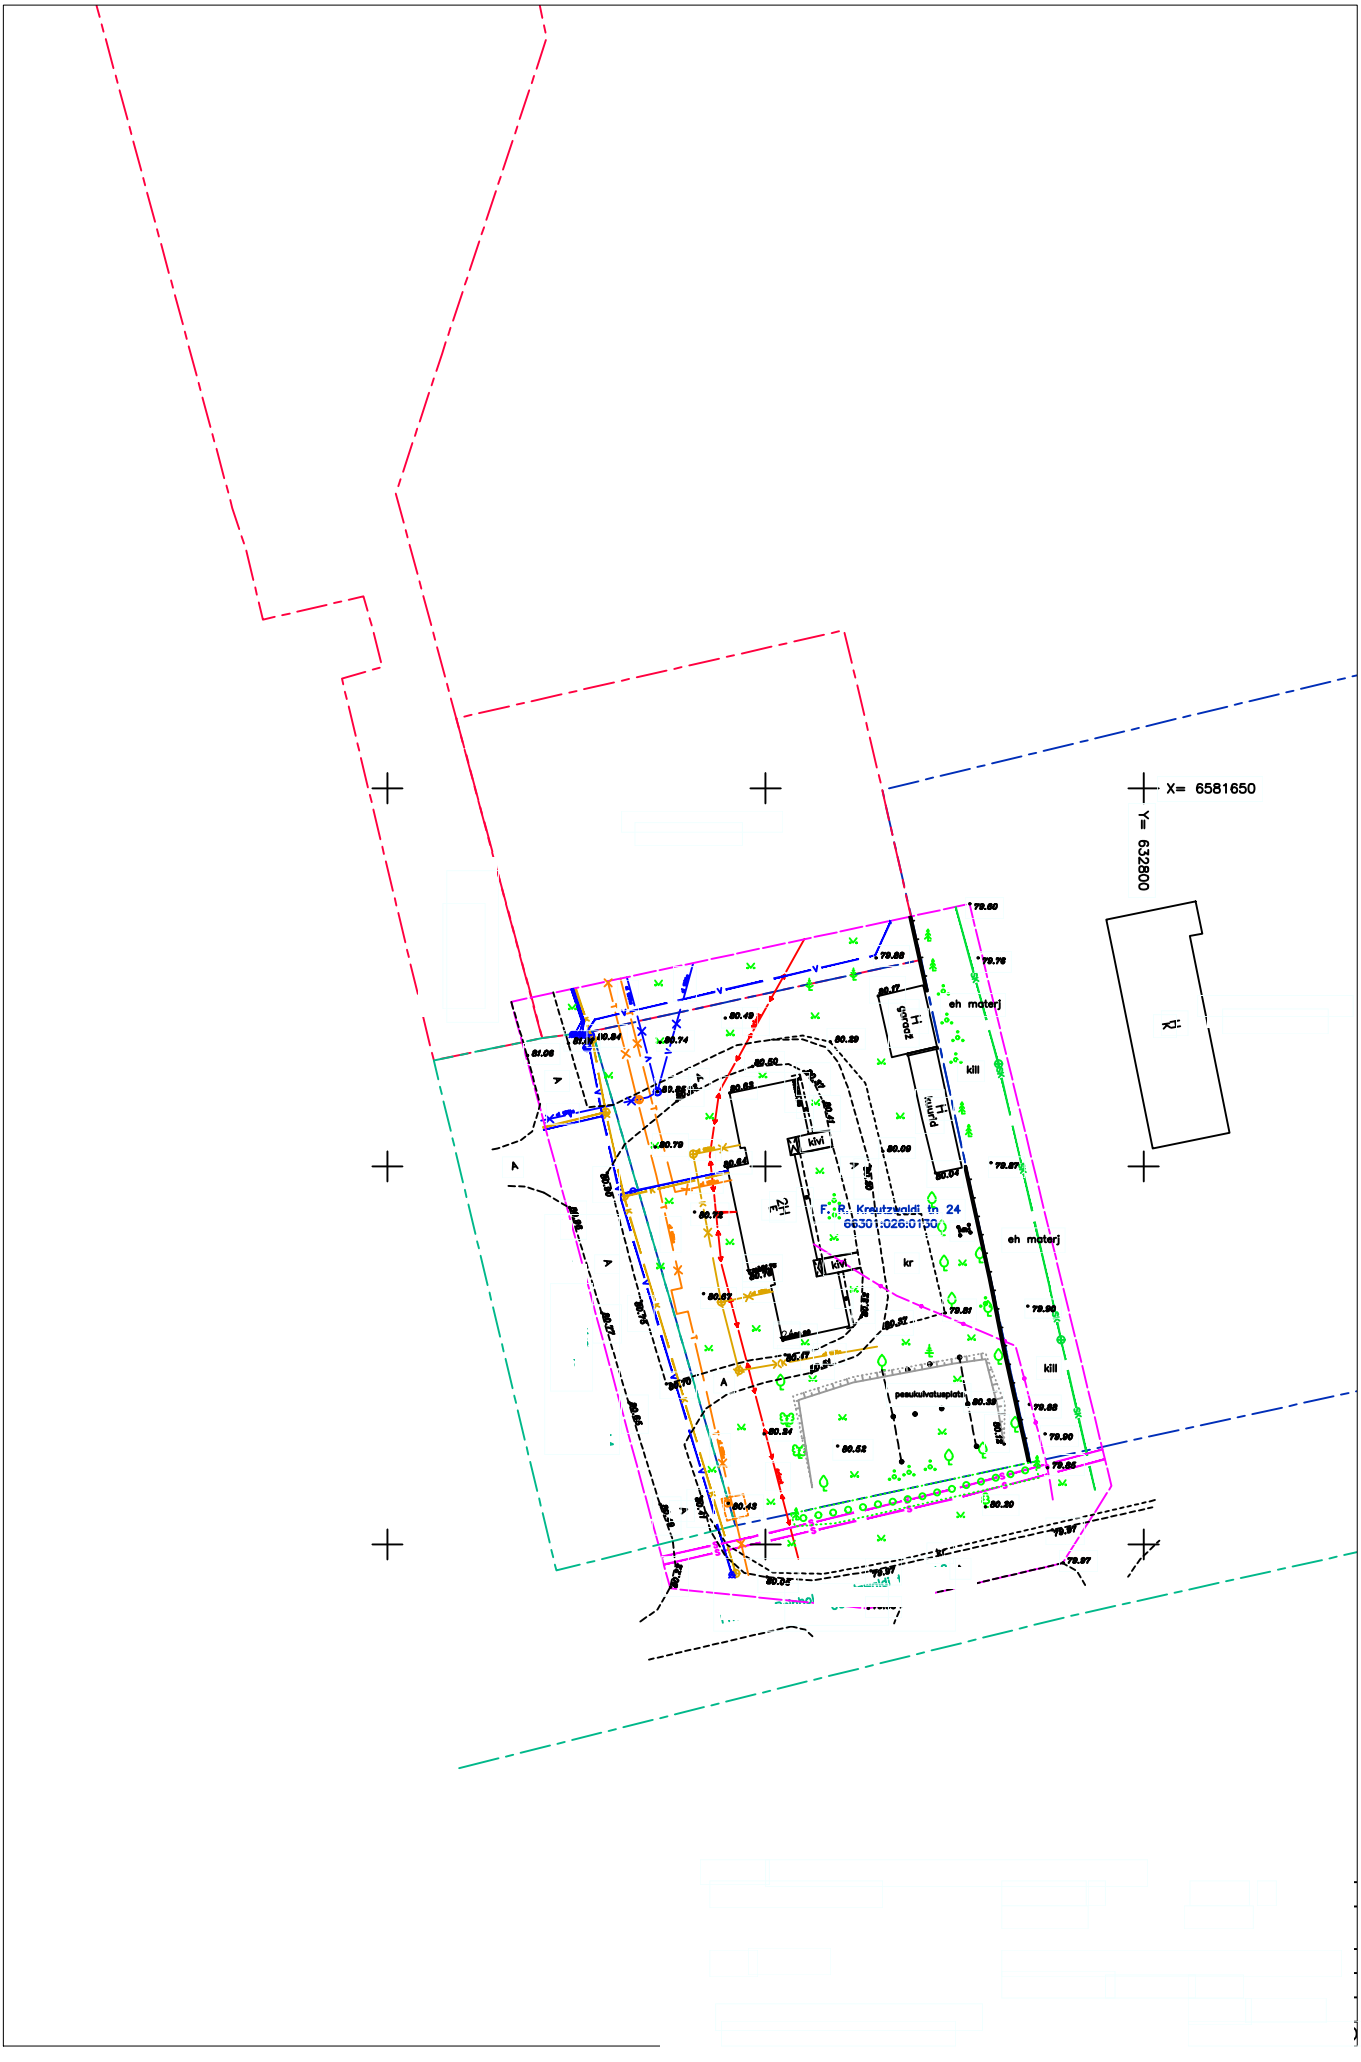
X= 6581650
Y= 632800
F.-R. Kreutzwaldi tn 24
66301:026:0150
eh materj
kll
kr
kivi
pesukuivatusplats