SÕLM 3

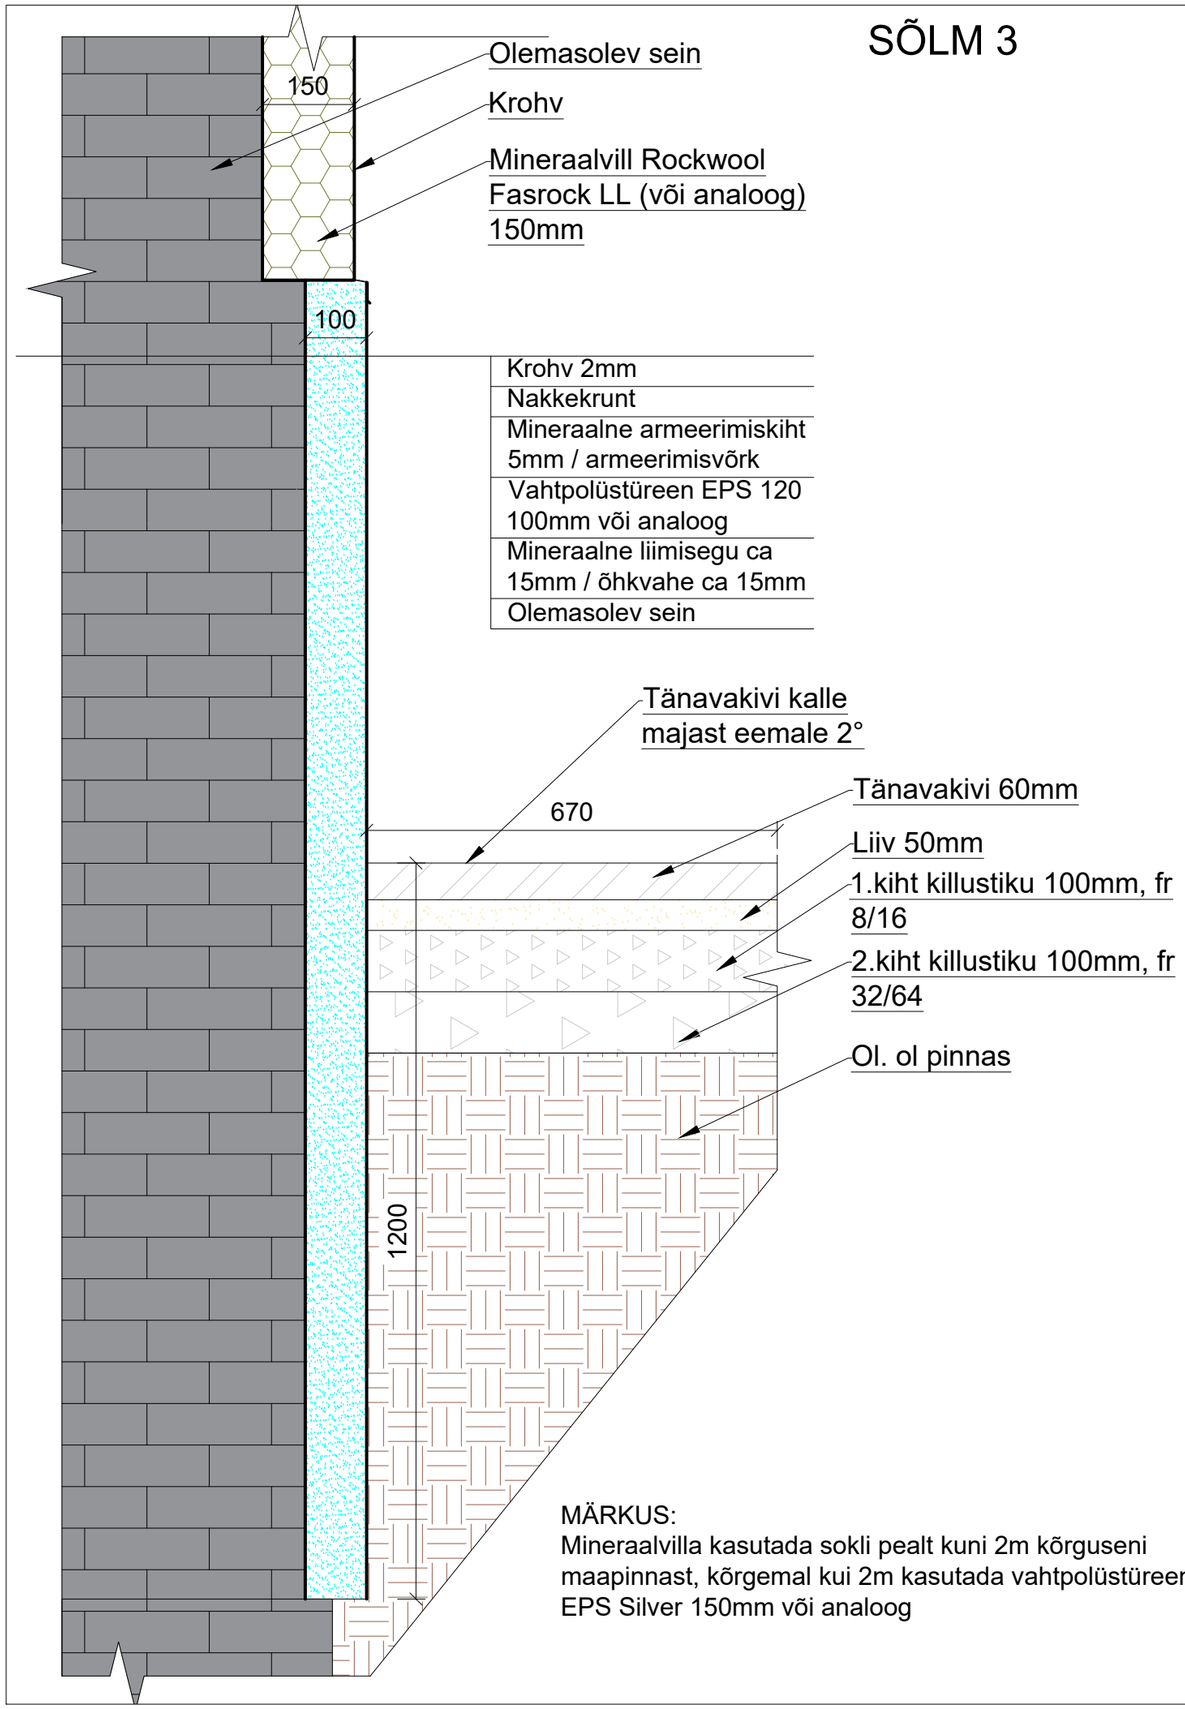

MÄRKUS:
Mineraalvilla kasutada sokli pealt kuni 2m kõrguseni maapinnast, kõrgemal kui 2m kasutada vahtpolüstüreen EPS Silver 150mm või analoog
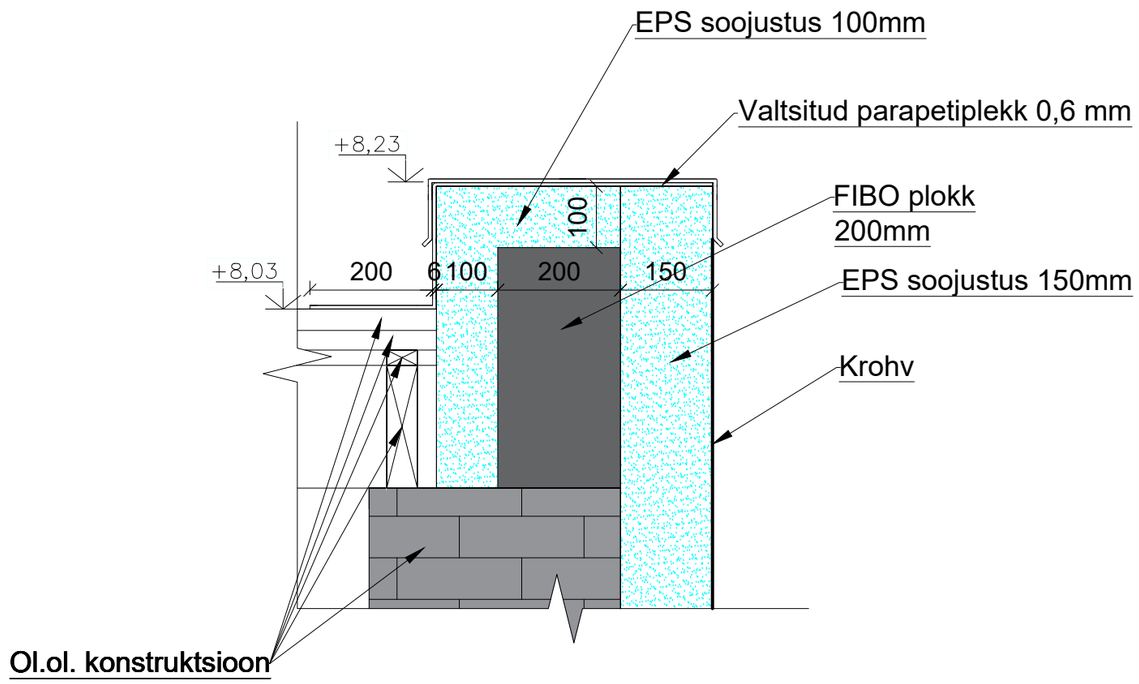
SÕLM 4