


15902:001:0293
Salme

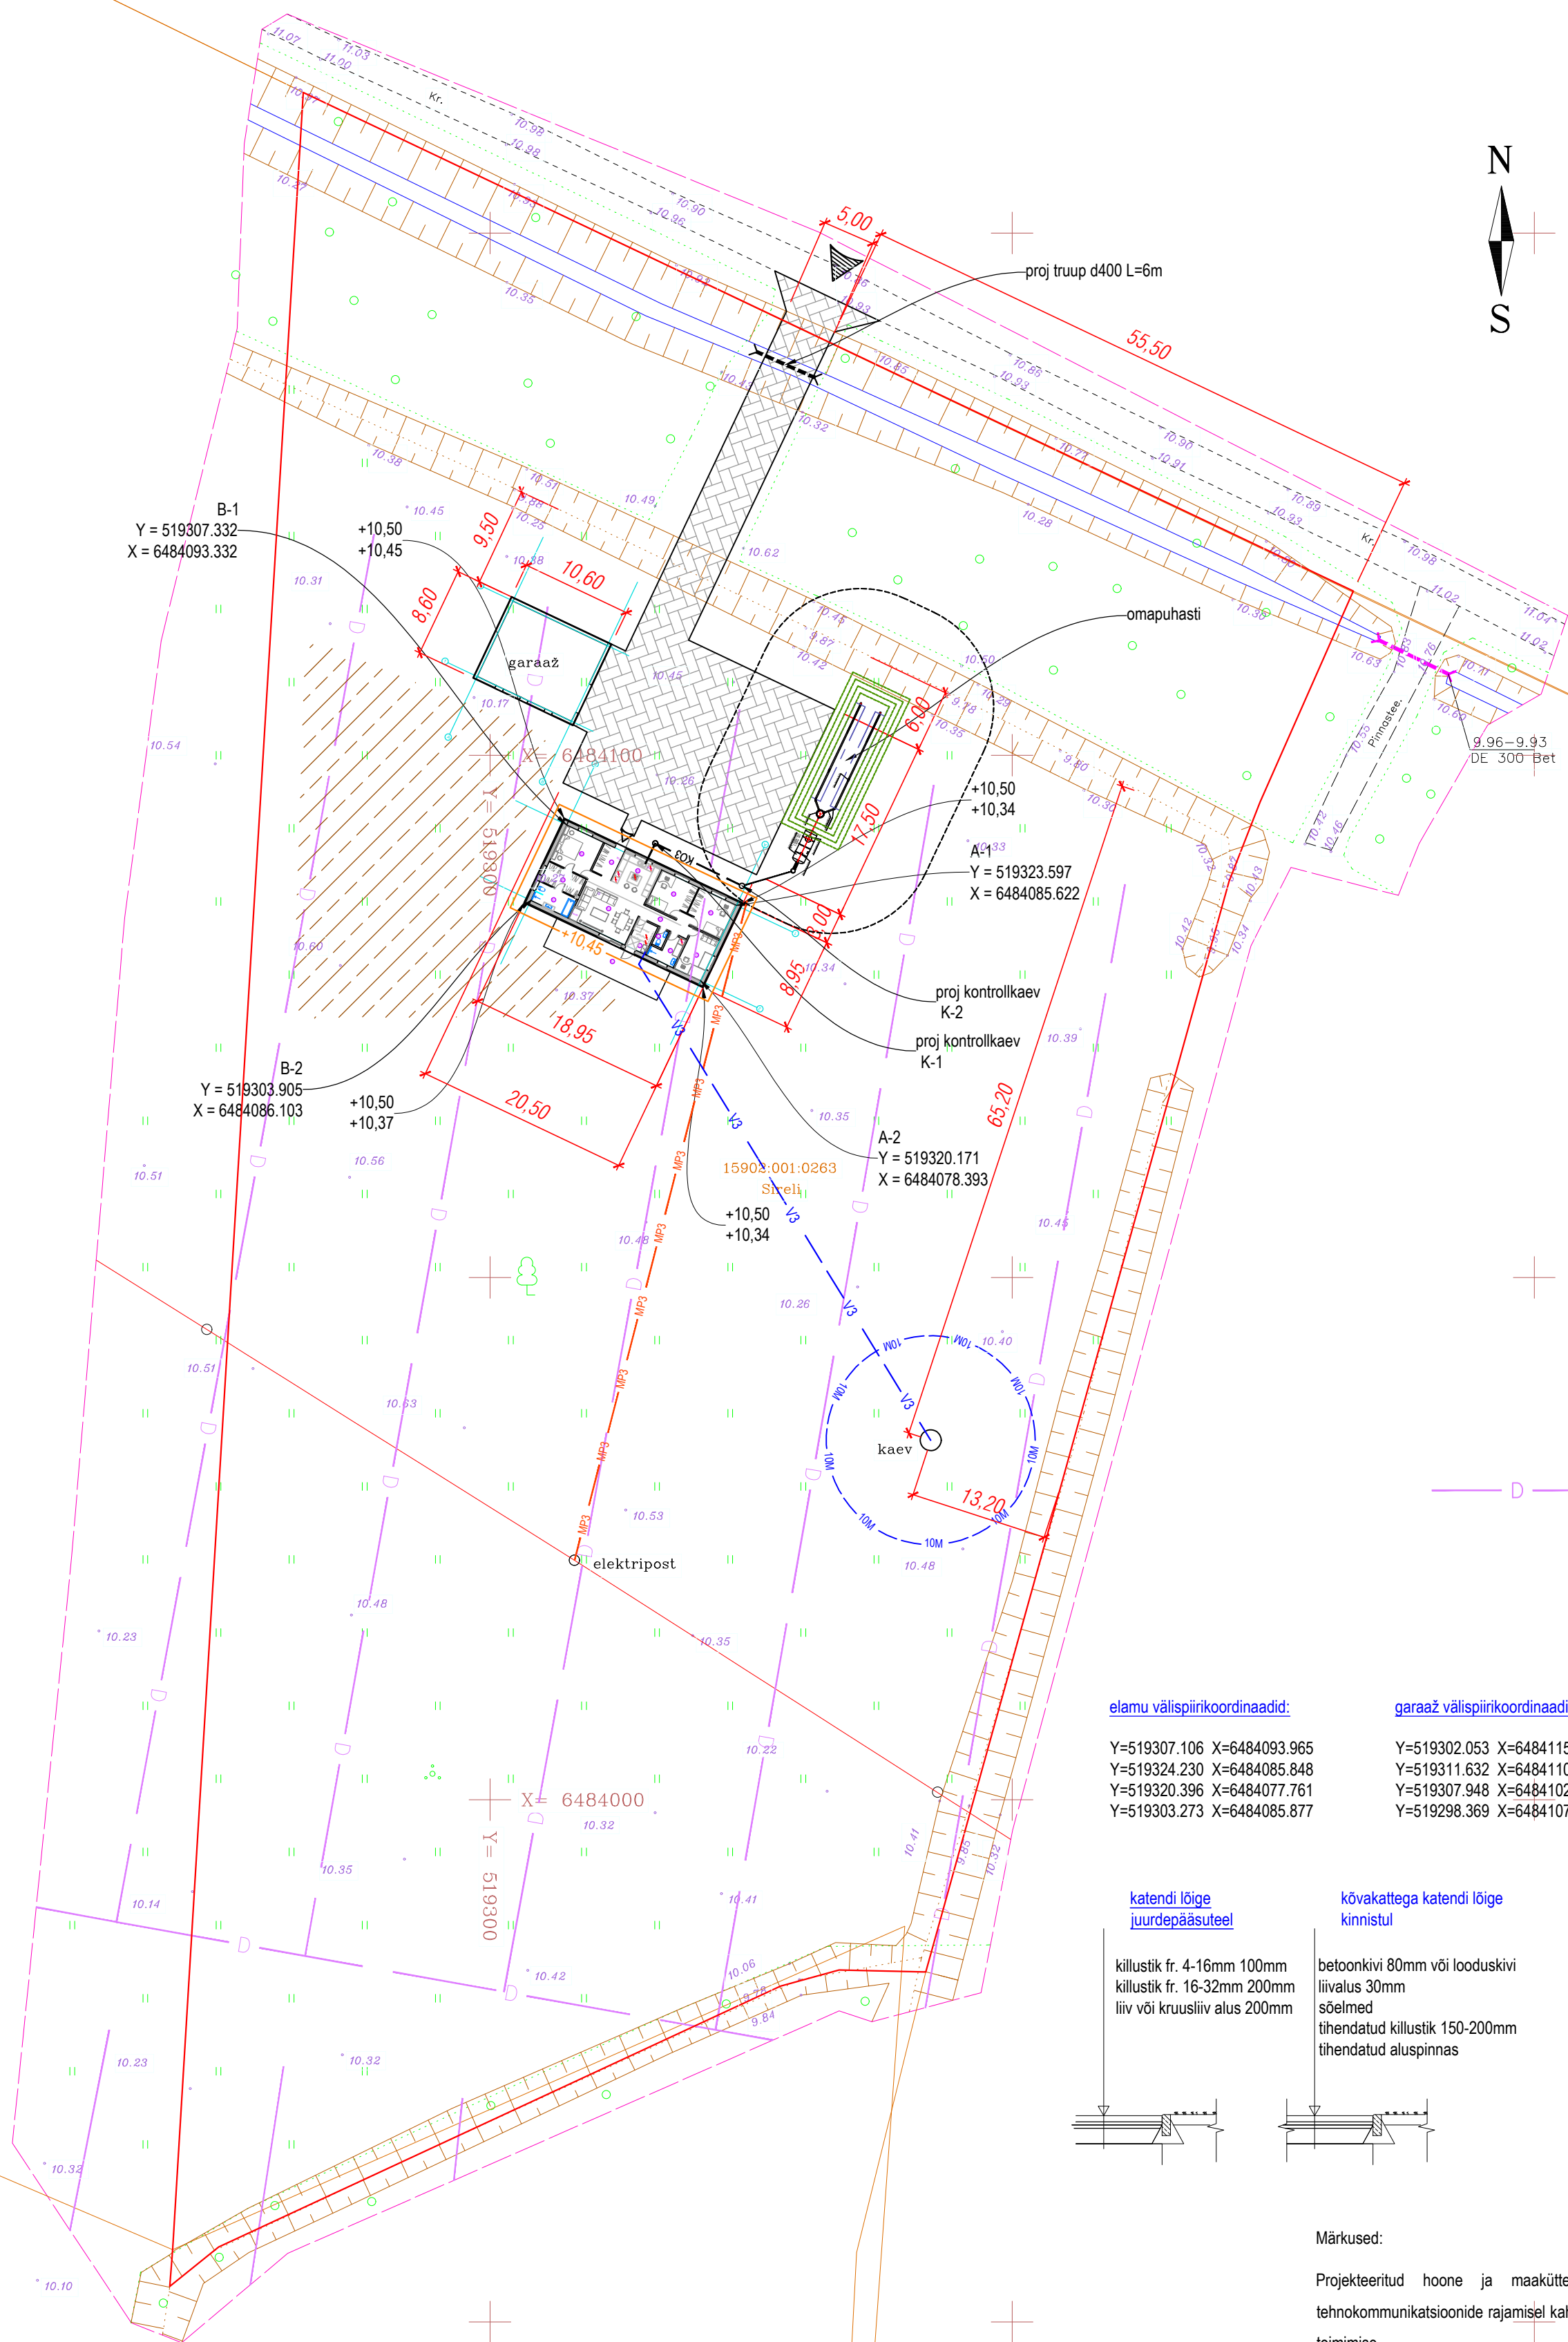

elamu välispiirikoordinaadid:

Y=519307.106 X=6484093.965
Y=519324.230 X=6484085.848
Y=519320.396 X=6484077.761
Y=519303.273 X=6484085.877

garaaž välispiirikoordinaadid:

Y=519302.053 X=6484115.173
Y=519311.632 X=6484110.633
Y=519307.948 X=6484102.861
Y=519298.369 X=6484107.402

tehnilised näitajad:

kinnistu pindala	14565 m2
katastrüksuse tähis	15902:001:0263
üksikelamu ehitisealune pind	170 m²
üksikelamu pikkus	19,0 m
üksikelamu laius	9,0 m
üksikelamu kõrgus maapinnast	6,6 m (abs km17,1 m)
üksikelamu korruselisus	1
üksikelamu suletud netopind	135,5 m²
eluruumide pind	129,7 m²
tehnopind	5,8 m²
elamu maapealne ruumala	833 m³
tulepüvisusklass	tp3
elamu	±0,00=+10,80 abs km
garaaži ehitisealune pind	91,0 m2
garaaži pikkus/laius/kõrgus	10,6/8,6/4,7
garaaž suletud netopind	80,0 m2

katendi lõige
juurdepääsuteel

killustik fr. 4-16mm 100mm
killustik fr. 16-32mm 200mm
liiv või kruusliiv alus 200mm

kõvakattega katendi lõige
kinnistul

betoonkivi 80mm või looduskivi
liivalus 30mm
sõelmed
tihendatud killustik 150-200mm
tihendatud aluspinnas

Märkused:

Projekteeritud hoone ja maaküttekollektori ning omapihust ehitusallasse jäävad drenaažitorud. Hoone ja tehnikomunikatsioonide rajamisel kahjustada saavad dreniin ühendatakse uuesti oma kinnistul tagamaks drenaažisüsteemi toimimise.

Märkused:
1. Koordinaadid riiklikus L-Est'97, kõrgused EH 2000 süsteemis.
2. Katastrüksuste piirid saadud 31.03.2020a.