


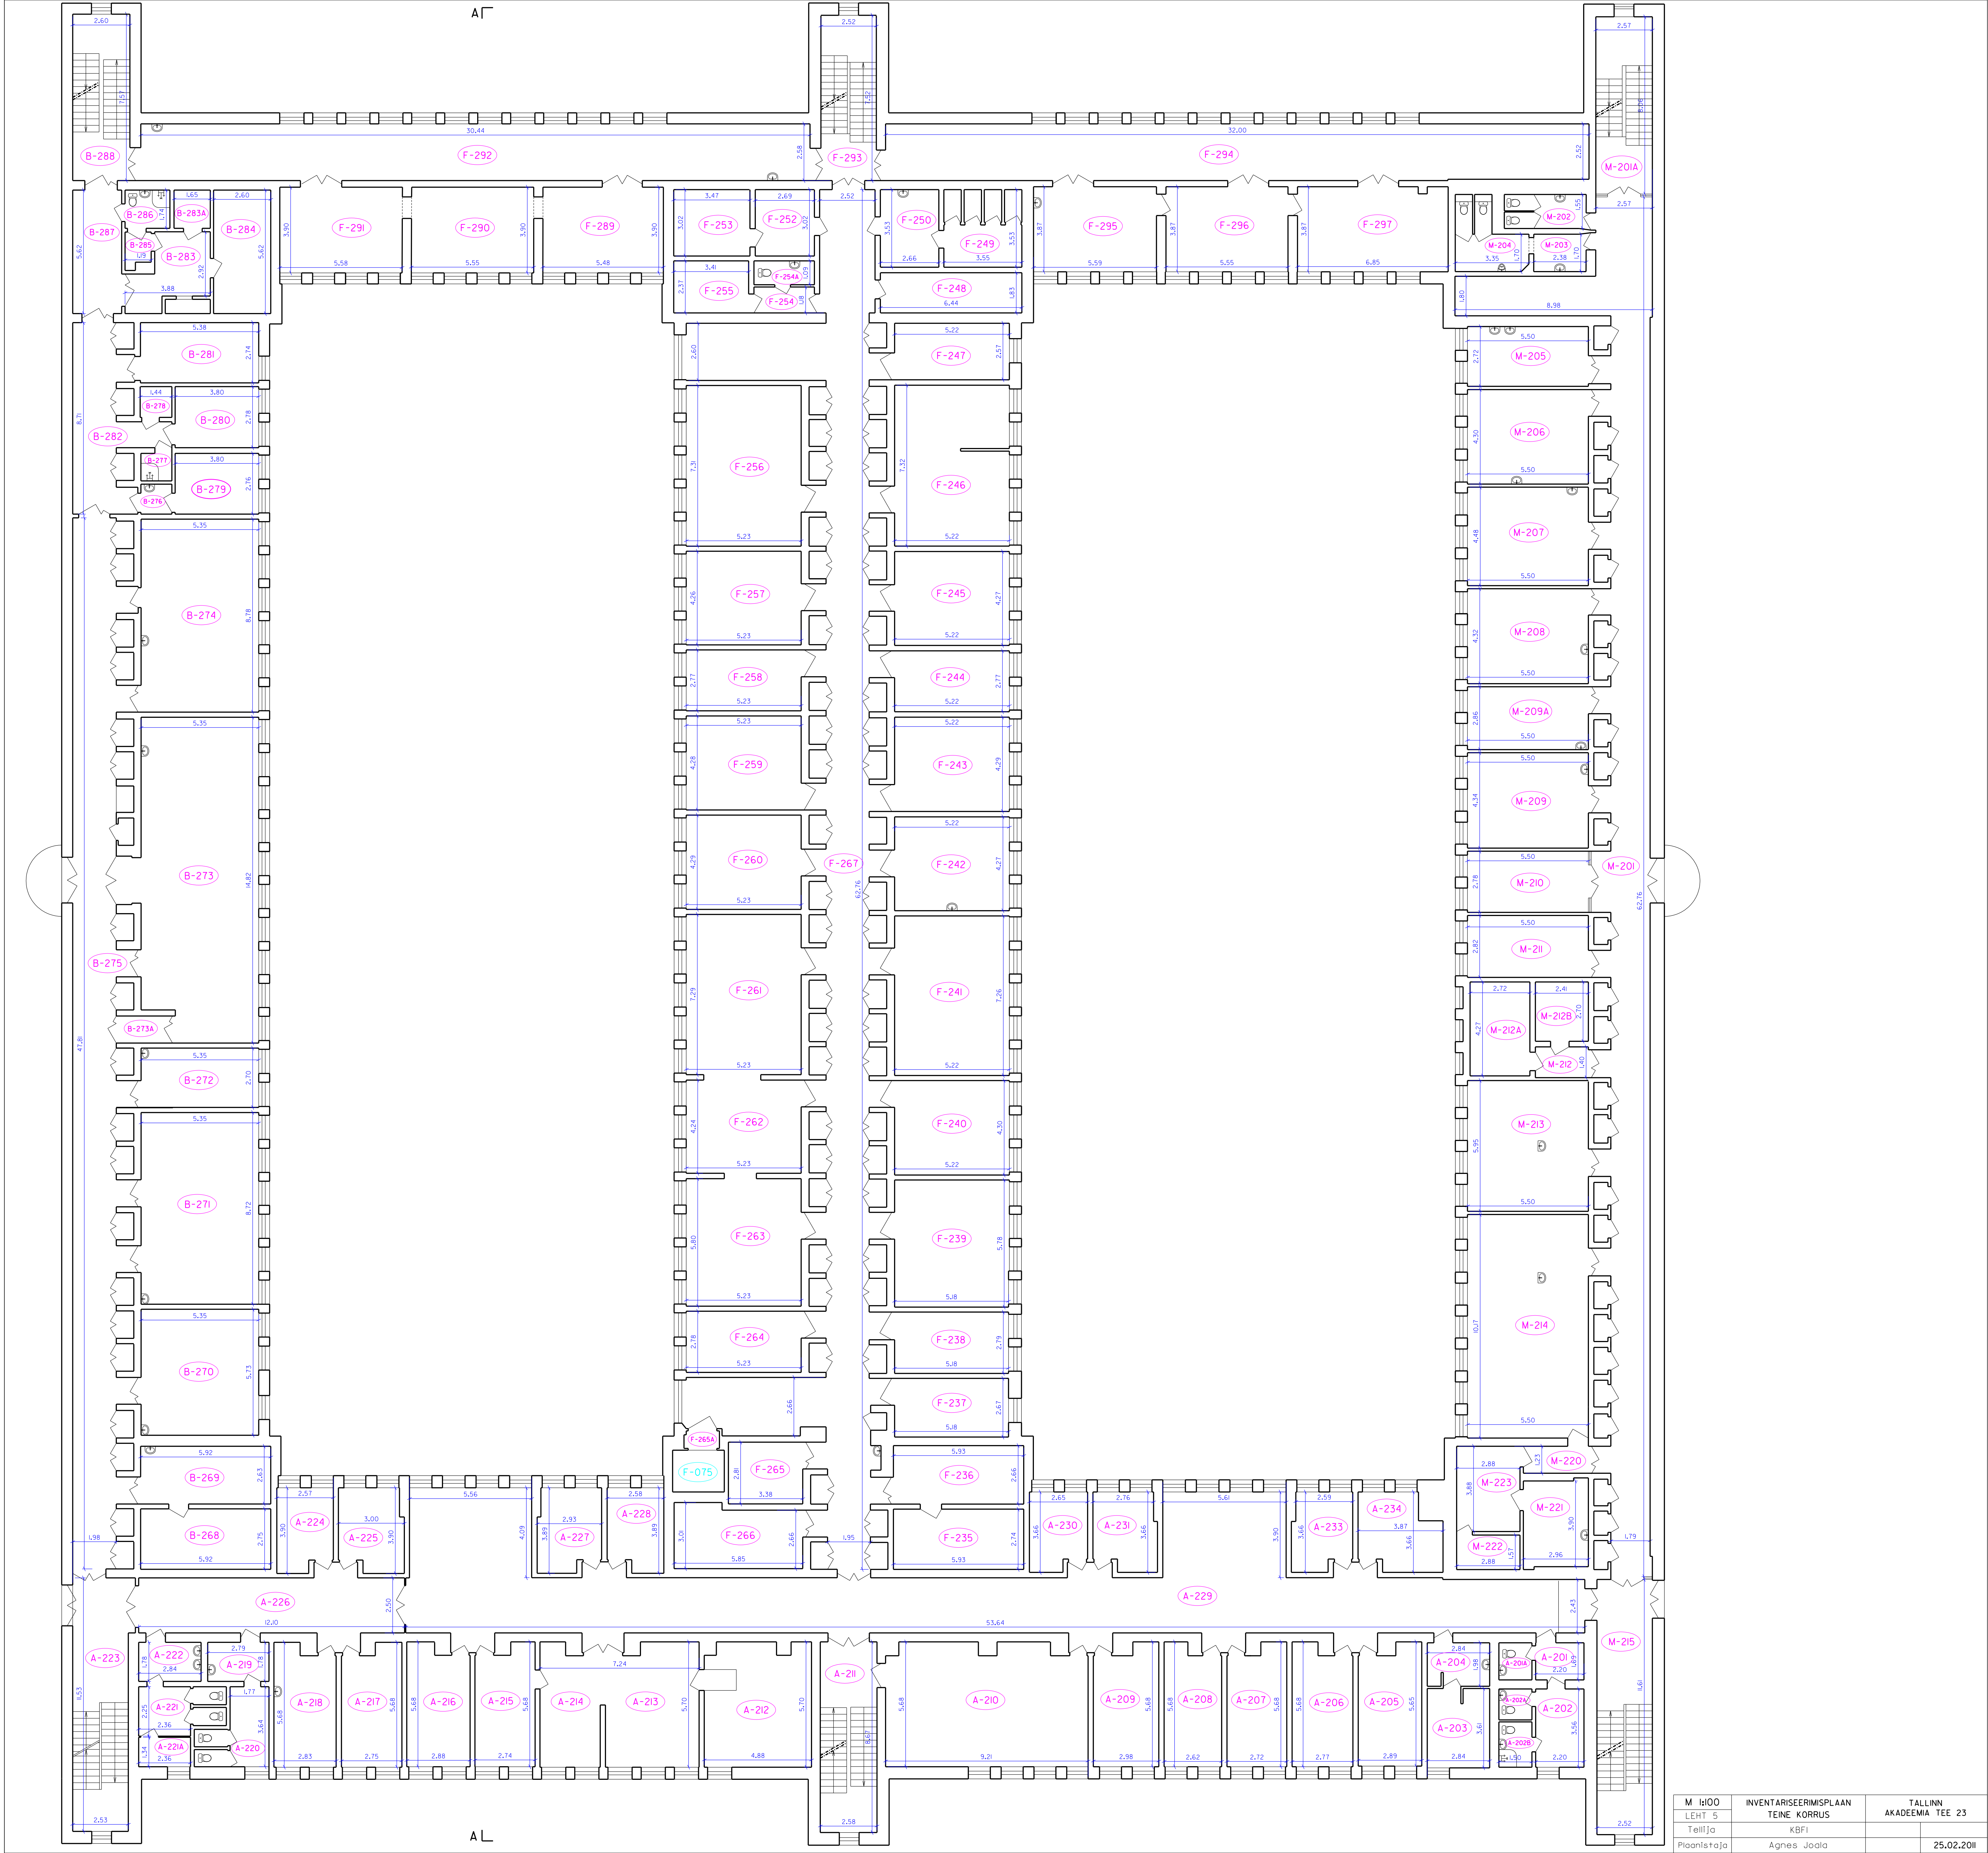

M 1:100	INVENTARISEERIMISPLAAN	TALLINN
LEHT 5	TEINE KORRUS	AKADEEMIA TEE 23
Tellija	KBFI	
Plaanistaja	Agnes Jõala	25.02.2011