


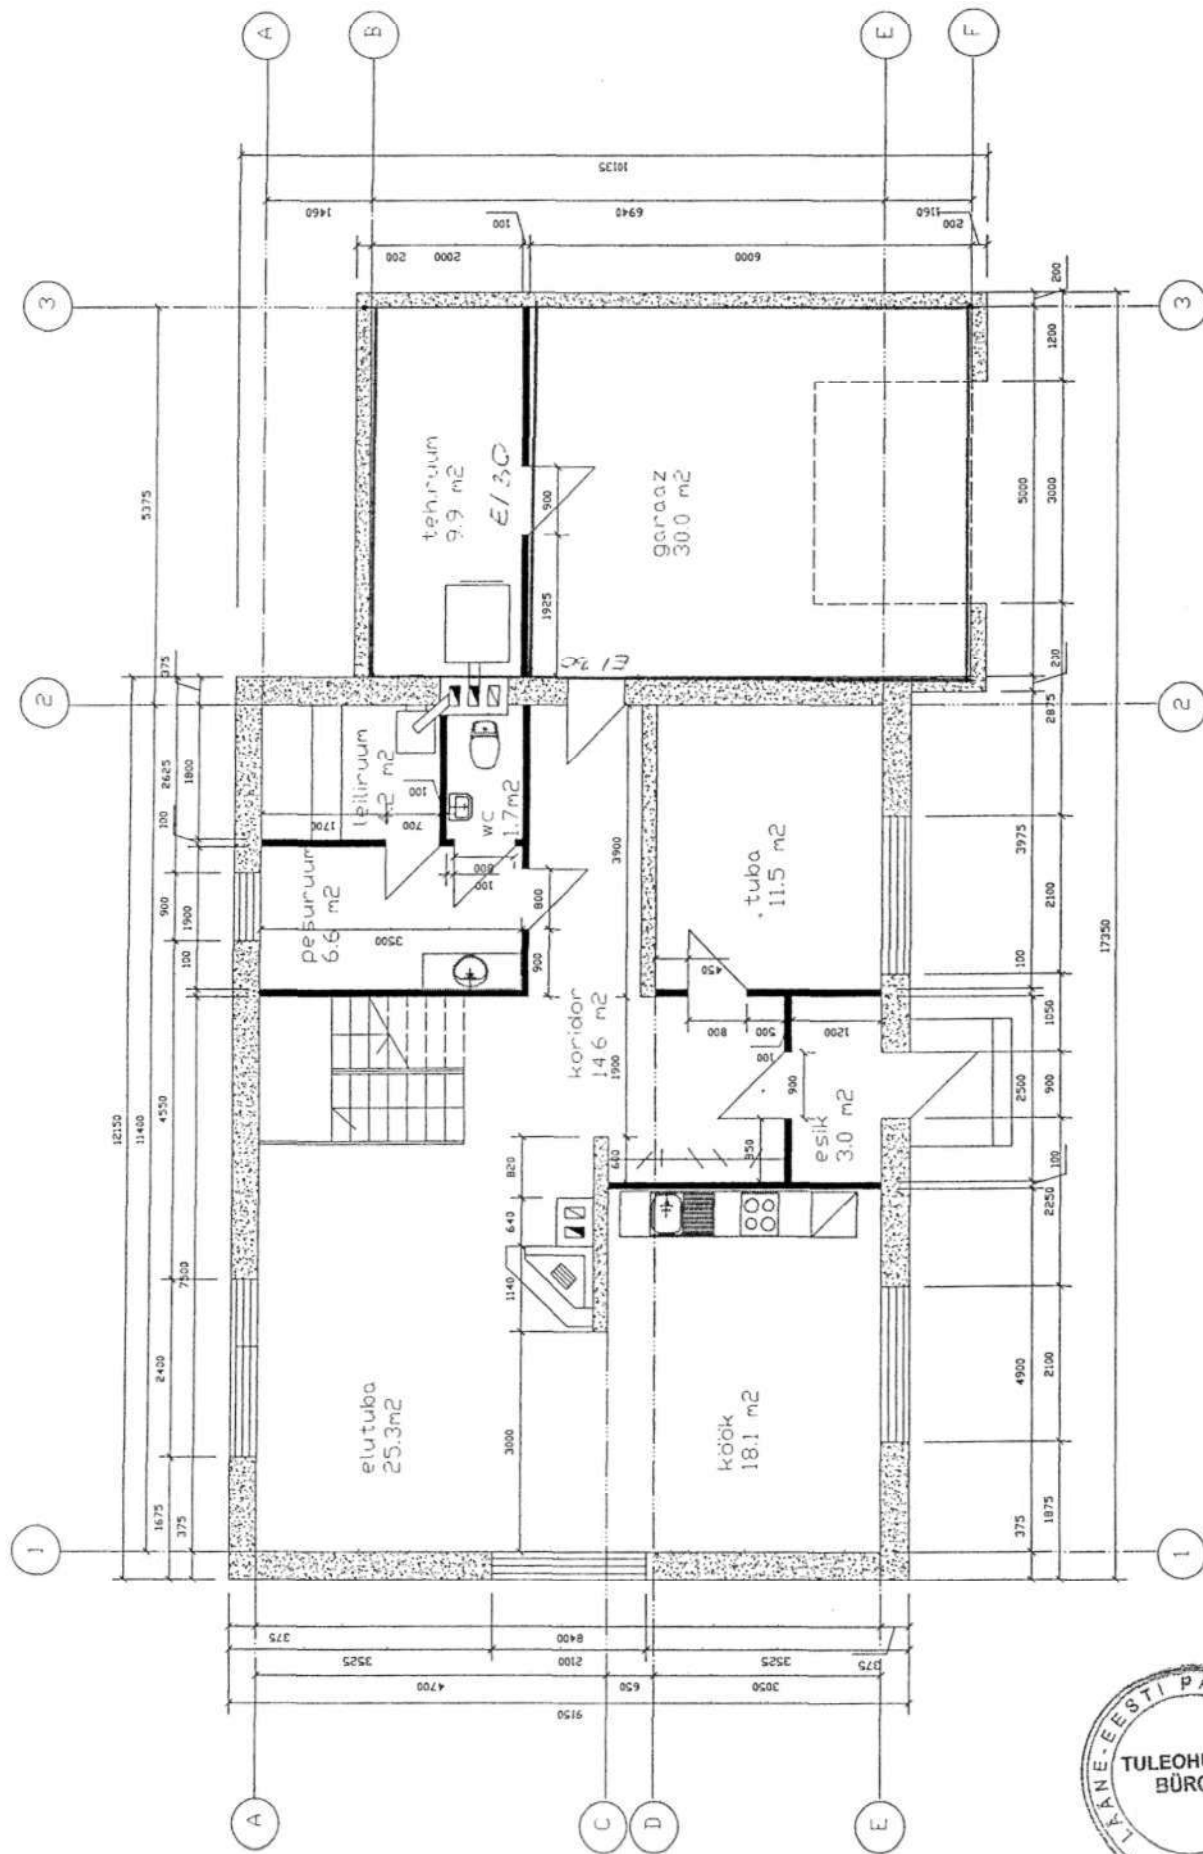

ERAMU PROJEKT		PÕHIPLAAN	
Kehitaja	vald	Kumma küla	Kaasiku
Projekti autor	Peedu Põina	Kontrollis	Leo Parve
Tellijä	Marko Laidmäe		
			2

